



VZT ŘEZY


ŘEZ A-A' PŘÍVOD

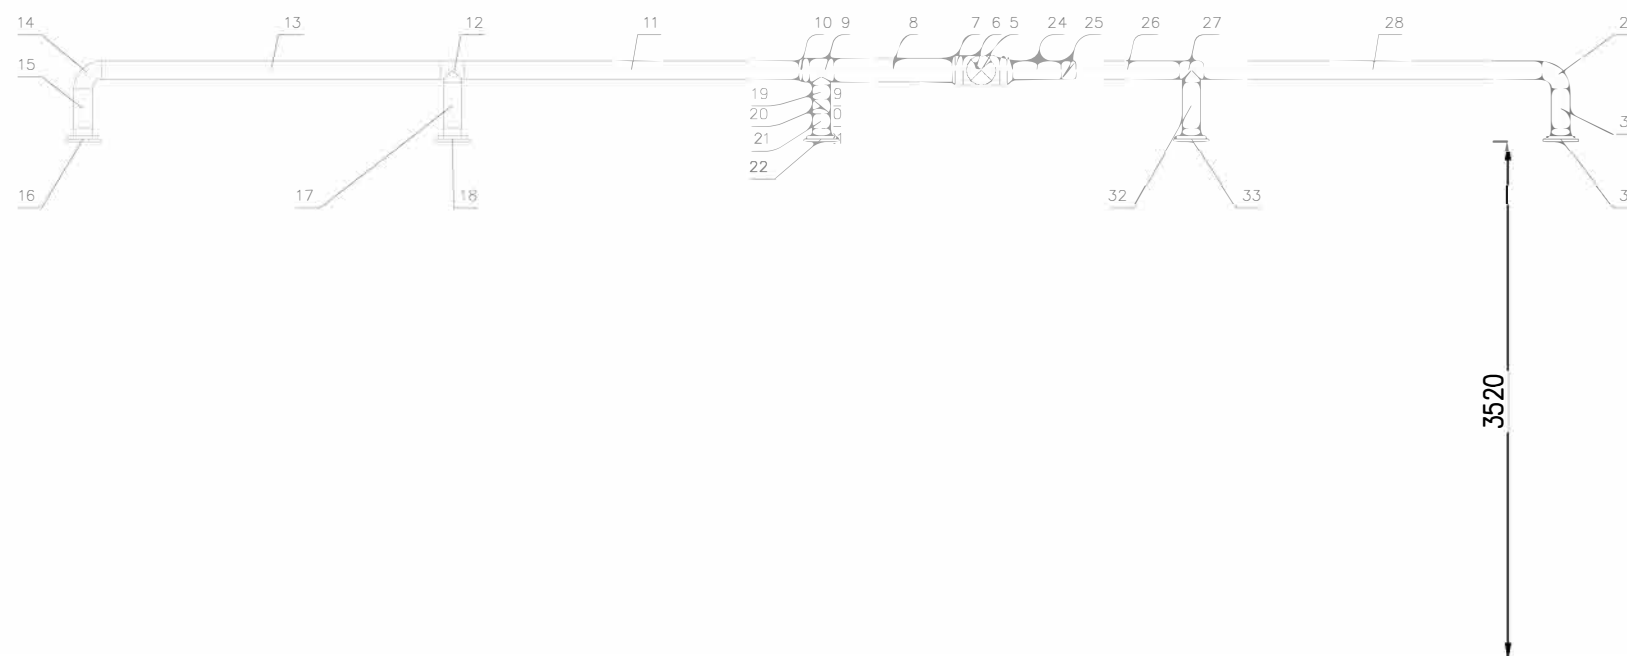


ŘEZ B-B' PŘÍVOD, VÝTLKAK

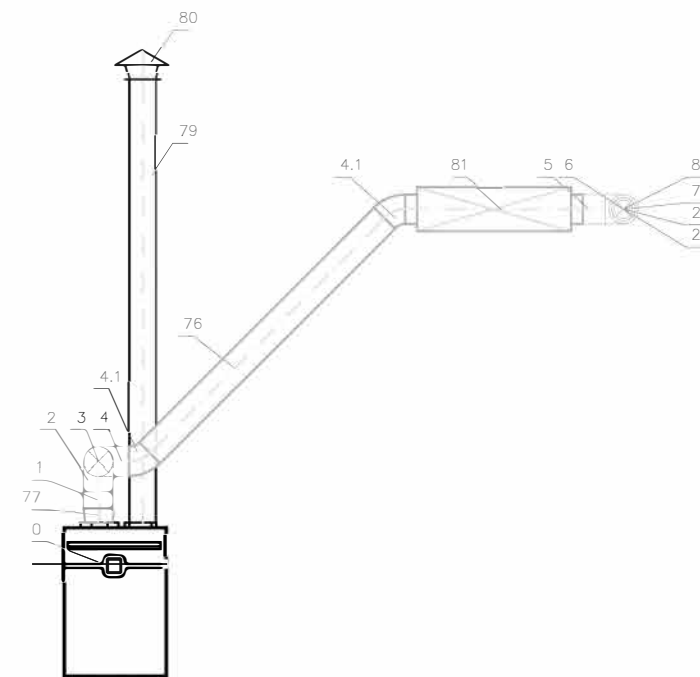

ŘEZ C-C' ODTAH

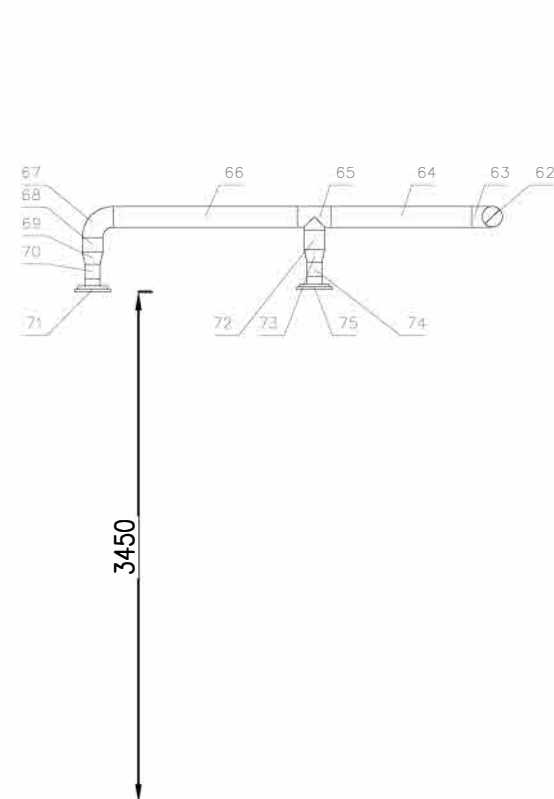

ŘEZ D-D' ODTAH, SÁNÍ

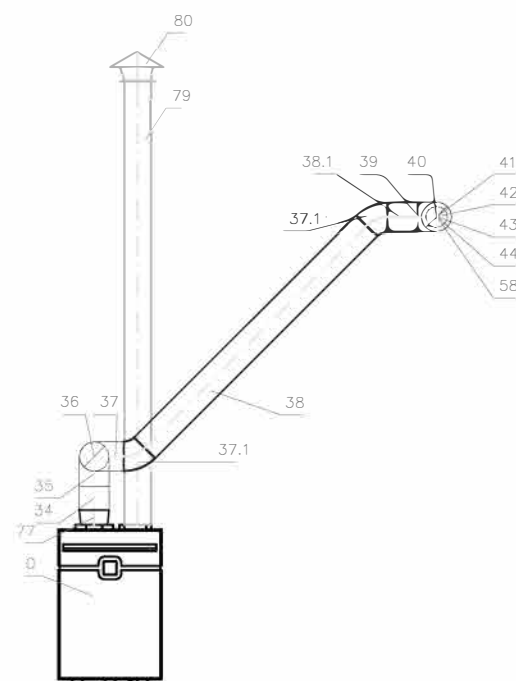

LEGENDA

Stroje a zařízení

Označení	Název	Typ	Ks
pozice 0	Rekuperační jednotka	Domovní VZT rekuperační jednotka s průtokem do 600m ³ /h, 1 pst-150Pa, všechna hrdla směrem nahoru, rozměry š-700mm h-753mm v-1046mm, U-230V 50Hz I-2,1A P-265W	1

Vedoucí projektant	Odp. projektant	Vypracoval		Účel	DPS
	Pavel Stejskal	Jakub Stejskal		Datum	12/22
	AT 0300714			Číslo zak.	0352022
Investor	Město Habartov, náměstí Přátelství 112, 357 09 Habartov			Formát	A3
Kraj	Karlovarský		StÚ: Sokolov	Kótováno	mm
Název akce				Měřitko	1:50
ROZŠÍŘENÍ MUZEA HABARTOV				Číslo	D.1.4.c.3
Lokalita akce					
Habartov, k.ú. Habartov parc. č. 638 Habartov - Kluč č.p. 400					
Stavba - objekt- VZT					
Obsah					
VZT ŘEZY					