


vodovod púdorys 3NP - podkroví

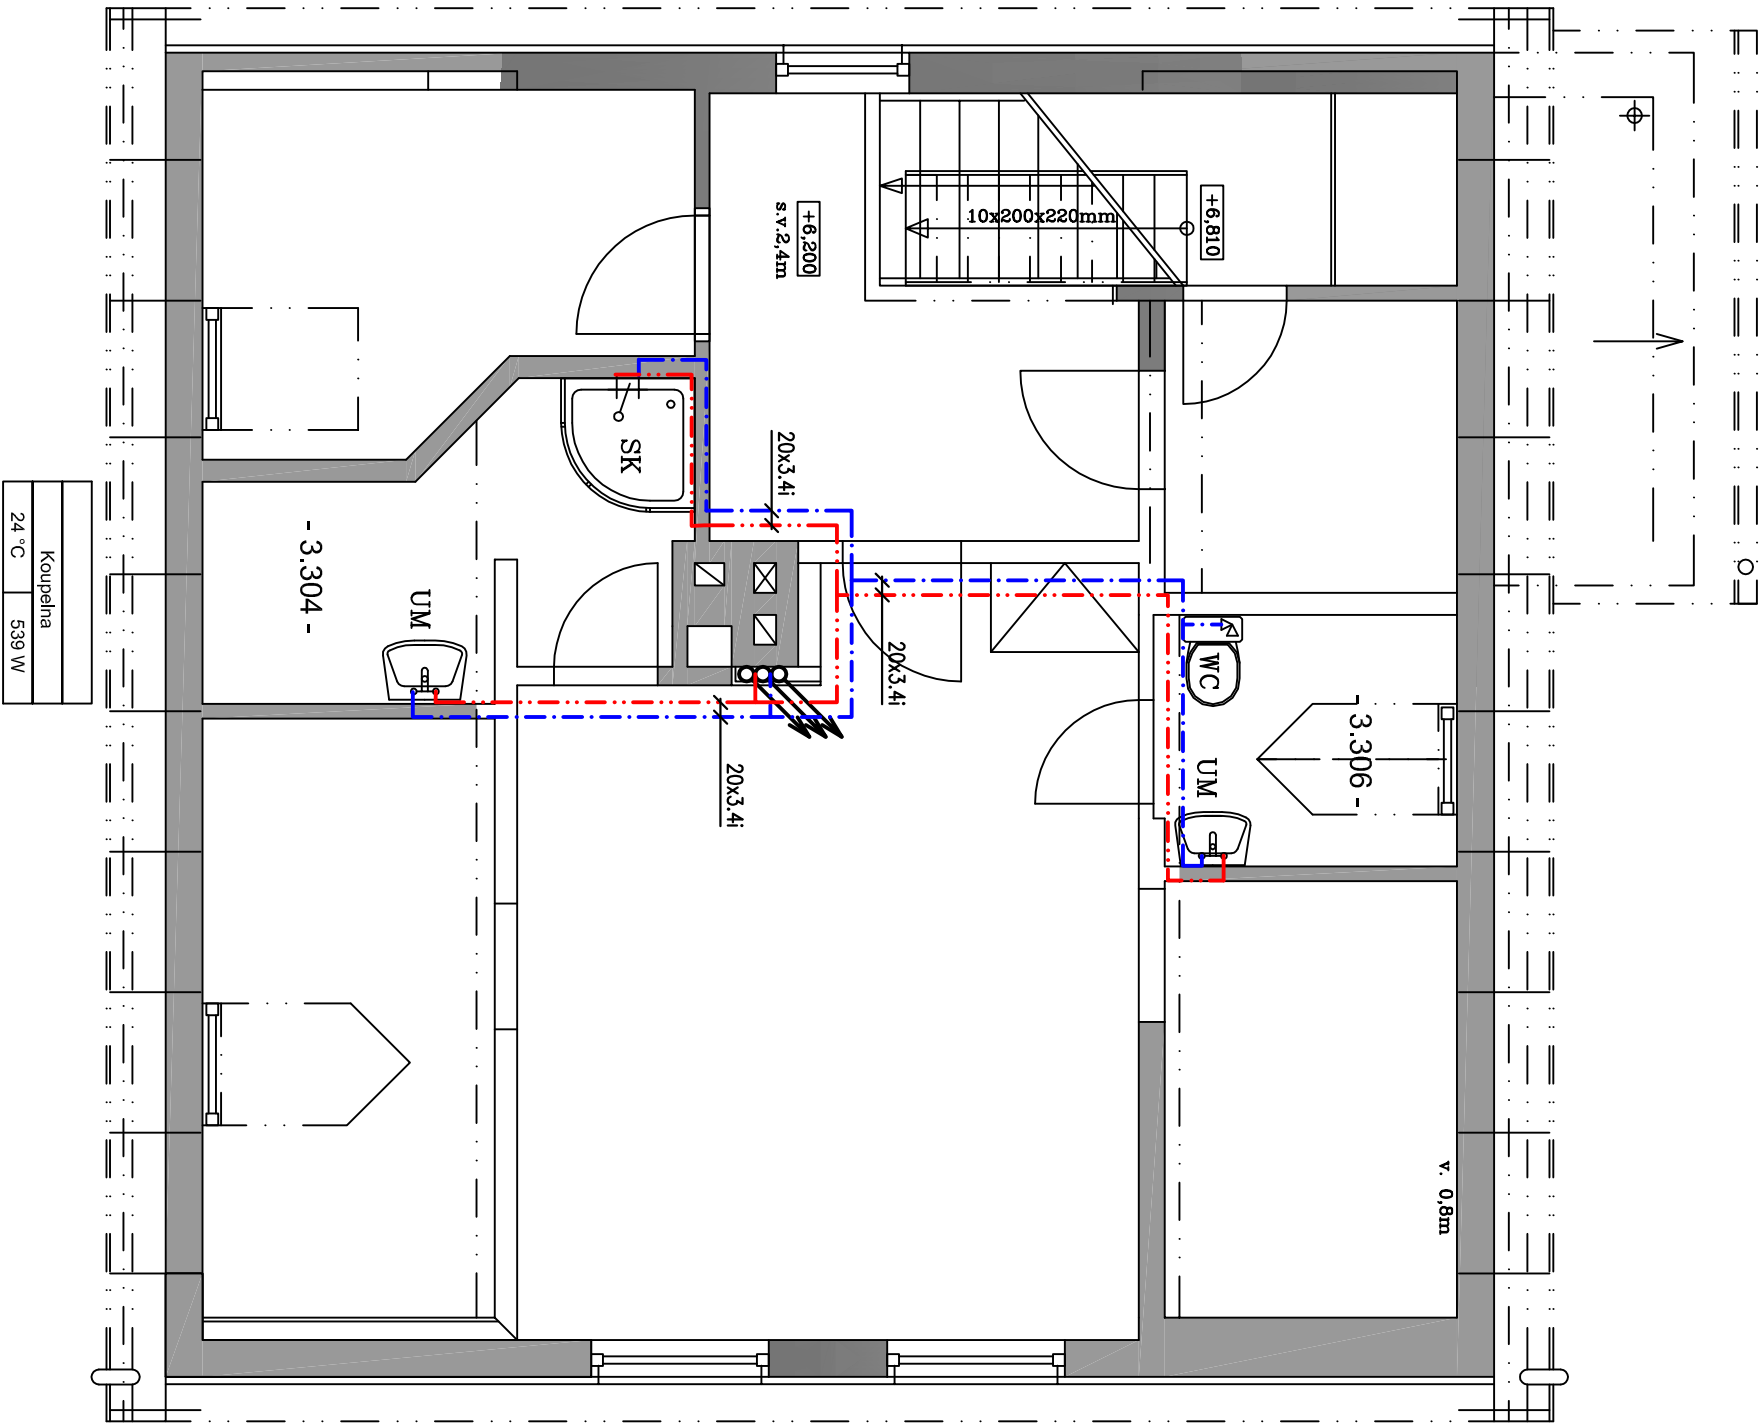

Zařizovací předměty			
Označení	Název	Typ	Pozn.
WC	Závěsné WC	Podomítkový modul Geberit Kombifix, mísa závěsná	
SK	Sprchový kout	Sprchový kout,skleněná zástěna 90x90cm,nerezový odtokový žlab baterie sprchová 6½" podomítková termost. – dle výběru investora	
UM	Umyvadlo	Umyvadlo keramické, stojánková baterie RV ½" x¾", sifon nerez,	
UMM	Umyvárko	Umyvadlo keramické 48x28cm, stojánková baterie RV ½" x¾", sifon nerez,	
DR	Dřez	Dřez nerez baterie stojánková RV ½" x¾"	
V	Výlevka	Keramická výlevka MIRA, výlevková baterie nástěnná R150mm	

Potrubí			
Označení	Název	Materiál	Izolace
— — — — —	Studená voda	Statický kopolymer propylenu PP-R (PP typ3)-PN20	20mm
— —	Teplá voda	Statický kopolymer propylenu PP-R (PP typ3)-PN20	20mm
— —	Cirkulace	Statický kopolymer propylenu PP-R (PP typ3)-PN20	20mm

Vyracoval :		Vedoucí projektu :		Paré :	
Pavel Stejskal AT		Ing.lvo Horych			
Kreslil :	Odpovědný projektant části ÚT :				
Pavel Stejskal AT		Pavel Stejskal AT			
Investor :		Obec Stříbrná			
Stříbrná 670,		IČO 00259616			
Stavba :		Stavební úpravy penzionu Mártvy			
Stříbrná 75, č.p.p.699, k.ú. Stříbrná					
Objekt :	Zařízení zdravotně technických instalací		Formát :	A3	Datum :
Část :	ZTI	Stupeň:	DSP	Číslo zakázky :	0072022
Obsah :	Vodovod púdorys 3NP		Měřítko :	1:50	Číslo přílohy :
			D.1.4.a–05		