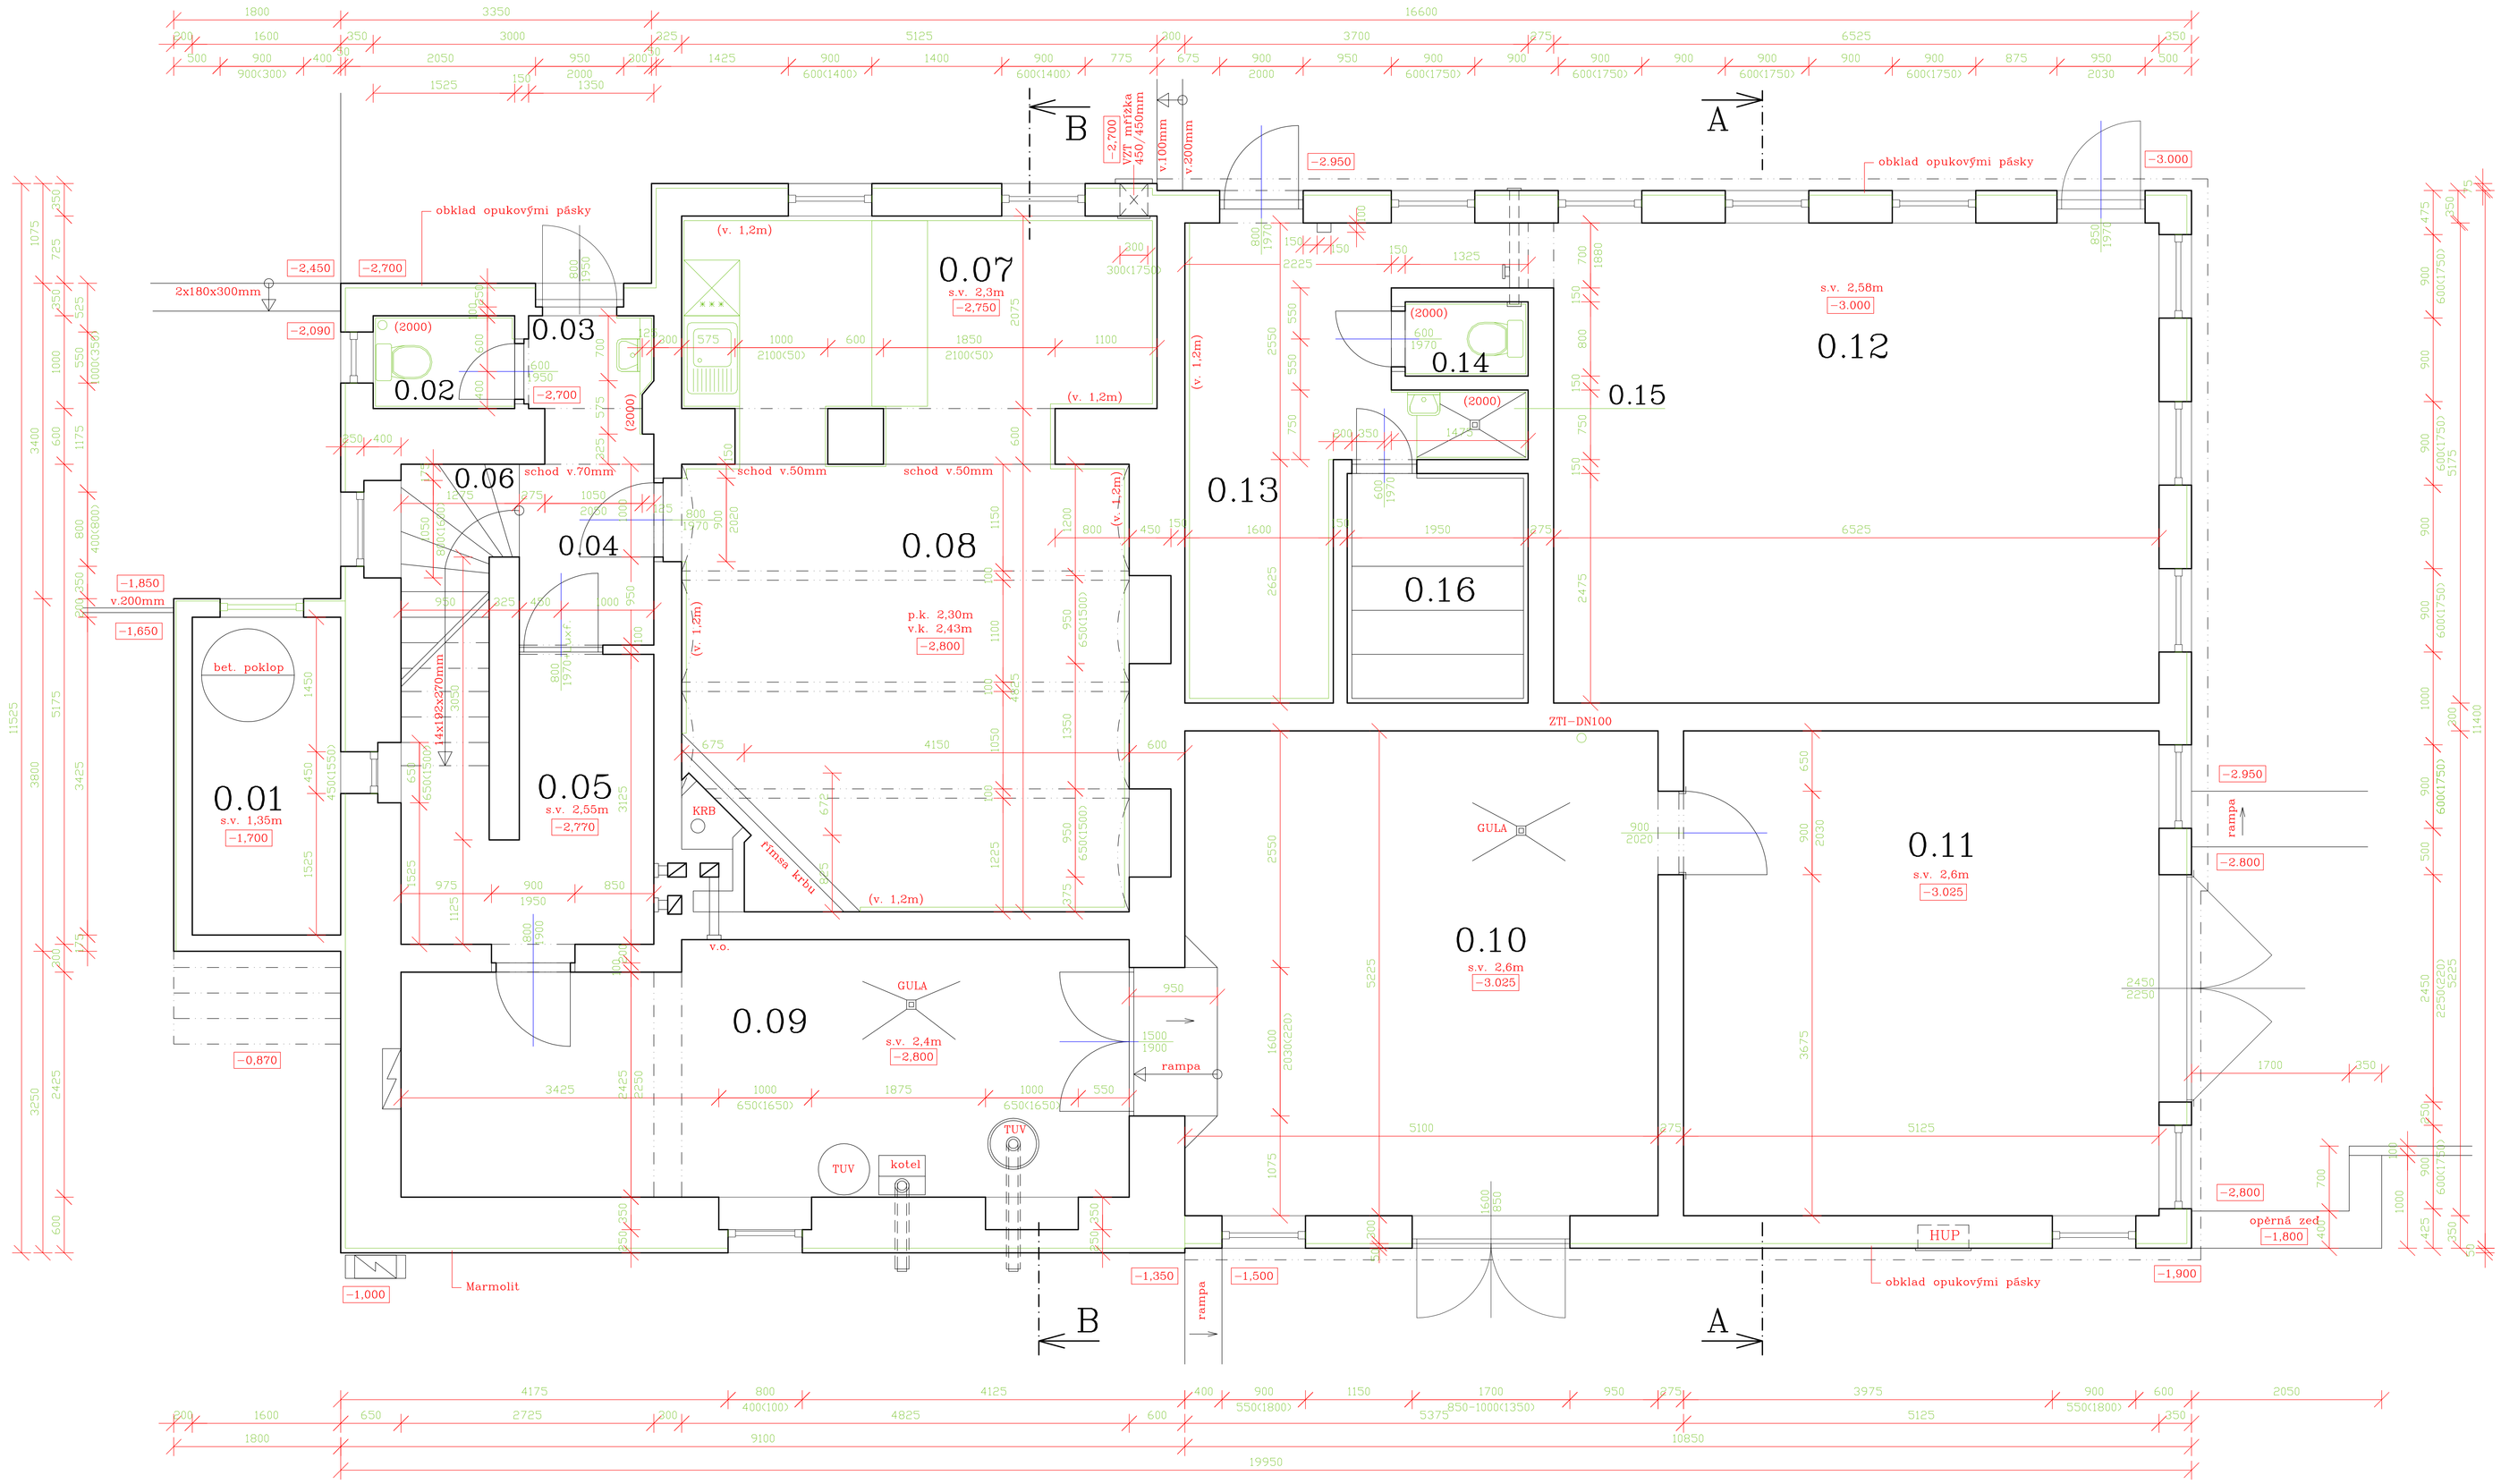


# Půdorys 1. PP

– stávající stav

## LEGENDA MÍSTNOSTÍ

| Č.M. | NÁZEV MÍSTNOSTI | PLOCHA m2 | DRUH PODLAHY | POVRCHY STĚN | POVRCH STROPU |
|---|---|---|---|---|---|
| 0.01 | komora | 5.48 | beton. mazanina | omítka | ŽB deska |
| 0.02 | WC | 1.53 | keramická dlažba | omítka + ker. obklad | omítka |
| 0.03 | předsíň | 2.00 | keramická dlažba | omítka + ker. obklad | omítka |
| 0.04 | chodba | 2.83 | keramická dlažba | omítka | omítka |
| 0.05 | chodba | 6.73 | keramická dlažba | omítka | omítka |
| 0.06 | schodiště | 3.47 | kamenné stupně | omítka | kamenné stupně |
| 0.07 | bar + salonek | 10.63 | keramická dlažba | omítka | omítka |
| 0.08 | salonek | 22.50 | keramická dlažba | omítka | omítka (klenby) |
| 0.09 | sklep | 20.73 | keramická dlažba | omítka | ŽB deska |
| 0.10 | sklep | 26.65 | beton. mazanina | omítka | panely |
| 0.11 | sklad | 26.78 | beton. mazanina | omítka | panely |
| 0.12 | sklad | 33.77 | keramická dlažba | omítka | panely |
| 0.13 | předsíň | 10.89 | keramická dlažba | omítka + ker. obklad | panely |
| 0.14 | WC | 1.06 | keramická dlažba | omítka + ker. obklad | panely |
| 0.15 | sprcha | 1.34 | keramická dlažba | omítka + ker. obklad | panely |
| 0.16 | sauna | 4.83 | keramická dlažba | obklad palubkami | obklad palubkami |

| | | |
|---|---|---|
| HIP: ing.Ivo Horych | Zodp.projektant: Akad. Arch. Jiří Deýl | HORYCH PROJEKTOVÁNÍ A REALIZACE STAVEB ING. IVO HORYCH Pod lesem 224, Královské Poříčí IČO: 49764250 |
| Vypracoval: ing.Ivo Horych | Ved.specialista: | |
| Investor: Obec Stříbrná Stříbrná 670, IČ : 00259616 | | Datum: leden 2022 |
| Akce: Stavební úpravy Penzionu Márty Stříbrná 75 parcela č. 699, k.ú. Stříbrná | | Účel: DSP |
| | | Zakázka: 282/01/2022 |
| Obsah: Stávající stav Půdorys 1. PP | | Výkres číslo: F.1.1.2. Měř.– 1 : 50 |