


VZOROVÝ PŘÍČNÝ ŘEZ A

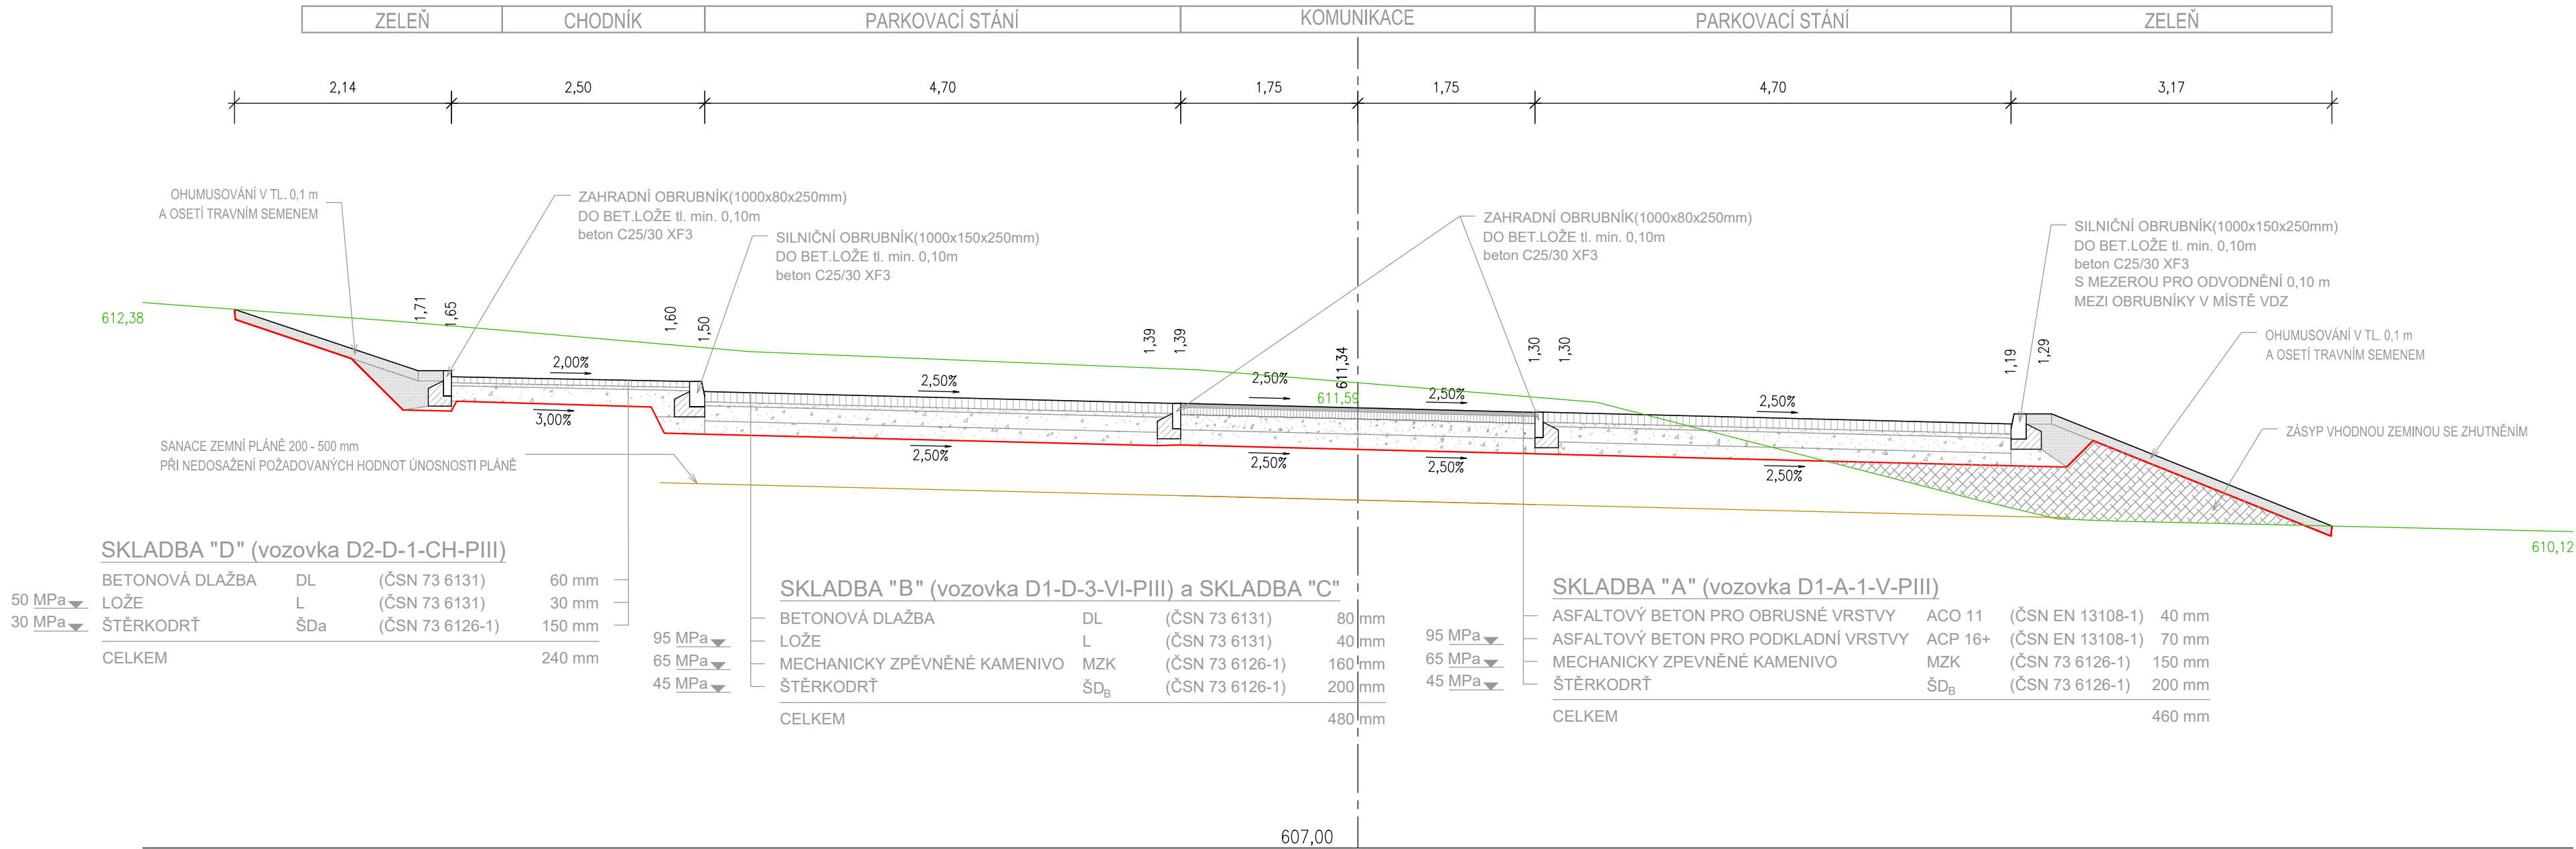

Hlavní inženýr projektu:	Petr Švorba	<div><div>GEOPprojectKV</div><div>Závodní 391/96C, 360 06 Karlovy Vary tel. 792 305 909 e-mail: info@geoprojectkv.cz www.geoprojectkv.cz</div></div>		
Zodpovědný projektant:	Petr Švorba			
Vypracoval:	Ing. Petr Švorba			
Objednatel:	Město Rotava Sídliště 721, 357 01 Rotava			
Název:	Výstavba parkoviště za blokem č.6, ul. Sídliště č.p. 609-614, k.ú.Rotava	Datum:	12/2024	Paré číslo:
Objekt:	Komunikace a zpevněné plochy	Úroveň:	DPS	
Příloha:	Vzorový příčný řez	Měřítko:	1:50	Číslo přílohy:
				D.1.4