



Podélný profil skluzu 1
M 1:250/250

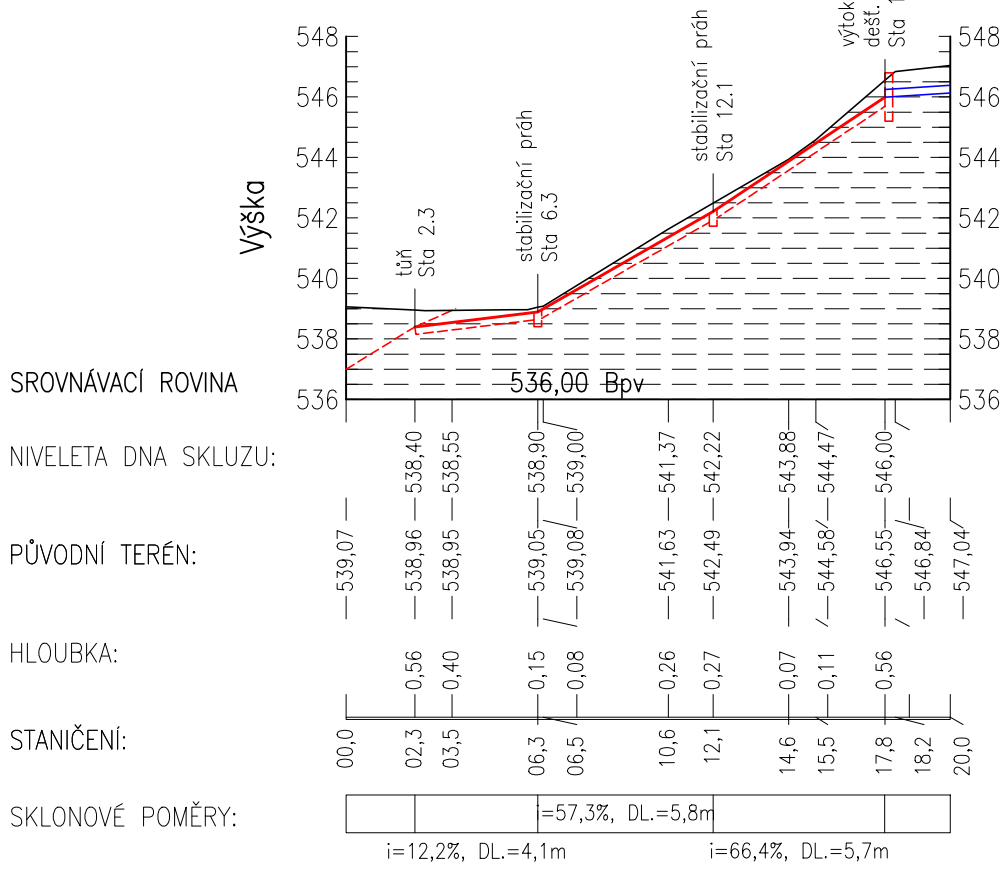

Podélný profil skluzu 2
M 1:250/250

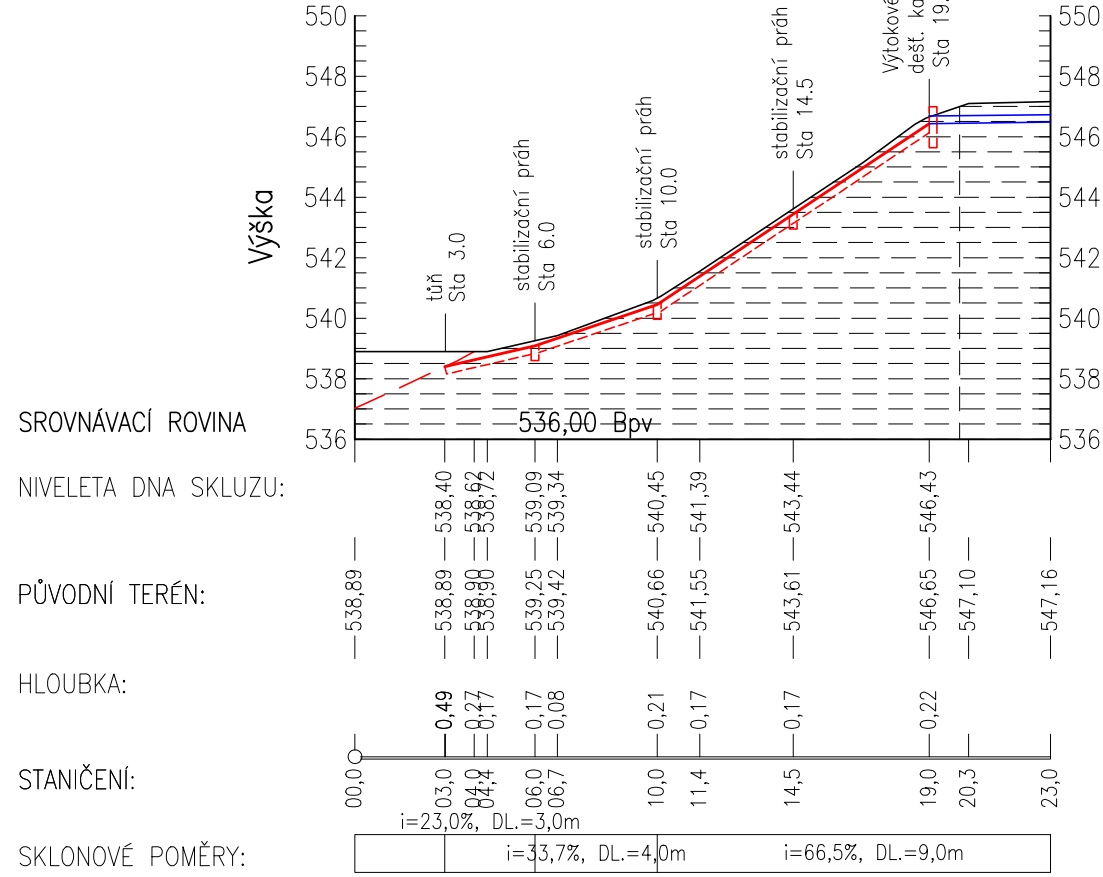

LEGENDA:

- stávající terén
- dno skluzu
- dešťová kanalizace - podrobnosti viz část D.2.1

Projekt:
**Obnovení a nové využití areálu
zámku Hazlov - etapa I.**

Adresa:
Hazlov
obec Hazlov
k.ú. Hazlov [638072]

Číslo zakázky:
2015028

Datum:
prosinec 2021

Stupeň:
Dokumentace pro provedení stavby

Oddíl/Profese:
Obnova tůň, dešťové skluzu a
terénní úpravy

Měřítko:
1:250

Název výkresu:
**Podélné profily
dešťových skluzů**

Číslo výkresu.:
D.2.2.4

Objednavatel:
Obec Hazlov
Hazlov 31
351 32 Hazlov

Zodpovědný projektant
Ing. Petr Ontko
autorizovaný inženýr pro stavby vodního hospodářství a
krajinného inženýrství ČKAIT 0300965
T: 608 500 077 E: ontko@email.cz

Hlavní inženýr projektu:
Ing. David Kojan

Projektant:
Ing. Petr Ontko

Atelier Stoeckl s.r.o.
náměstí Krále Jiřího z Poděbrad 6, Cheb, 350 02
T: 354 422 635 E: atelier@stoeckl.cz
IČO: 020 99 624 DIČ: CZ 020 99 624

