




Úprava břehu tůně sopevněním a těsněním, M 1:25

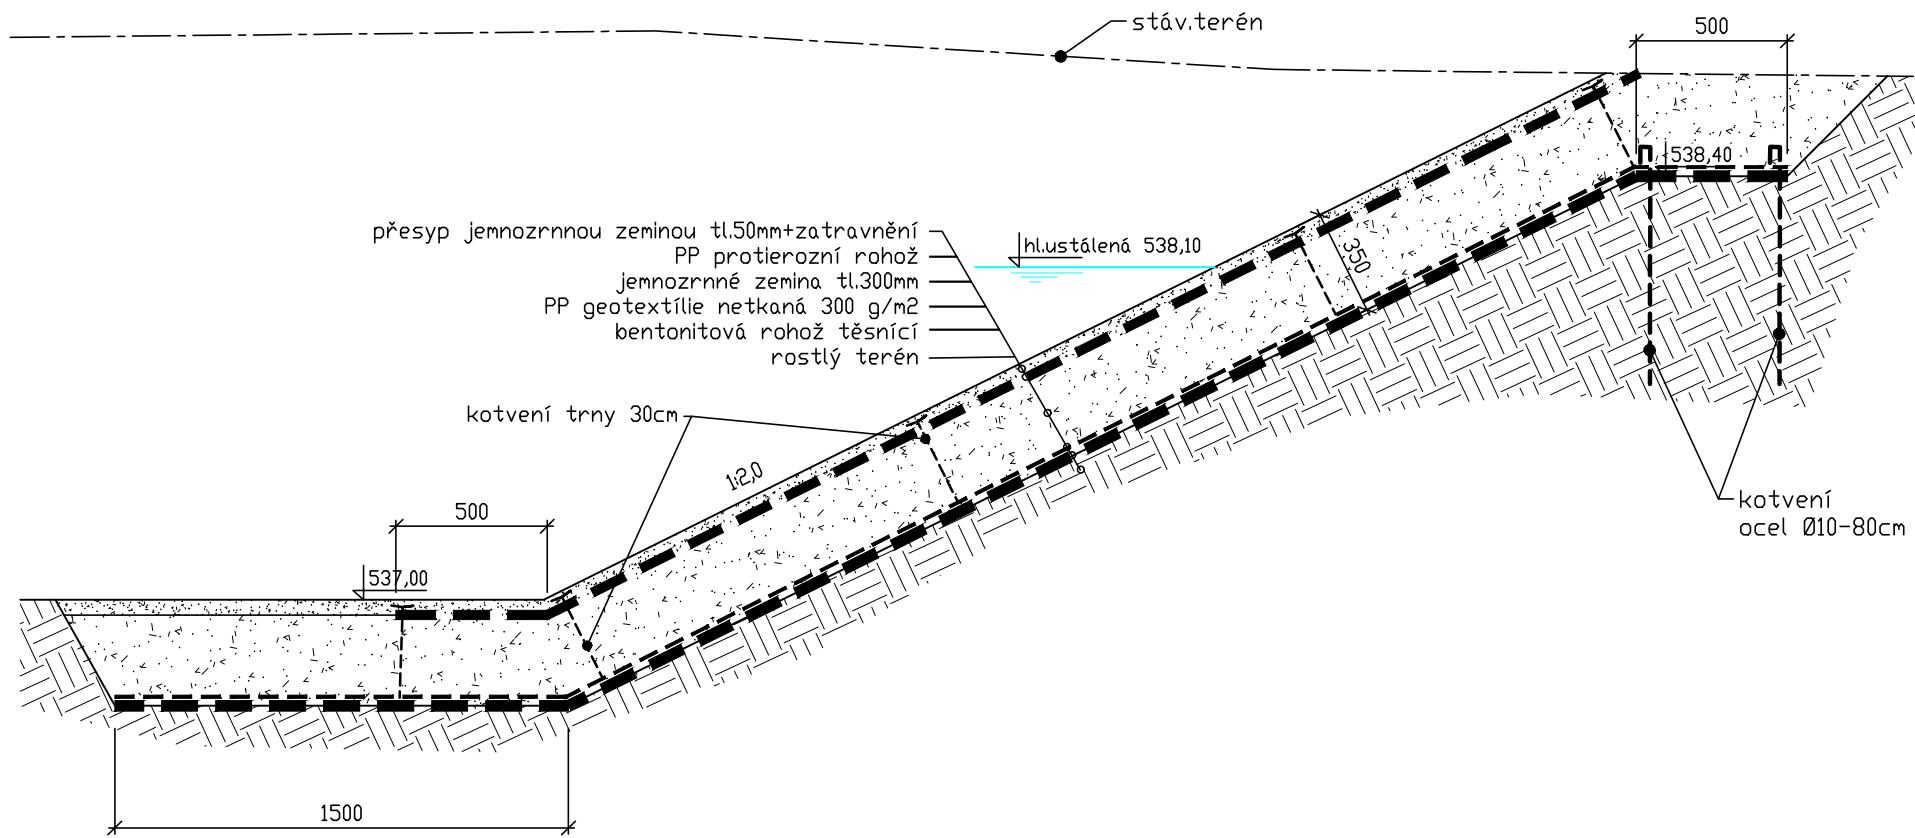

Bezpečnostní přeliv, M 1:20

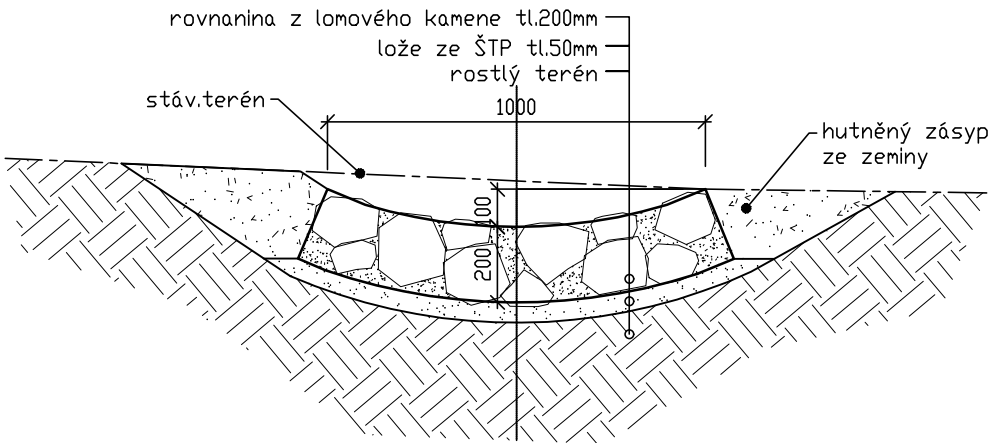

Úprava břehu tůně s opevněním, M 1:25

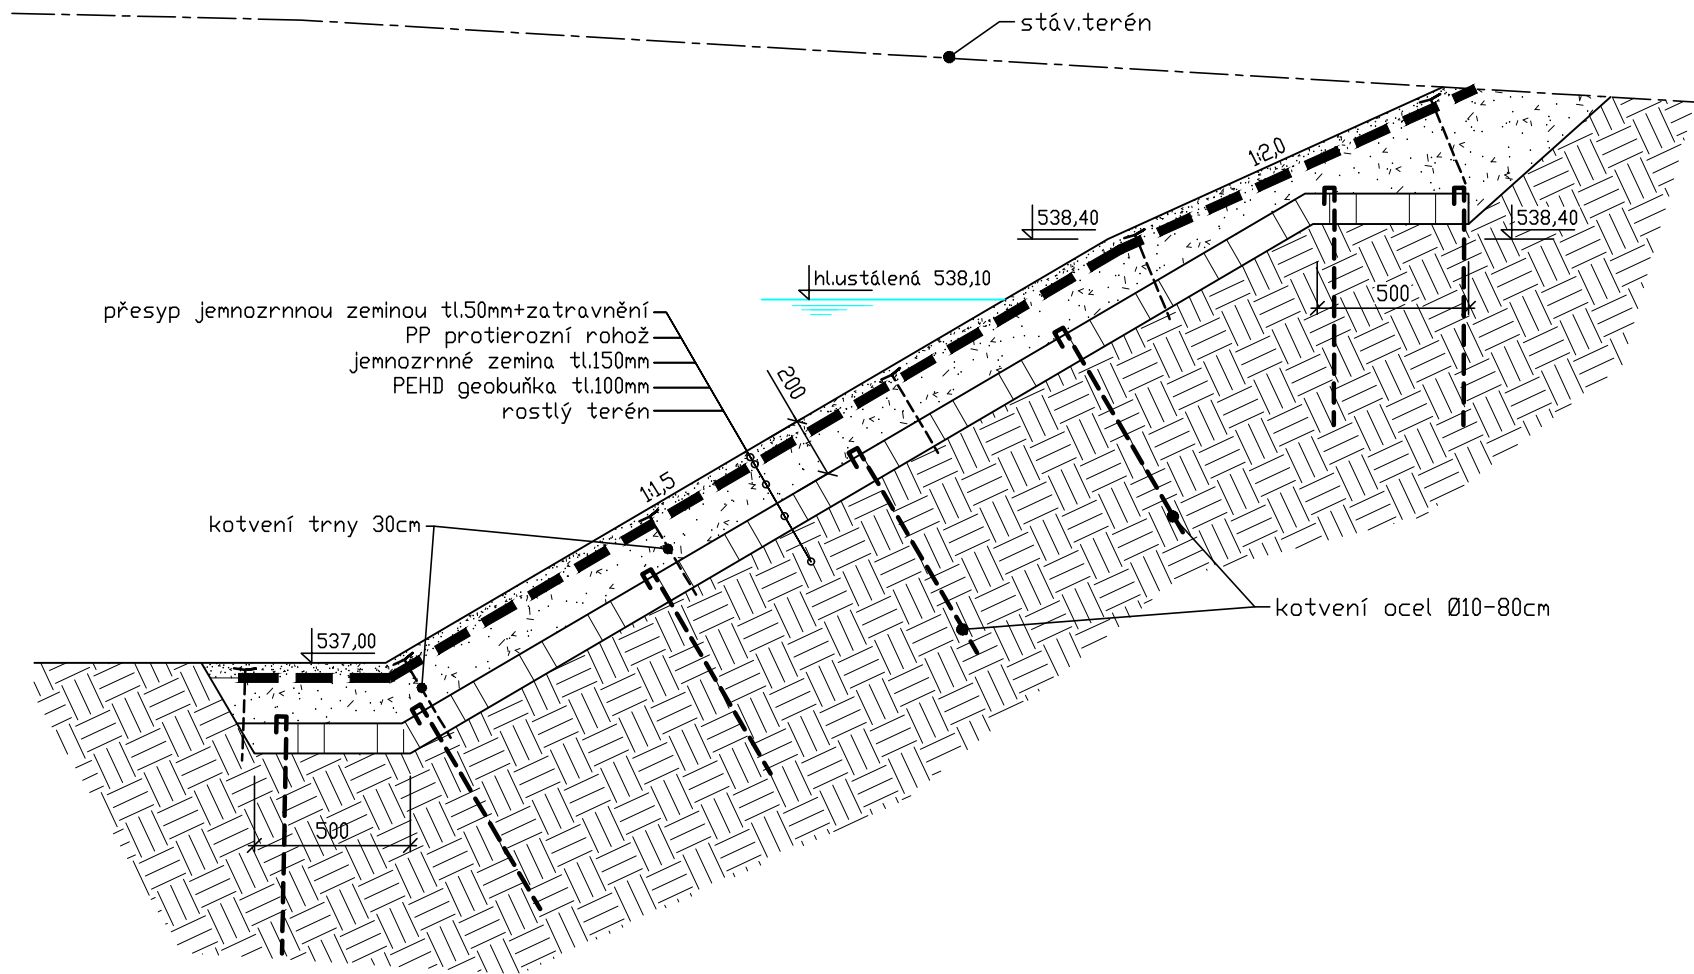

Projekt:  
**Obnovení a nové využití areálu  
zámku Hazlov - etapa I.**

Adresa:  
Hazlov  
obec Hazlov  
k.ú. Hazlov [638072]

Číslo zakázky:  
2015028

Datum:  
prosinec 2021

Stupeň:  
Dokumentace pro provedení stavby

Oddíl/Profese:  
Obnova tůně, dešťové skluzy a  
terénní úpravy

Měřítko:  
1:25, 1:20

Název výkresu:  
**Vzorové výkresy úpravy břehů  
tůně a bezpečnostního přelivu**

Číslo výkresu.:  
**D.2.2.6**

Objednavatel:  
Obec Hazlov  
Hazlov 31  
351 32 Hazlov

Zodpovědný projektant  
Ing. Petr Ontko  
autorizovaný inženýr pro stavby vodního hospodářství a  
krajinového inženýrství ČKAIT 0300965  
T: 608 500 077 E: ontko@email.cz

Hlavní inženýr projektu:  
Ing. David Kojan

Projektant:  
Ing. Petr Ontko

**Atelier Stoeckl s.r.o.**  
náměstí Krále Jiřího z Poděbrad 6, Cheb, 350 02  
T: 354 422 635 E: atelier@stoeckl.cz  
IČO: 020 99 624 DIČ: CZ 020 99 624

