



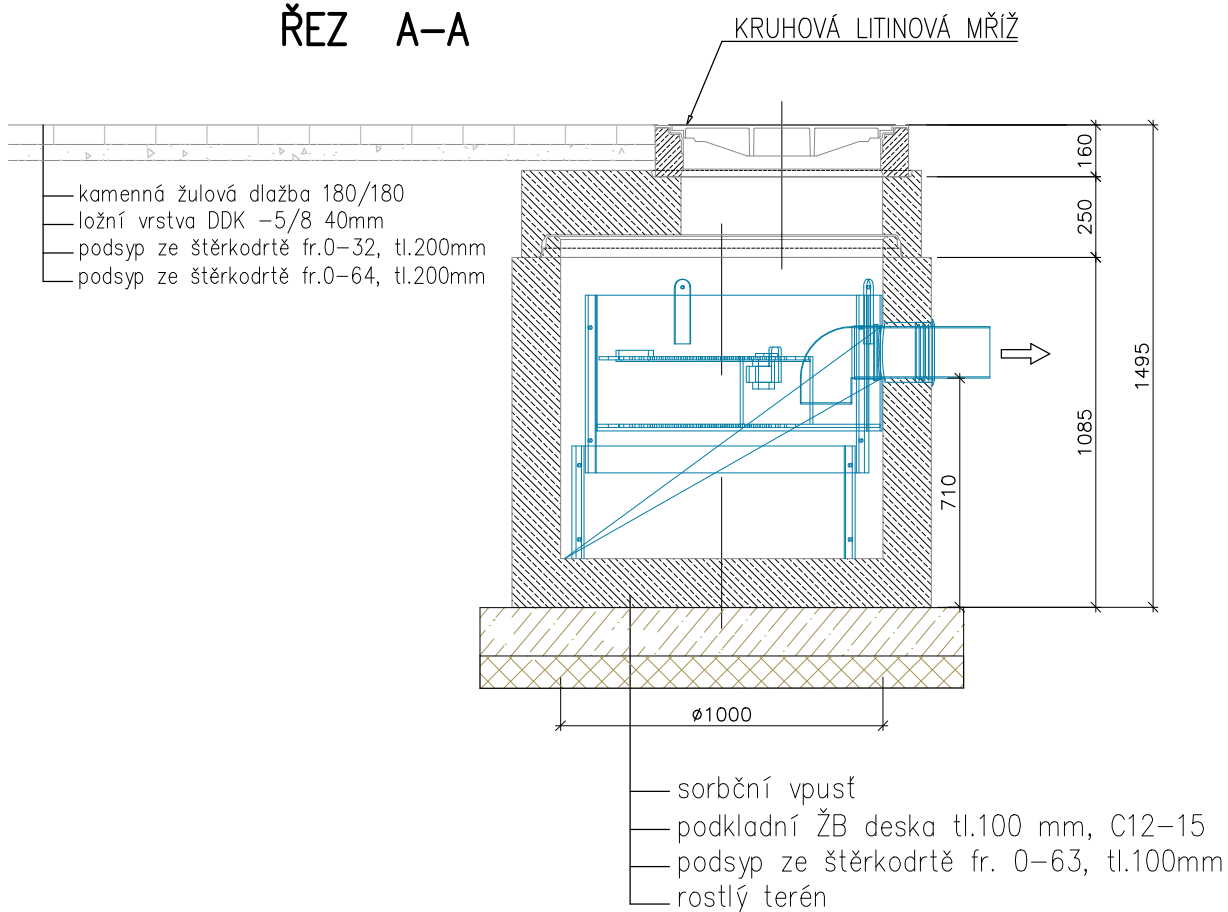

ŘEZ A-A

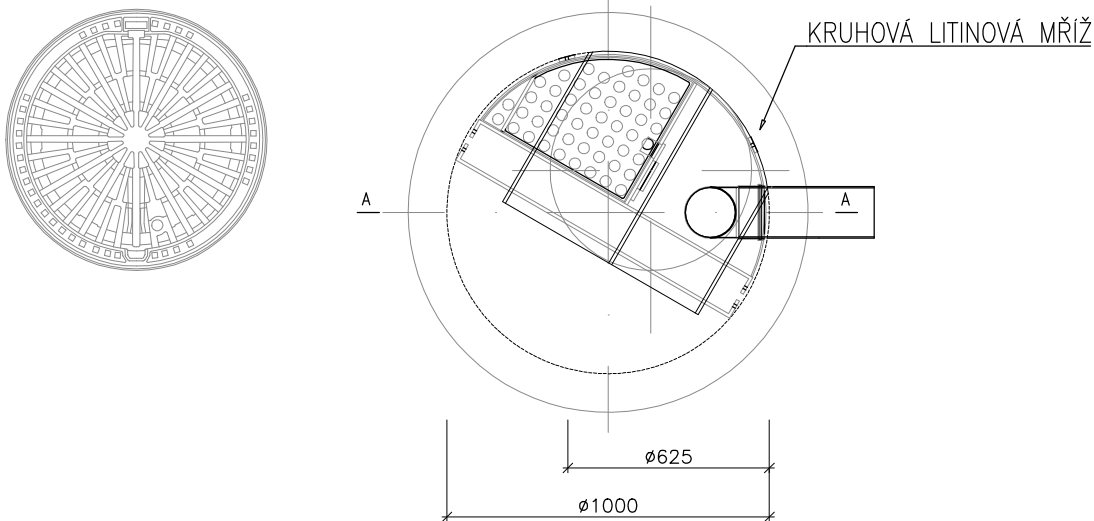

PUDORYS



Hlav. proj. (ČKAIT-0301349)		Vyprac. (ČKAIT-0301342)			Michal Zoufalý-TZB, projektování staveb Hazlov 476, kont. Moravská 5 Aš E:topol.m@gmail.cz, mobil 723-322581	
Ing. David Kojan		M. Zoufalý				
Kraj Karlovarský		St.Ú: AŠ	Ob.Ú: HAZLOV		Formát	A 4
Investor : Obec Hazlov , Hazlov 31					Datum	12/2021
<b>Obnovení a nové využití areálu zámku Hazlov - etapa I.</b> <b>Hazlov- st.p.č.9/1, 9/3, 12 a p.p.č.13/8,1622/1</b> <b>D.2.1. - PŘÍPOJKY ZTI, DEŠŤOVÁ KANALIZACE</b>					Č. zak.	22/03/19/Z/PD
					Účel	PD-PDPS
					 IČO:46865306 Atelier STOECKL s.r.o Nám. krále Jiřího 6, Cheb	
Měřítko : 1:25    Sorbční vpust' (nátok vrchem)					Č. výkresu :	D.2.1 -10