



PŘÍČNÝ ŘEZ IV - IV', M 1:100

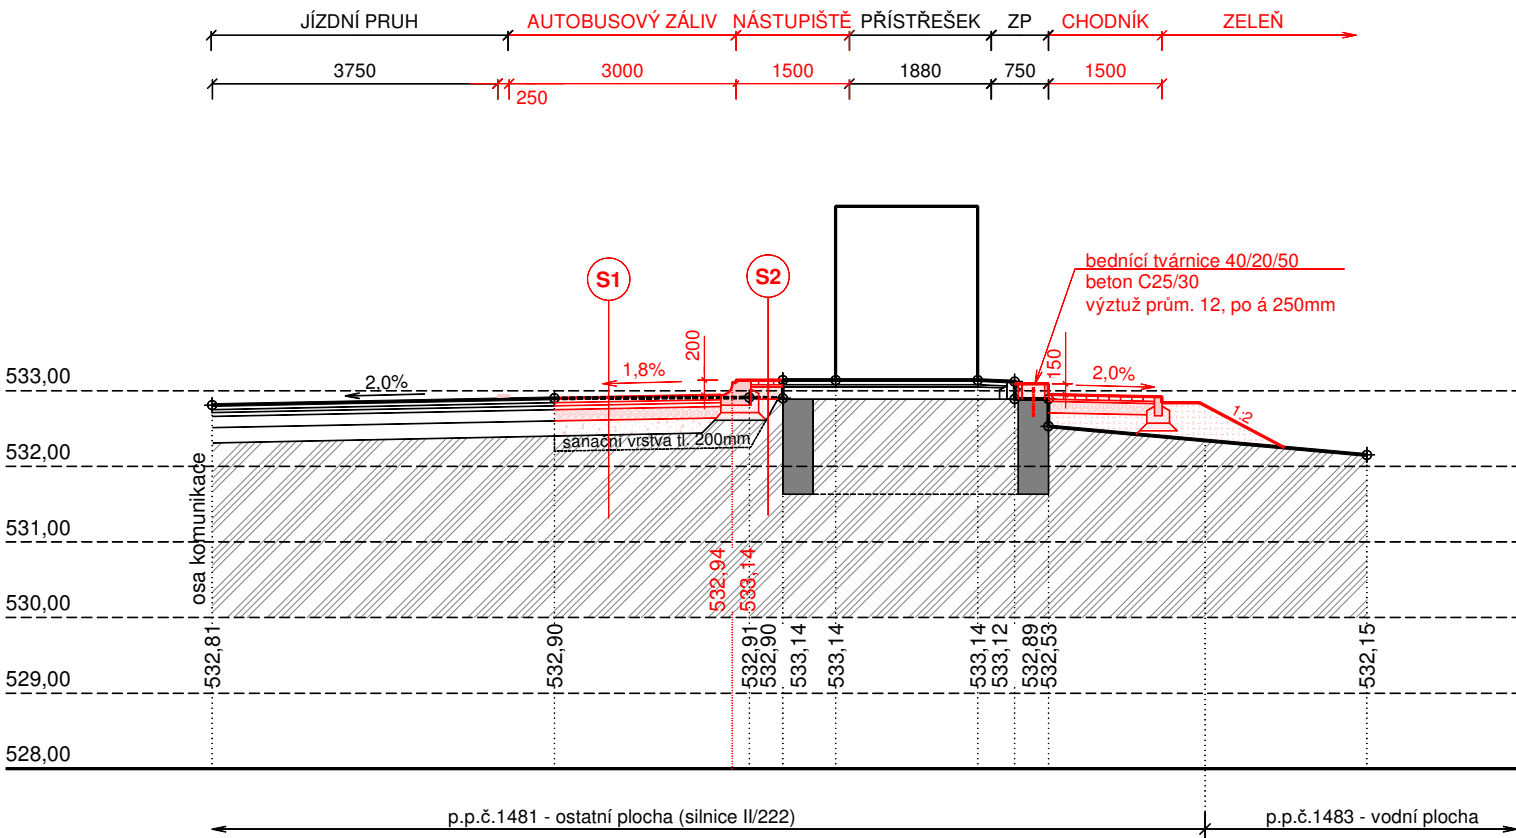

PŘÍČNÝ ŘEZ III - III', M 1:100

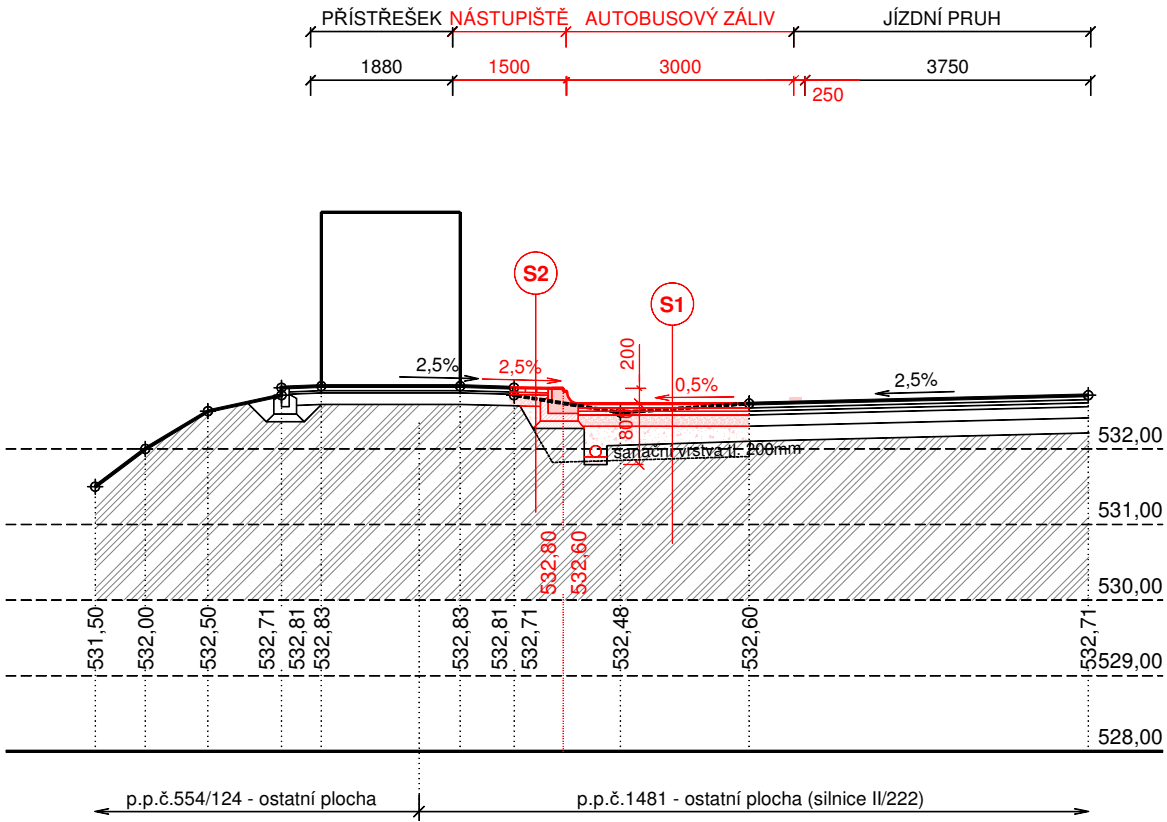

LEGENDA SKLADEB:

S2	SKLADBA ZPEVNĚNÉ PLOCHY NÁSTUPIŠTĚ (CHODNÍKU)				
	BETONOVÁ ZÁMKOVÁ DLAŽBA	60 mm			
	LOŽE ZE ŠTĚRKODRTĚ (FR.0/4)	30 mm			
	ŠTĚRKOPÍSEK (FR.0/16)	150 mm			
	ZEMNÍ PLÁŇ (30 MPa)	240 mm			
S1	NOVĚ NAVRŽENÁ SKLADBA VOZOVKY D1-N-2-PIII (DLE TP 170)				
	ASFALTOVÝ BETON STŘEDNĚ ZRNNÝ	ACO +	40 mm		
	ASFALTOVÝ BETON HRUBÝ	ACP	60 mm		
	ŠTĚRKODRTĚ	ŠD 0/32	150 mm		
	ŠTĚRKODRTĚ	ŠD 32/63	200 mm		
	ZEMNÍ PLÁŇ (45 MPa)		450 mm		

Index změny:	Popis změny:	Datum:	Provedl:	Podpis:

Kreslil:	Projektant:	Zodp. projektant:	<div>Konstrukční kancelář pro pozemní stavby</div> <div>Ing.Vlastimil Čegan <i>Autorizovaný inženýr v oboru statika a dynamika staveb, ČKAIT 1300291</i></div> <div>Jiří Nováček <i>Projektová činnost ve výstavbě</i></div> <div>IČO: 702 38 740 vlastimil.čegan@seznam.cz telefon : 602 212 700 Office: Americká 1, 350 02 Cheb</div> <div>IČO: 06436943 novacij@seznam.cz telefon : 776 211 125</div>
Jiří Nováček	Jiří Nováček	Ing. Martin Kroc	
St.ú.:	Sokolov		
Obec:	Dolní Nivy		
Investor:	Obec Dolní Nivy, Dolní Nivy 75, 356 01 Dolní Nivy		
Akce:	Novostavba autobusových zálivů v obci Dolní Nivy		
Část:	SO-101 Autobusové zálivy Horní Rozmyšl		
Obsah:	Příčné řezy III - III', IV - IV'		

Stupeň:	DSP/DPS
Formát:	2A4
Měřítko:	1:100
Datum:	11/21
Č. zakázky:	2110-02
Č. přílohy:	101.2.c.