



PŘÍČNÝ ŘEZ MÍSTEM PRO PŘECHÁZENÍ, M 1:100

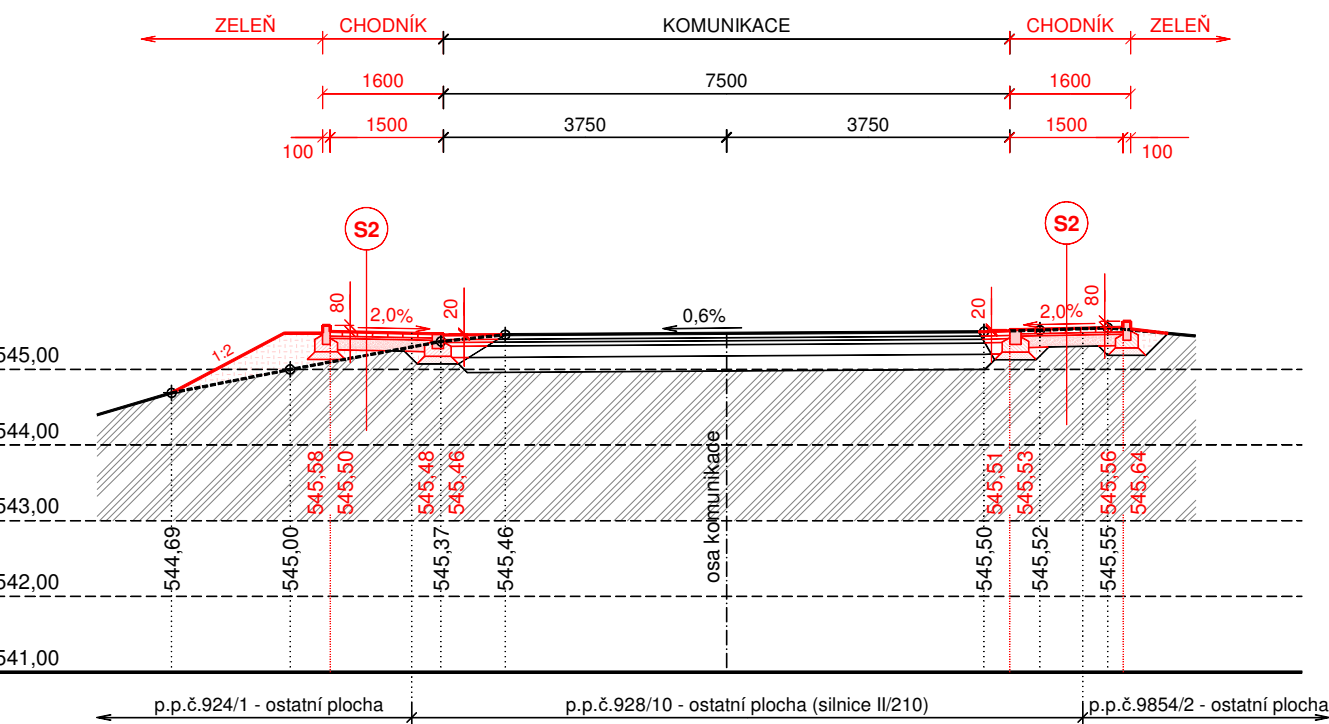


PŘÍČNÝ ŘEZ UKONČENÍM CHODNÍKU, M 1:100

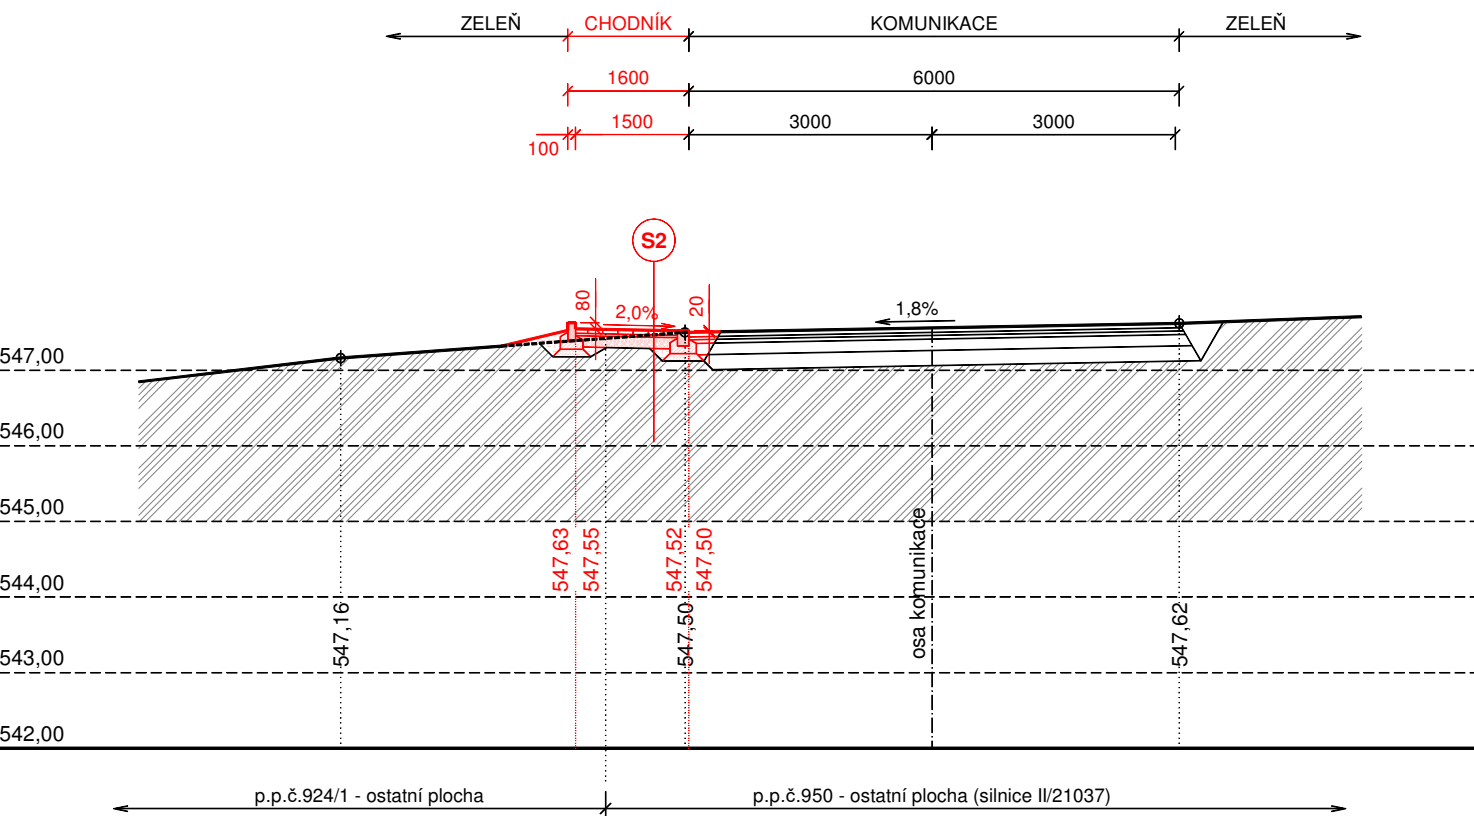

LEGENDA SKLADEB:

S2	SKLADBA ZPEVNĚNÉ PLOCHY NÁSTUPIŠTĚ (CHODNÍKU)	
	BETONOVÁ ZÁMKOVÁ DLAŽBA	60 mm
	LOŽE ZE ŠTĚRKODRTĚ (FR.0/4)	30 mm
	ŠTĚRKOPÍSEK (FR.0/16)	150 mm
	ZEMNÍ PLÁŇ (30 MPa)	240 mm

Index změny:	Popis změny:	Datum:	Provedl:	Podpis:

Kreslil:	Projektant:	Zodp. projektant:	<div>Konstrukční kancelář pro pozemní stavby</div> <div>Ing.Vlastimil Čegan <i>Autorizovaný inženýr v oboru statika a dynamika staveb, ČKAIT 1300291</i></div> <div>Jiří Nováček <i>Projektová činnost ve výstavbě</i></div> <div>IČO: 702 38 740 vlastimil.čegan@seznam.cz telefon : 602 212 700 Office: Americká 1, 350 02 Cheb</div> <div>IČO: 06436943 novacij@seznam.cz telefon : 776 211 125</div>
Jiří Nováček	Jiří Nováček	Ing. Martin Kroc	
St.ú.:	Sokolov		
Obec:	Dolní Nivy		
Investor:	Obec Dolní Nivy, Dolní Nivy 75, 356 01 Dolní Nivy		
Akce:	Novostavba autobusových zálivů v obci Dolní Nivy		
Část:	SO-102 Autobusové zálivy Dolní Nivy		
Obsah:	Podélný řez místem pro přecházení, příčný řez ukončením chodníku		