

POLICIE ČESKÉ REPUBLIKY  
Krajské ředitelství policie Karlovarského kraje  
Dopravní inspektorát Sokolov  
Jednoty 1773, 356 15 Sokolov

Č. j. KRPK-5370-2/ČJ-2023-190906

Sokolov 26. ledna 2023  
Počet stran: 2

Jiří Nováček  
Antonínova Výšina 289  
351 01 Františkovy Lázně

**Stavební akce: "Novostavba autobusových zálivů v obci Dolní Nivy" - dopravní opatření - závazné stanovisko**

- Přechodná úprava provozu na silnicích č. II/210, II/222, III/210 37

Dopravní inspektorát Policie ČR v Sokolově jako dotčený orgán dle ust. § 77 odst. 2 písm. b) a v souladu s § 77 odst. 3 zákona č. 361/2000 Sb., o provozu na pozemních komunikacích, ve znění pozdějších předpisů, posoudil Vaší žádost o vyjádření k návrhu stanovení přechodné úpravy provozu (k návrhu dopravního značení a dopravního zařízení) na silnicích č. II/210, II/222, III/210 37.

Dopravní inspektorát Policie ČR v Sokolově **souhlasí** s návrhem stanovení přechodné úpravy provozu (s návrhem dopravního značení a dopravního zařízení) na silnicích č. II/210, II/222, III/210 37 a to za splnění níže uvedených podmínek:

Dopravní značky budou svým provedením a umístěním odpovídat příslušným ČSN a TP, budou umístěny na dobu nezbytně nutnou a po skončení prací budou neprodleně odstraněny, v případě potřeby zneplatněny pootočením a umístěním mimo těleso vozovky. Pracovní místo bude označeno v souladu s TP 66, výkopy budou zajištěny proti pádu osob v souladu s čl. 4.5 TP 66 - Zásad pro označování pracovních míst na pozemních komunikacích 2015, schválených Ministerstvem dopravy pod č.j. 21/2015-120-TN/1 dne 12. března 2015 s účinností od 1.dubna 2015.

Za snížené viditelnosti budou k dopravnímu značení a dopravnímu zařízení doplněna výstražná světla S7. Vozidla stavby budou stát v záboru za dopravním zařízením Z 4a, Z 4b.

Budou – li probíhat práce v blízkosti křižovatky je nutno na ně upozornit i na ostatních přilehlých komunikacích (dle konkrétní situace, minimálně DZ A 15 + E 7b).

Upozorňujeme, že před zahájením stavby musí být dořešeno dočasné zrušení autobusových zastávek nebo zřízení provizorních autobusových zastávek.


***Policie České republiky, jakožto dotčený orgán při stanovení přechodné úpravy provozu na pozemních komunikacích a užití zařízení pro provozní informace s předloženým návrhem souhlasí, neboť tento odpovídá obecným požadavkům na bezpečnost a plynulost provozu na pozemních komunikacích.***

Situace je opatřena naším razítkem.

Zpracoval:  
por. Ing. Jan Trabach



npor. Mgr. Jana Bláhová  
vedoucí oddělení

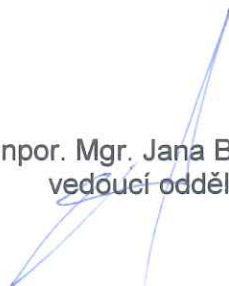

DOPRAVNĚ INŽENÝRSKÉHO OPATŘENÍ, M 1:1000



LEGENDA DOPRAVNÍCH ZNAČEK

-  A15 PRÁCE NA SILNICI
-  Z4a SMĚROVÁ DESKA (SE ŠIKMÝMI PRUHY SE SKLONEM VLEVO)

**Zúžení jízdních pruhů vozovky B/3.**  
**(zdroj Zásady označování pracovních míst**  
**na pozemních komunikacích II. vydání)**




Index změny:	Popis změny:	Datum:	Provedl:	Podpis:

Kreslil:	Projektant:	Zodp. projektant:	 <b>Konstrukční kancelář pro pozemní stavby</b> <b>Ing. Vlastimil Čegan</b> <small>Autorizovaný inženýr v oboru statika a dynamika staveb, ČKAIT 1300291</small> IČO: 702 38 740 vlastimil.čegan@seznam.cz telefon : 602 212 700 <b>Office: Americká 1, 350 02 Cheb</b>	
Jiří Nováček	Jiří Nováček	Ing. Martin Kroc		
St.ú.:	Sokolov		Stupeň:	DSP/DPS
Obec:	Dolní Nivy		Formát:	4A4
Investor:	Obec Dolní Nivy, Dolní Nivy 75, 356 01 Dolní Nivy		Měřítko:	1:1000
Akce:	Novostavba autobusových zálivů v obci Dolní Nivy		Datum:	11/21
Část:	C. Situační výkresy		Č. zakázky:	2110-02
Obsah:	Situace dopravně inženýrského opatření		Č. přílohy:	C.5





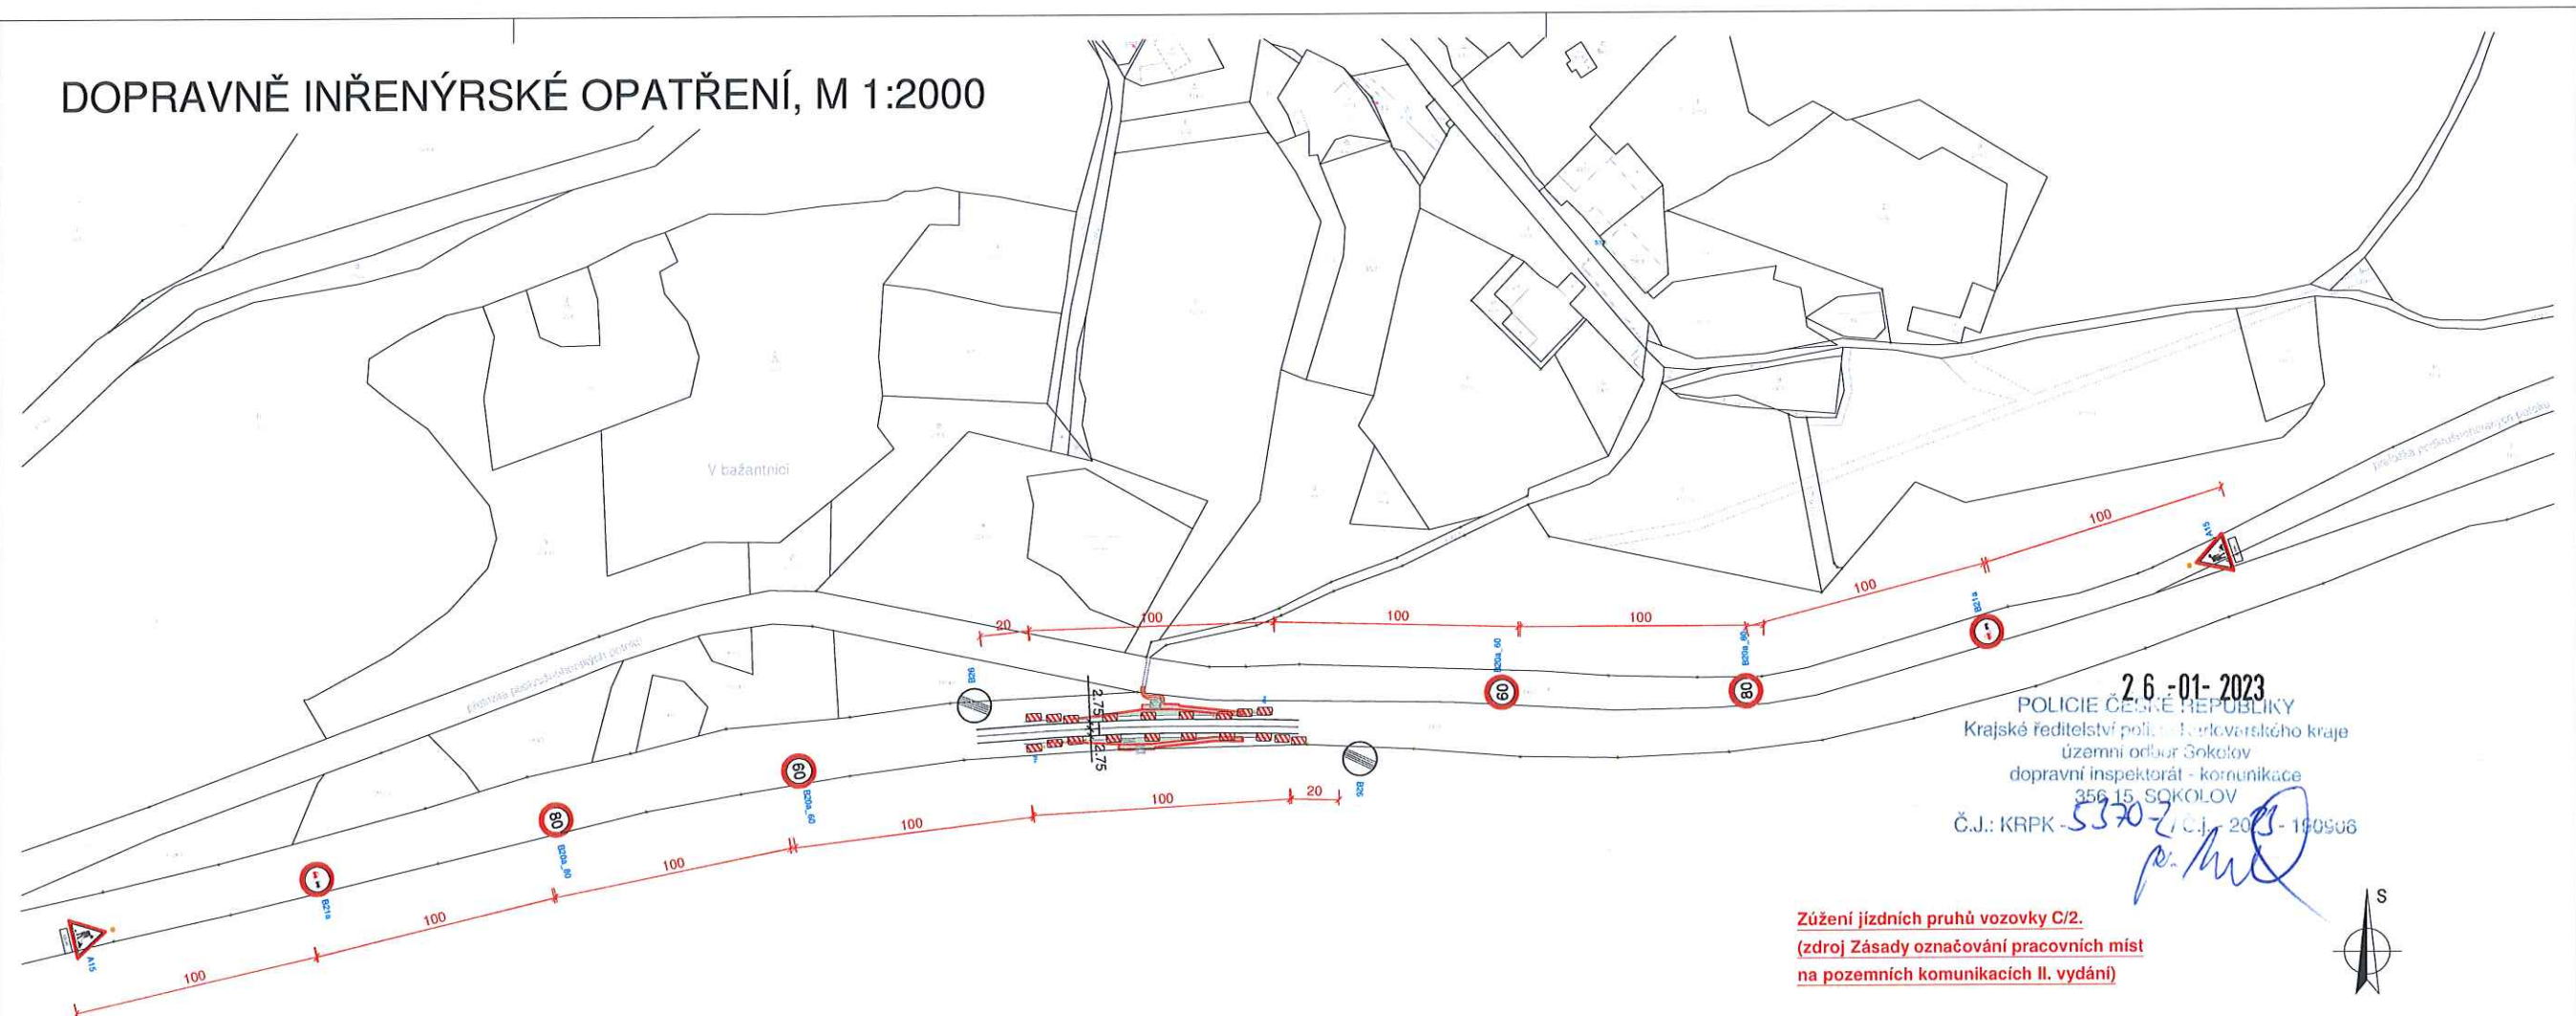



# DOPRAVNĚ INŽENÝRSKÉ OPATŘENÍ, M 1:2000




2.6.-01-2023  
POLICIE ČESKÉ REPUBLIKY  
Krajské ředitelství policie Středočeského kraje  
územní odbor Sokolov  
dopravní inspektorát - komunikace  
356 15 SOKOLOV  
Č.J.: KRPK-5370-21-01-2023-190906

Zúžení jízdních pruhů vozovky C/2.  
(zdroj Zásady označování pracovních míst  
na pozemních komunikacích II. vydání)

## LEGENDA DOPRAVNÍCH ZNAČEK

-  A15 PRÁCE NA SILNICI
-  B21a ZÁKAZ PŘEDJÍŽDĚNÍ
-  B20a NEJVYŠŠÍ DOVOLENÁ RYCHLOST 80km/h
-  B20a NEJVYŠŠÍ DOVOLENÁ RYCHLOST 60km/h
-  A26 KONEC VŠECH ZÁKAZŮ
-  Z4a SMĚROVÁ DESKA (SE ŠIKMÝMI PRUHY SE SKLONEM VLEVO)

Index změny:	Popis změny:	Datum:	Provedl:	Podpis:

Kreslí:	Projektant:	Zodp. projektant:	<div> <b>Konstrukční kancelář pro pozemní stavby</b></div> <div><b>Ing. Vlastimil Čegan</b> <i>Autorizovaný inženýr v oboru státní a dynamické stavby ČCAIT 130029</i> IČO: 702 38 740 vlastimil.čegan@seznam.cz telefon: 602 212 700 Office: Americká 1, 350 02 Cheb</div> <div><b>Jiří Nováček</b> <i>Projekční inženýr v oboru státní</i> IČO: 04363913 novaceji@seznam.cz telefon: 776 211 125</div>	
Jiří Nováček	Jiří Nováček	Ing. Martin Kroc		
St.ú.:	Sokolov			
Obec:	Dolní Nivy			
Investor:	Obec Dolní Nivy, Dolní Nivy 75, 356 01 Dolní Nivy		Stupeň:	DSP/DPS
Akce:	Novostavba autobusových zálivů v obci Dolní Nivy		Formát:	3A4
			Měřítko:	1:2000
			Datum:	11/21
Část:	C. Situační výkresy		Č. zakázky:	2110-02
Obsah:	Dopravně inženýrské opatření		Č. přílohy:	C.4.