KOORDINAČNÍ SITUACE STAVBY, M 1:250

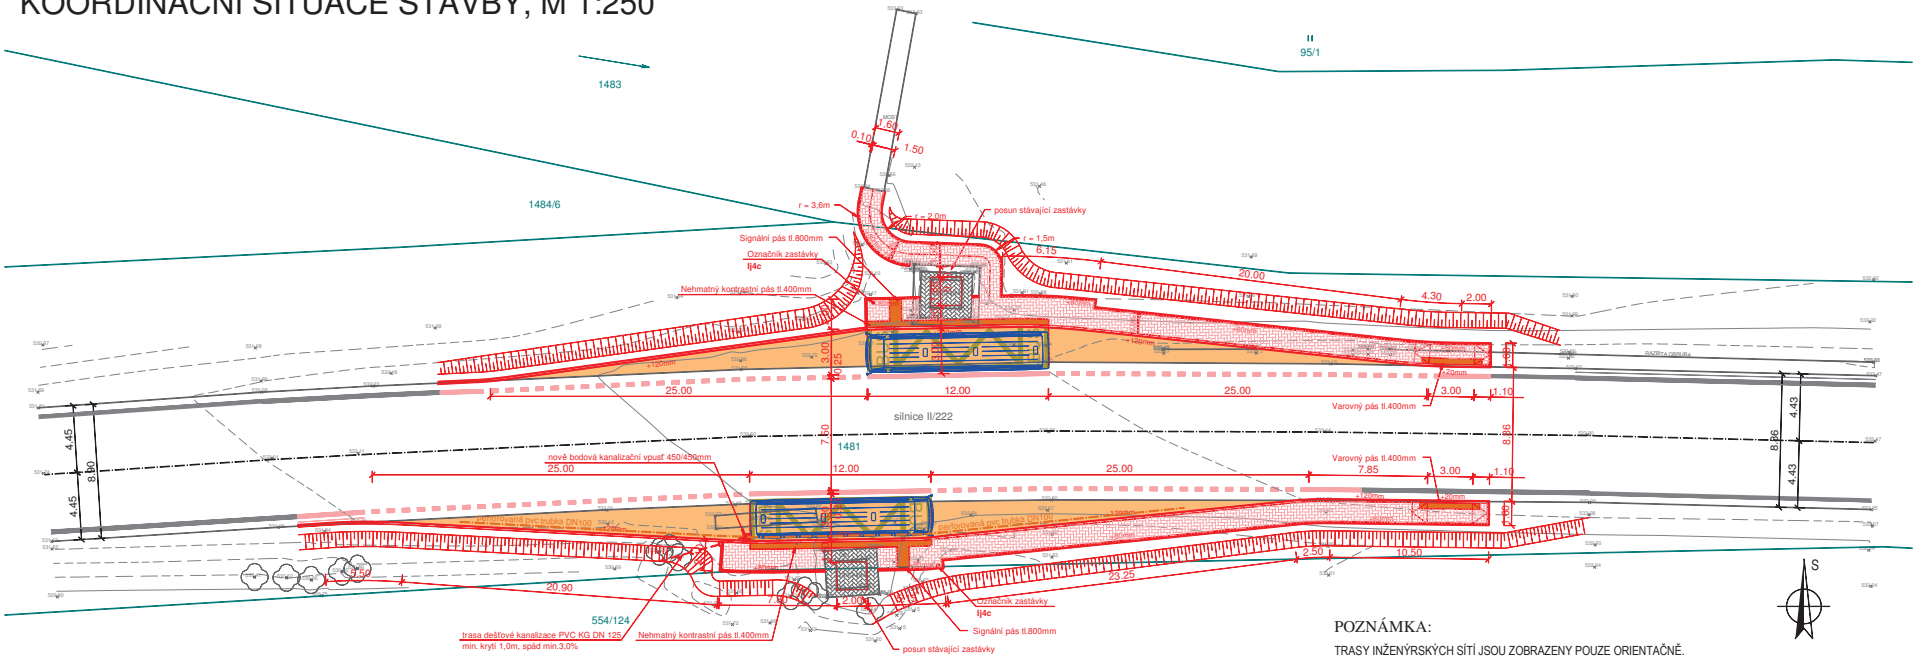

LEGENDA:

LEGENDA PLOCH:

- STÁVAJÍCÍ OBJEKT
- STÁVAJÍCÍ BETONOVÁ DLAŽBA
- NOVÁ BETONOVÁ ZÁMKOVÁ DLAŽBA
- NOVÁ ASFALTOVÁ PLOCHA
- NOVÁ BETONOVÁ RELIÉFNÍ DLAŽBA (S VÝRAZNĚ TVAROVANÝM POVRCHEM)

LEGENDA ČAR:

- KATASTR NEMOVITOSTÍ
- GEODETICKÉ ZAMĚŘENÍ
- OBRYS NOVĚ NAVRŽENÝCH KONSTRUKCÍ
- TRASA PERFOROVANÉ PVC DRENÁŽE DN 100
- TRASA DEŠŤOVÉ KANALIZACE KG PVC DN 125

LEGENDA VDZ:

- STÁVAJÍCÍ VODOROVNÉ DOPRAVNÍ ZNAČENÍ
- NOVÉ VODOROVNÉ DOPRAVNÍ ZNAČENÍ
- NOVÉ VODOROVNÉ DOPRAVNÍ ZNAČENÍ AUTOBUSOVÉ ZASTÁVKY

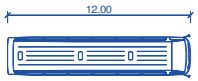

POZNÁMKA:

TRASY INŽENÝRSKÝCH SÍTÍ JSOU ZOBRAZENY POUZE ORIENTAČNĚ.
PŘED ZAPOČETÍM STAVEBNÍCH PRACÍ JE NUTNÉ ZAJISTIT VYTYČENÍ STÁVAJÍCÍCH TRAS INŽENÝRSKÝCH SÍTÍ.
NOVÉ SVAHOVÁNÍ JE VYZNAČENO POUZE ORIENTAČNĚ.
ODVOD DEŠŤOVÝCH VOD Z NOVĚ OHRAZENÉ ZPEVNĚNÉ PLOCHY BUDE ZAÚSTĚN DO STÁVAJÍCÍHO RYGÓLU.

Index změny:	Popis změny:	Datum:	Provedl:	Podpis:

Kreslil:	Projektant:	Zodp. projektant:
Jiří Nováček	Jiří Nováček	Ing. Martin Kroc

Konstrukční kancelář pro pozemní stavby
Ing.Vlastimil Čegan
Autorizovaný inženýr v oboru statika a dynamika staveb, ČKAIT 1300291
IČO: 702 38 740
vlastimil.cegan@seznam.cz
telefon : 602 212 700
Jiří Nováček
Projektant činnost ve výstavbě
IČO: 06436943
novacj@seznam.cz
telefon : 776 211 125
Office: Americká 1, 350 02 Cheb

St.ú.:	Sokolov		
Obec:	Dolní Nivy		
Investor:	Obec Dolní Nivy, Dolní Nivy 75, 356 01 Dolní Nivy	Stupeň:	DSP/DPS
Akce:	Novostavba autobusových zálivů v obci Dolní Nivy	Formát:	3A4
		Měřítko:	1:250
		Datum:	11/21
Část:	*C. Situační výkresy*	Č. zakázky:	2110-02
Obsah:	**Koordinační situace stavby**	Č. přílohy:	C.3.1.