


KOORDINAČNÍ SITUACE STAVBY, M 1:250

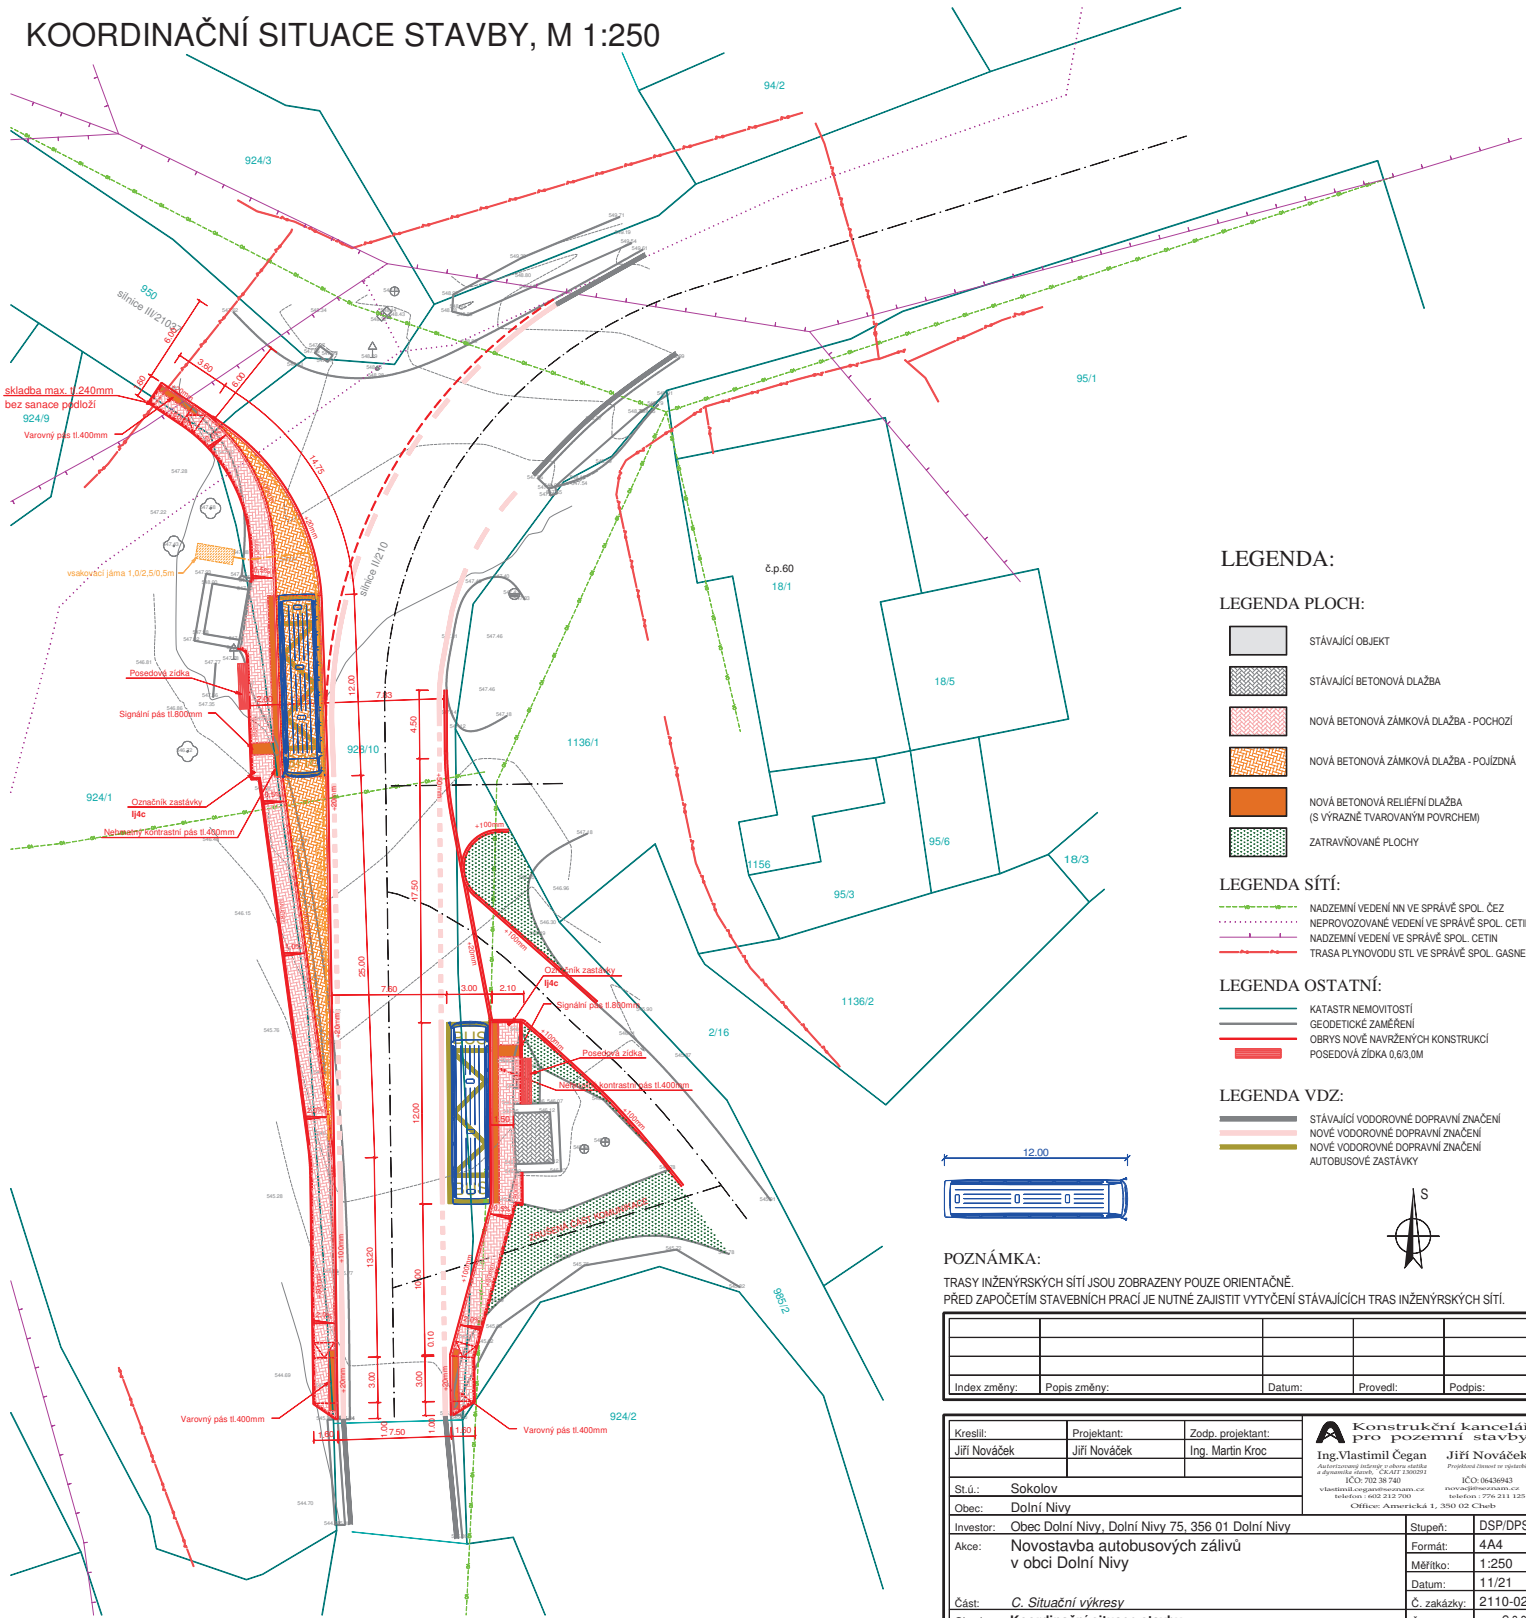

LEGENDA:

LEGENDA PLOCH:

- STÁVAJÍCÍ OBJEKT
- STÁVAJÍCÍ BETONOVÁ DLAŽBA
- NOVÁ BETONOVÁ ZÁMKOVÁ DLAŽBA - POCHOZÍ
- NOVÁ BETONOVÁ ZÁMKOVÁ DLAŽBA - POJÍZDNÁ
- NOVÁ BETONOVÁ RELIÉFNÍ DLAŽBA (S VÝRAZNÉ TVAROVANÝM PLOVCHEM)
- ZATRAVŇOVANÉ PLOCHY

LEGENDA SÍTÍ:


- NADZEMNÍ VEDENÍ NN VE SPRÁVĚ SPOL. ČEZ
- NEPROVOZOVANÉ VEDENÍ VE SPRÁVĚ SPOL. CETIN
- NADZEMNÍ VEDENÍ VE SPRÁVĚ SPOL. CETIN
- TRASA PLYNOVODU STL VE SPRÁVĚ SPOL. GASNET

LEGENDA OSTATNÍ:

- KATASTR NEMOVITOSTÍ
- GEODETICKÉ ZAMĚŘENÍ
- OBRYSY NOVĚ NAVRŽENÝCH KONSTRUKCÍ
- POSEDOVÁ ZÍDKA 0,6/3,0M

LEGENDA VDZ:

- STÁVAJÍCÍ VODOROVNÉ DOPRAVNÍ ZNAČENÍ
- NOVĚ VODOROVNÉ DOPRAVNÍ ZNAČENÍ
- NOVĚ VODOROVNÉ DOPRAVNÍ ZNAČENÍ
- NOVĚ VODOROVNÉ DOPRAVNÍ ZNAČENÍ
- AUTOBUSOVÉ ZASTÁVKY

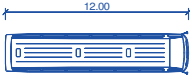


POZNÁMKA:

TRASY INŽENÝRSKÝCH SÍTÍ JSOU ZOBRAZENY POUZE ORIENTAČNĚ.

PŘED ZAPOČETÍM STAVEBNÍCH PRACÍ JE NUTNÉ ZAJISTIT VYTÝČENÍ STÁVAJÍCÍCH TRAS INŽENÝRSKÝCH SÍTÍ.

Index změny:	Popis změny:	Datum:	Provedl:	Podpis:

Kreslil:	Projektant:	Zodp. projektant:	 <div>Konstrukční kancelář pro pozemní stavby</div> <div>Ing. Vlastimil Čegan Aspoň deset let zkušeností a spolupráce s odbornými úřady a stavebními firmami. Číslo IČO: 702 38 740 Vlastimil.čegan@seznam.cz telefon: +420 212 700 1 Odběr: Americká 1, 380 02 České</div>
Jiří Nováček	Jiří Nováček	Ing. Martin Kroc	
St.ú.: Sokolov			<div>Ing. Jiří Nováček Pracovní zkušenosti ve všech oblastech stavebního inženýringu a projektování. Číslo IČO: 40036343 www.jirinovecek.cz telefon: +796 211 125</div>
Obec:	Dolní Nivy		
Investor:	Obec Dolní Nivy, Dolní Nivy 75, 356 01 Dolní Nivy	Stupeň:	DSP/DPS
Akce:	Novostavba autobusových zálivů v obci Dolní Nivy	Formát:	4A4
		Měřítko:	1:250
		Datum:	11/21
Část:	C. Situační výkres	Č. zakázky:	2110-02
Obsah:	Koordináční situace stavby	Č. přílohy:	C.3.2