


KANALIZACE VÝTLAK LÍTOV

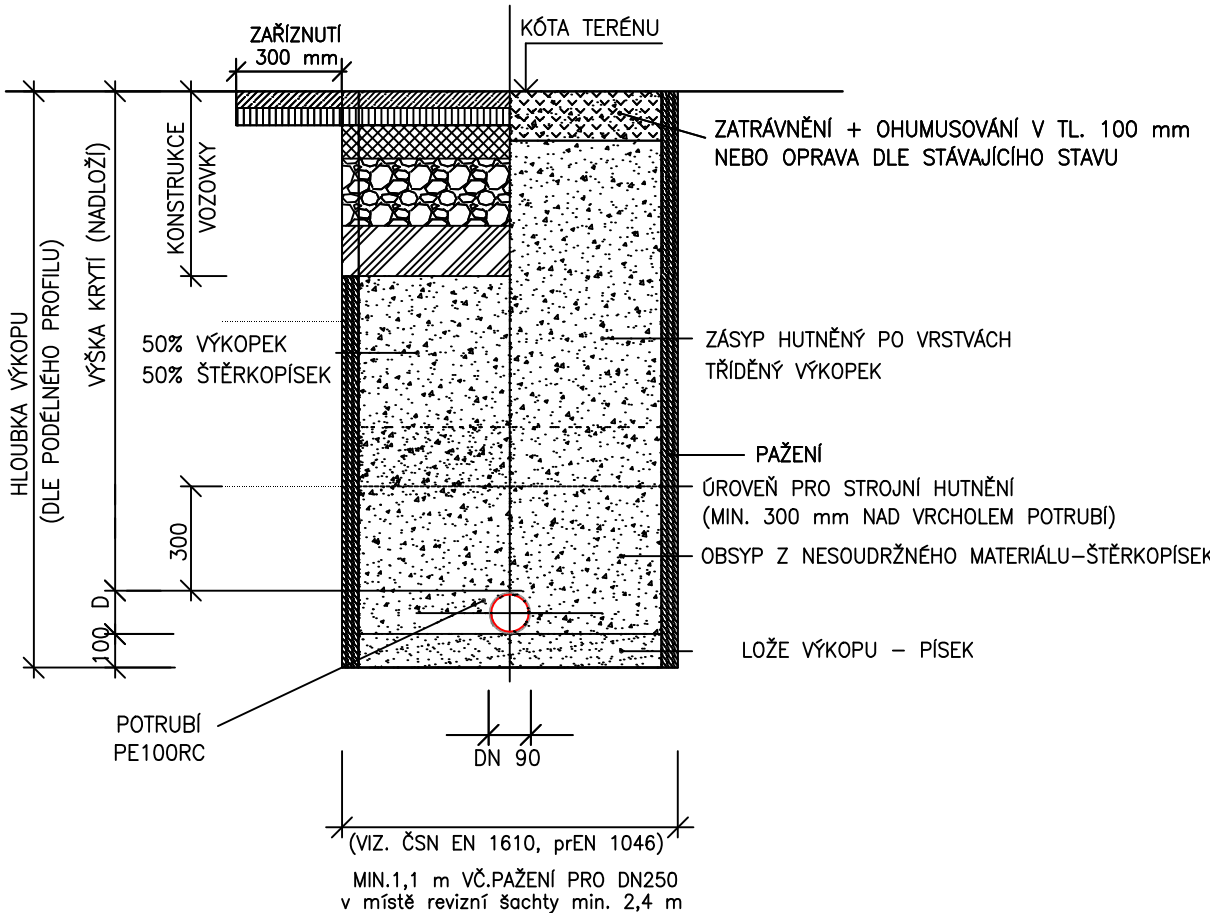

b) VE VOLNÉM TERÉNU



POZNÁMKA

- PŘI POKLÁDCE POTRUBÍ BUDOU DODRŽENY POKYNY KONKRETNÍHO VÝROBCE POTRUBÍ
- PŘI HLBOUKÁCH VÝKOPU VĚTŠÍ NEŽ 1,2 m BUDE POUŽIT VODNÝ TYP PÁZENÍ
- S OHLEDEM NA MÍSTNÍ GEOLOGICKÉ PODMÍNKY, ŠÍŘKA DNA VÝKOPU BUDE ZVĚTŠENA O 0,1 m NA OBE STRANY
- VODNOST NIŽEJŠÍ ZEMINY NA OBSPY POTRUBÍ BUDE POSOUZENA PŘI STAVBĚ ZA ÚČASTI PROJEKTANTA A GEOLOGA
- PŘED ZAHÁJENÍM VÝKOPOVÝCH PRACÍ JE NUTNO VYTÝČIT VŠECHNY STÁVAJÍCÍ NIŽEJŠNÍRSKÉ SÍTĚ, JEJICH ZAKRES V SITUACI JE POUŽE ORIENTAČNÍ PODLE PODKLADU JEDNOTLIVÝCH SPRÁVCŮ VEDENÍ

REVIZE	označení: -	poznámka: -	<div> ZÁVODU MÍRU 584/7, KARLOVY VARY PSČ 360 17, www.kveng.cz, info@kveng.cz Tel.: 353447911 Fax: 353447929</div>		
navrh:	ING. ANDREOVSKÁ	odp.proj.:			FRANTIŠEK PRSKAVEC
kraj:	KARLOVARSKÝ	stavební úřad:			HABARTOV
obec:	HABARTOV	stupeň:			DSP
datum:	03.2022	zakázka číslo:			220113
investor:	MĚSTO HABARTOV, NÁM.PRÁTELSTVÍ 112, 357 09 HABARTOV				
místo stavby:	K.Ú. HABARTOV, LÍTOV, HORNÍ ČÁSTKOV				
Název projektu:					
HABARTOV STEZKA ÚSEK 8					
SO(PS):	SO.302 SPLAŠKOVÁ KANAL - VÝTLAK				
profese:	VODOHOSPODÁŘSKÁ				
příloha:	PODÉLNÝ PROFIL - VÝTLAK "VK1" - 1.DÍL			číslo přílohy: D.3.8	
Výkres je duševním majetkem firmy KV engineering spol. s r.o., nesmí být použit a kopírován třetí osobou, při předání či jinak s ním nakládáno bez písemného souhlasu firmy KV engineering spol. s r.o.				formát: 4A4 měřítko: 1:1000/100	