



VZOROVÝ PŘÍČNÝ ŘEZ 01

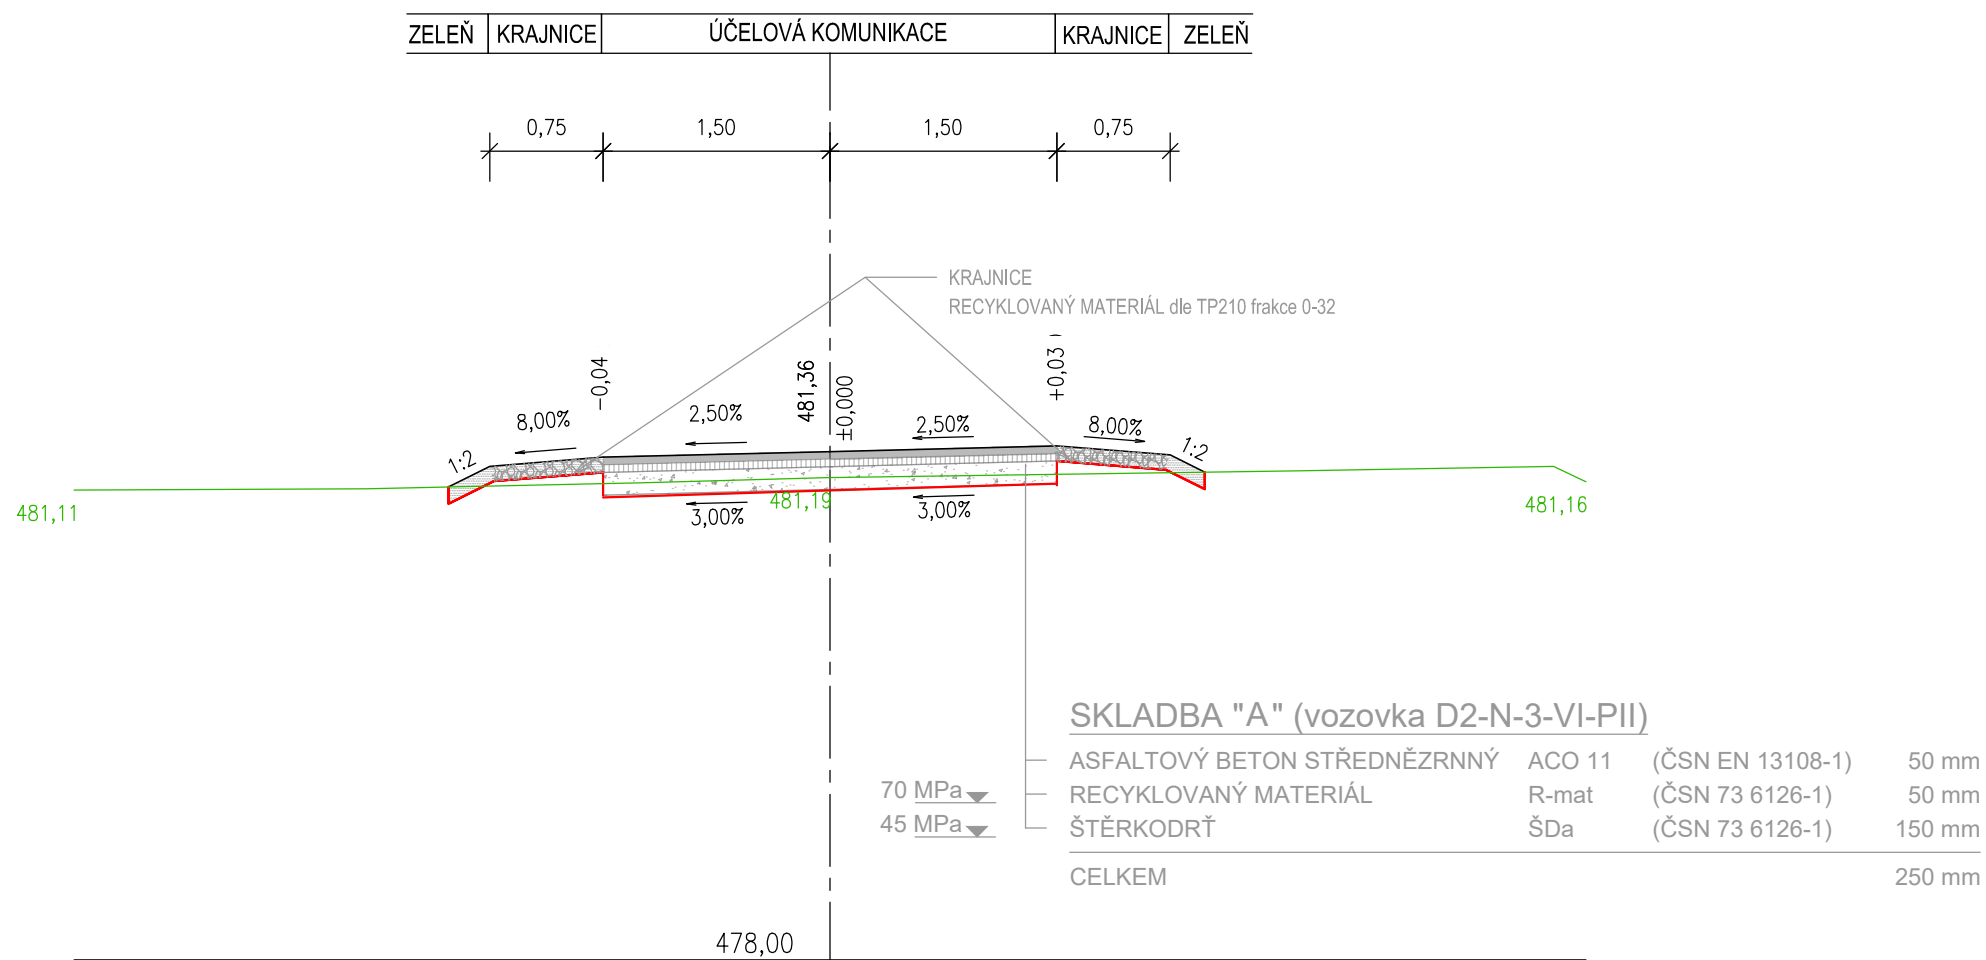

VZOROVÝ PŘÍČNÝ ŘEZ 02

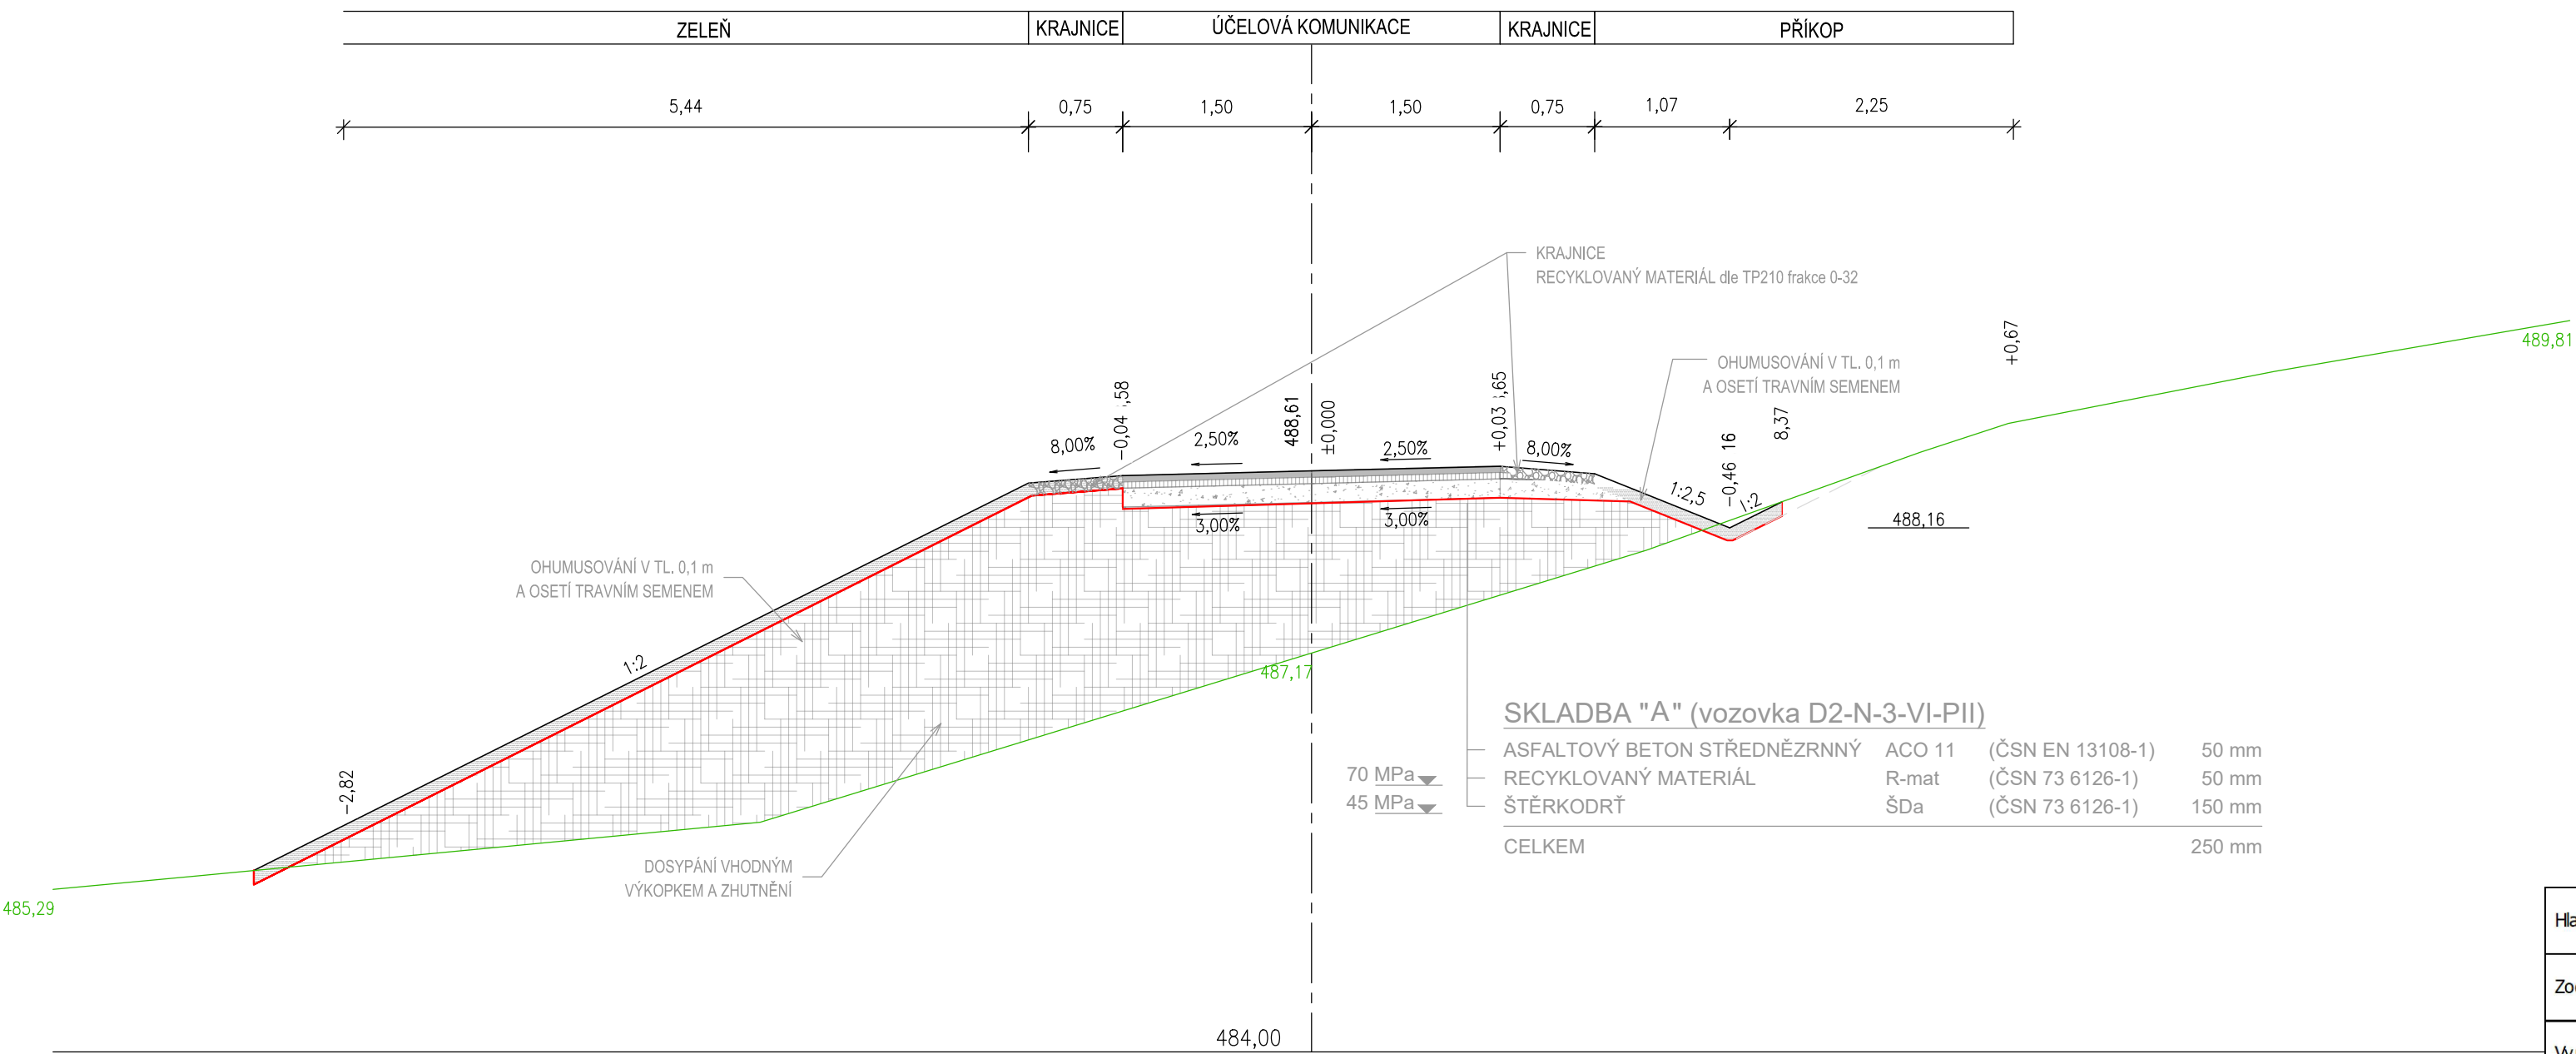

Hlavní inženýr projektu:	Petr Švorba	<div><b>GEOprojectKV</b></div> <div>Závodní 391/96C, 360 06 Karlovy Vary tel. 792 305 909 e-mail: info@geoprojectkv.cz www.geoprojectkv.cz</div>		
Zodpovědný projektant:	Petr Švorba			
Vypracoval:	Ondřej Marek			
Objednatel:	<b>Město Habartov</b> náměstí Přátelství 112, 357 09 Habartov		Číslo zakázky: P012022	
Název:	<b>Komunikační propojení Habartov, Muzeum - Lítov - ÚSEK 8</b>		Datum: 11/2022	Paré číslo:
Objekt:	<b>Úsek 8 - cyklostezka</b>		Úroveň: DPS	
Příloha:	<b>Vzorové příčné řezy</b>		Měřítko: 1:50	Číslo přílohy: <b>D.1.3</b>