

POVRCH ÚZEMÍ
VZDÁLENOST ŠACHET

NÁZVY ŠACHET


1	2	nezpevněno
9.00		

LEGENDA:
1) komunikace živice
2) chodník - zámk. dlažba



KANALIZAČNÍ PŘÍPOJKA ŠKOLNÍ 246

MĚŘÍTKO 1:250 / 1:100

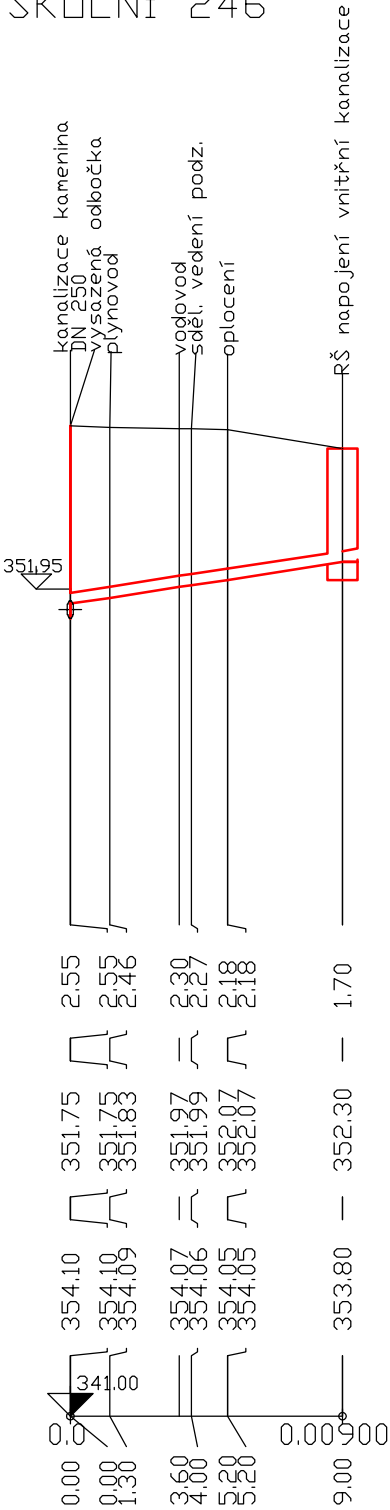

HLoubKA VÝKOPU

KÓTA DNA POTRUBÍ

KÓTA TERÉNU

STANIČENÍ [Km],[m]

SKLON [promile] - DÉLKA [m]
DN [mm] - MATERIÁL - DÉLKA [m]
KAPACITA [l/s] - RYCHLOST [m/s]

61.11 - 9.00
150 - PVC - 9.00
64.53 - 3.65

SO 02

PODÉLNÝ PROFIL
PŘÍPOJKY P2

PŘ.: D.1.2.3.2.