



VÝSADBA STROMŮ VE VOLNÉ PŮDĚ

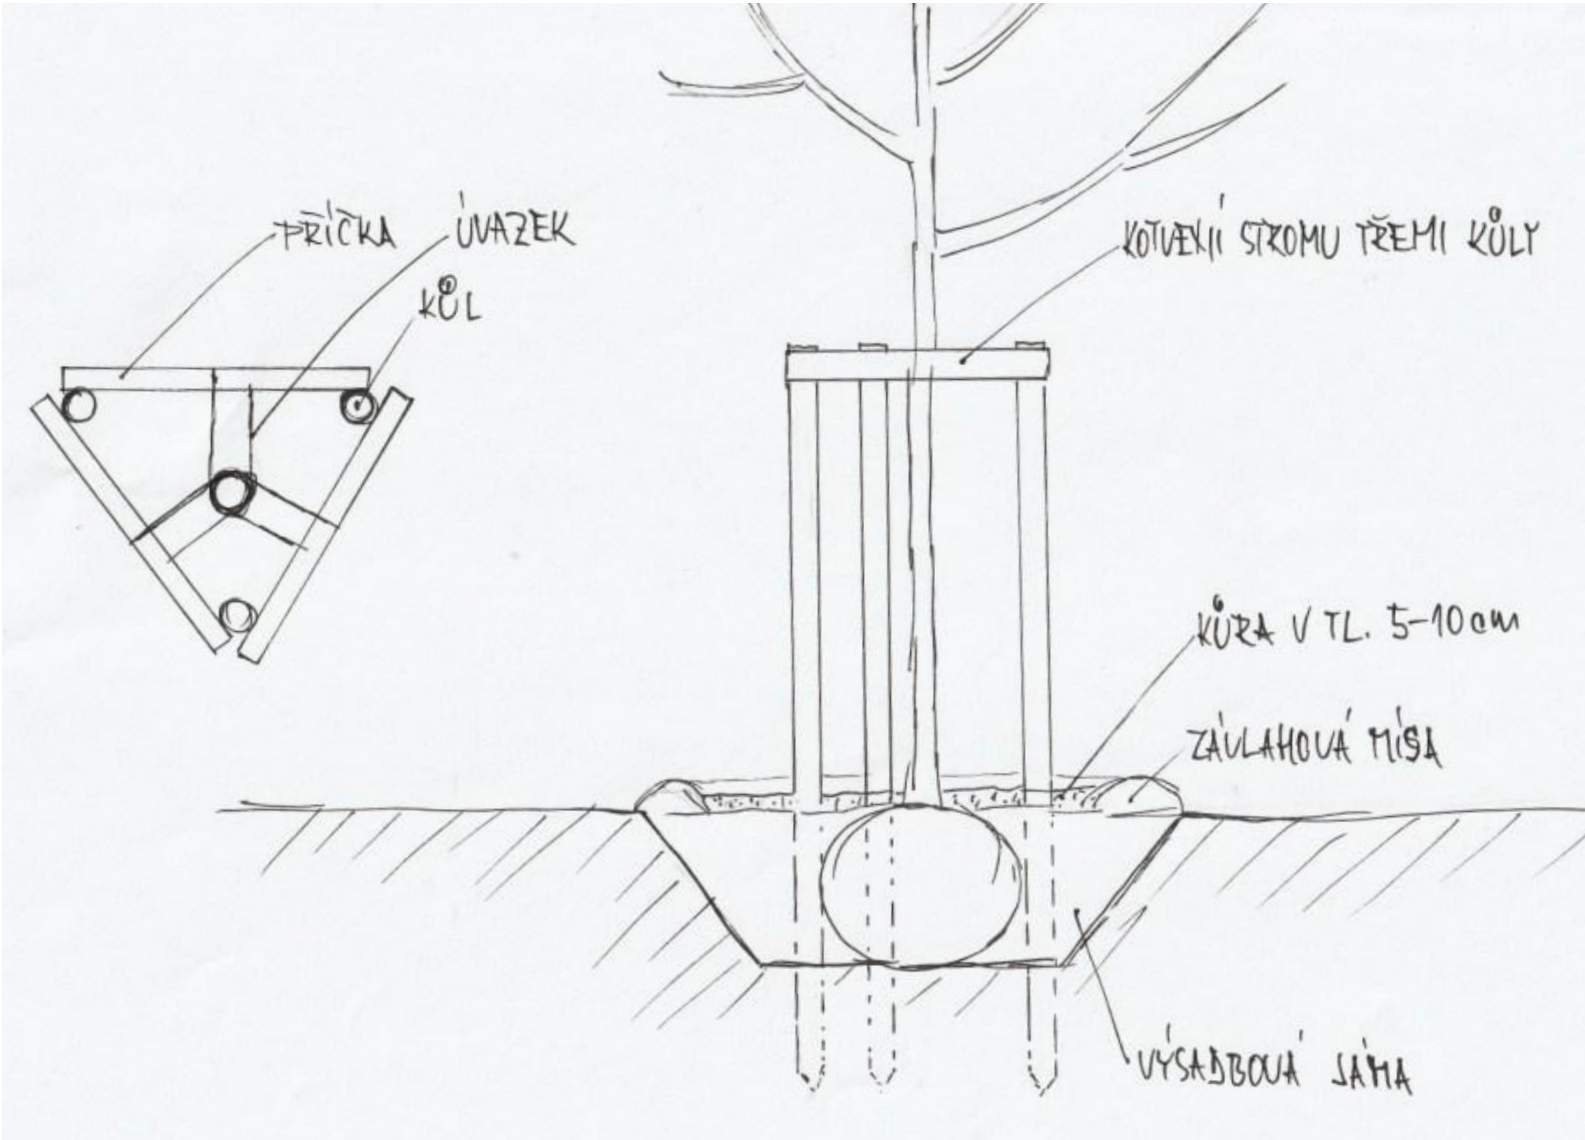

MLATOVÝ POVRCH

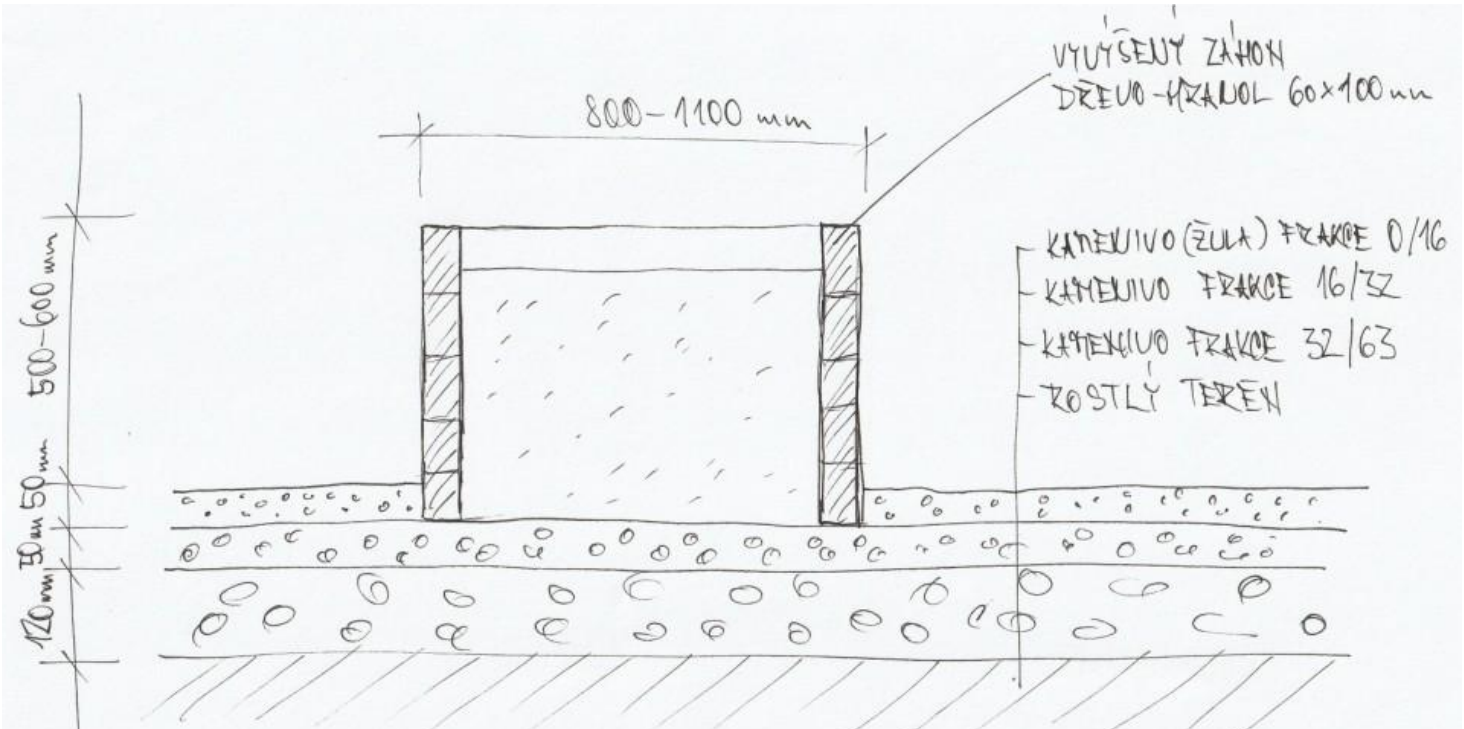

Mlatový povrch bude od okolních ploch oddělen obrubou z pásové oceli - PLO 5x100 osazené do líce s finálním povrchem. Pásová ocel bude zatlučená do země pomocí navařených roxorů Ø15 po vzdálenosti 1m.