



## SEGMENT 1


Pūdorys

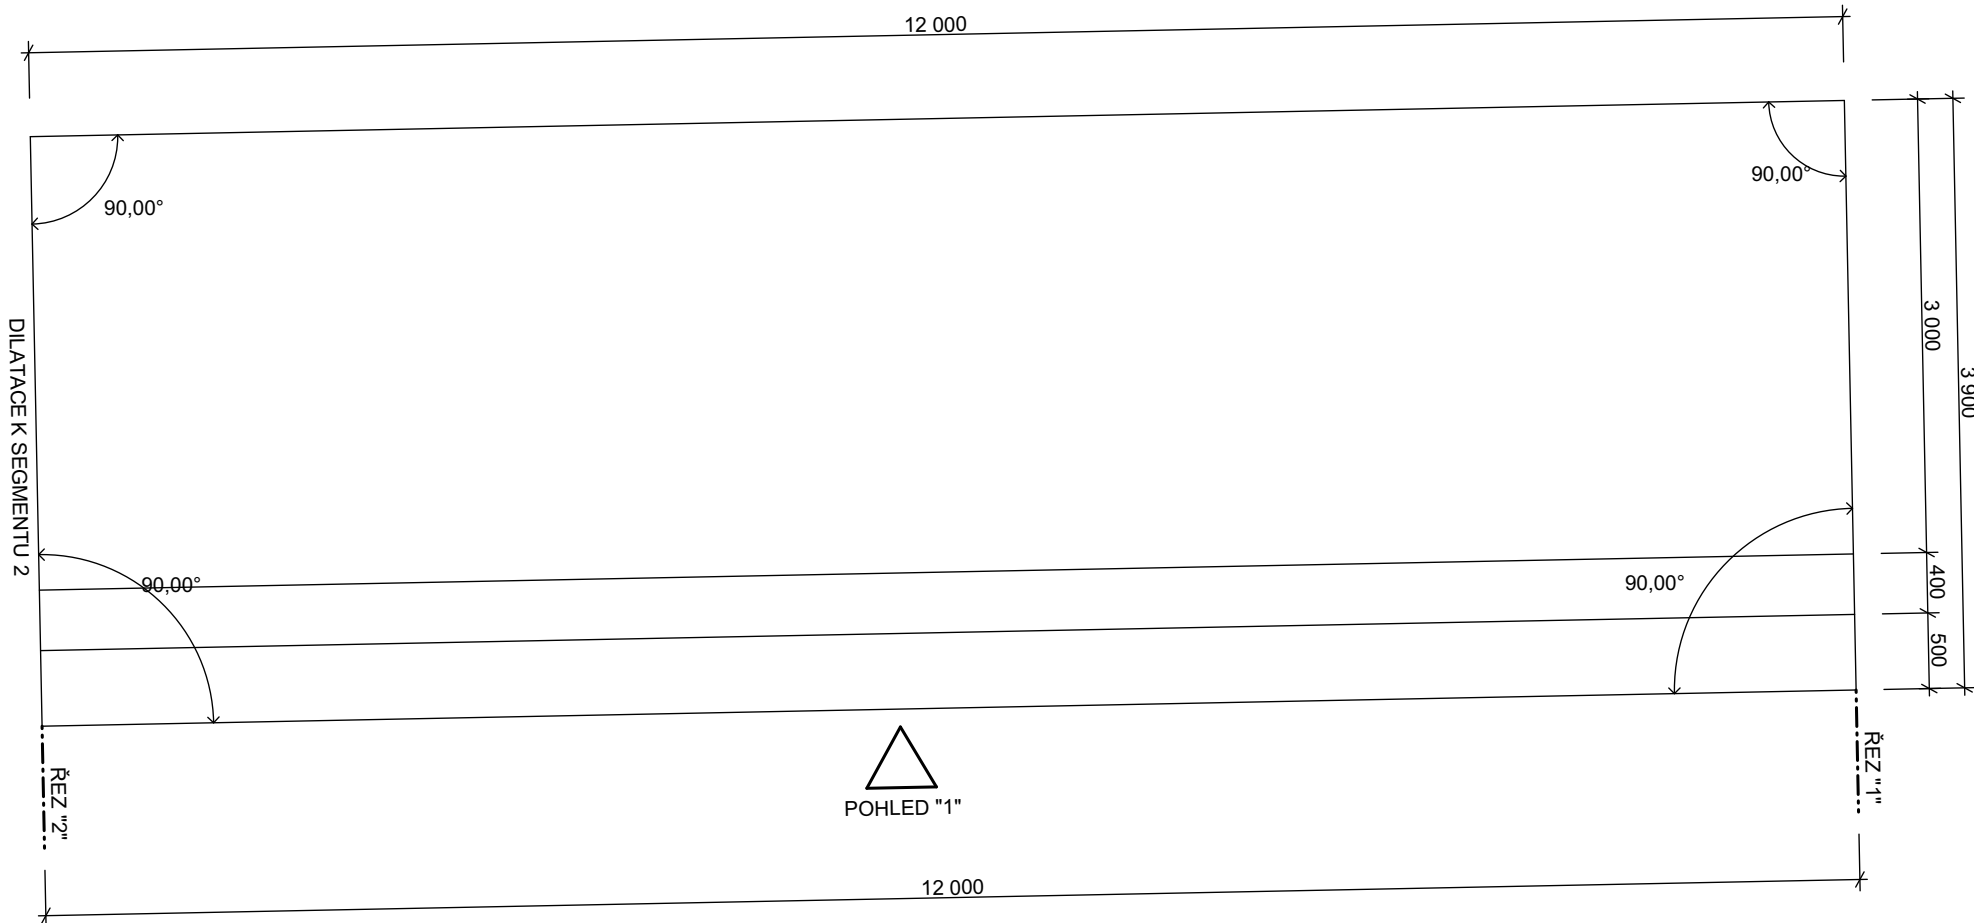


Pohled "1"

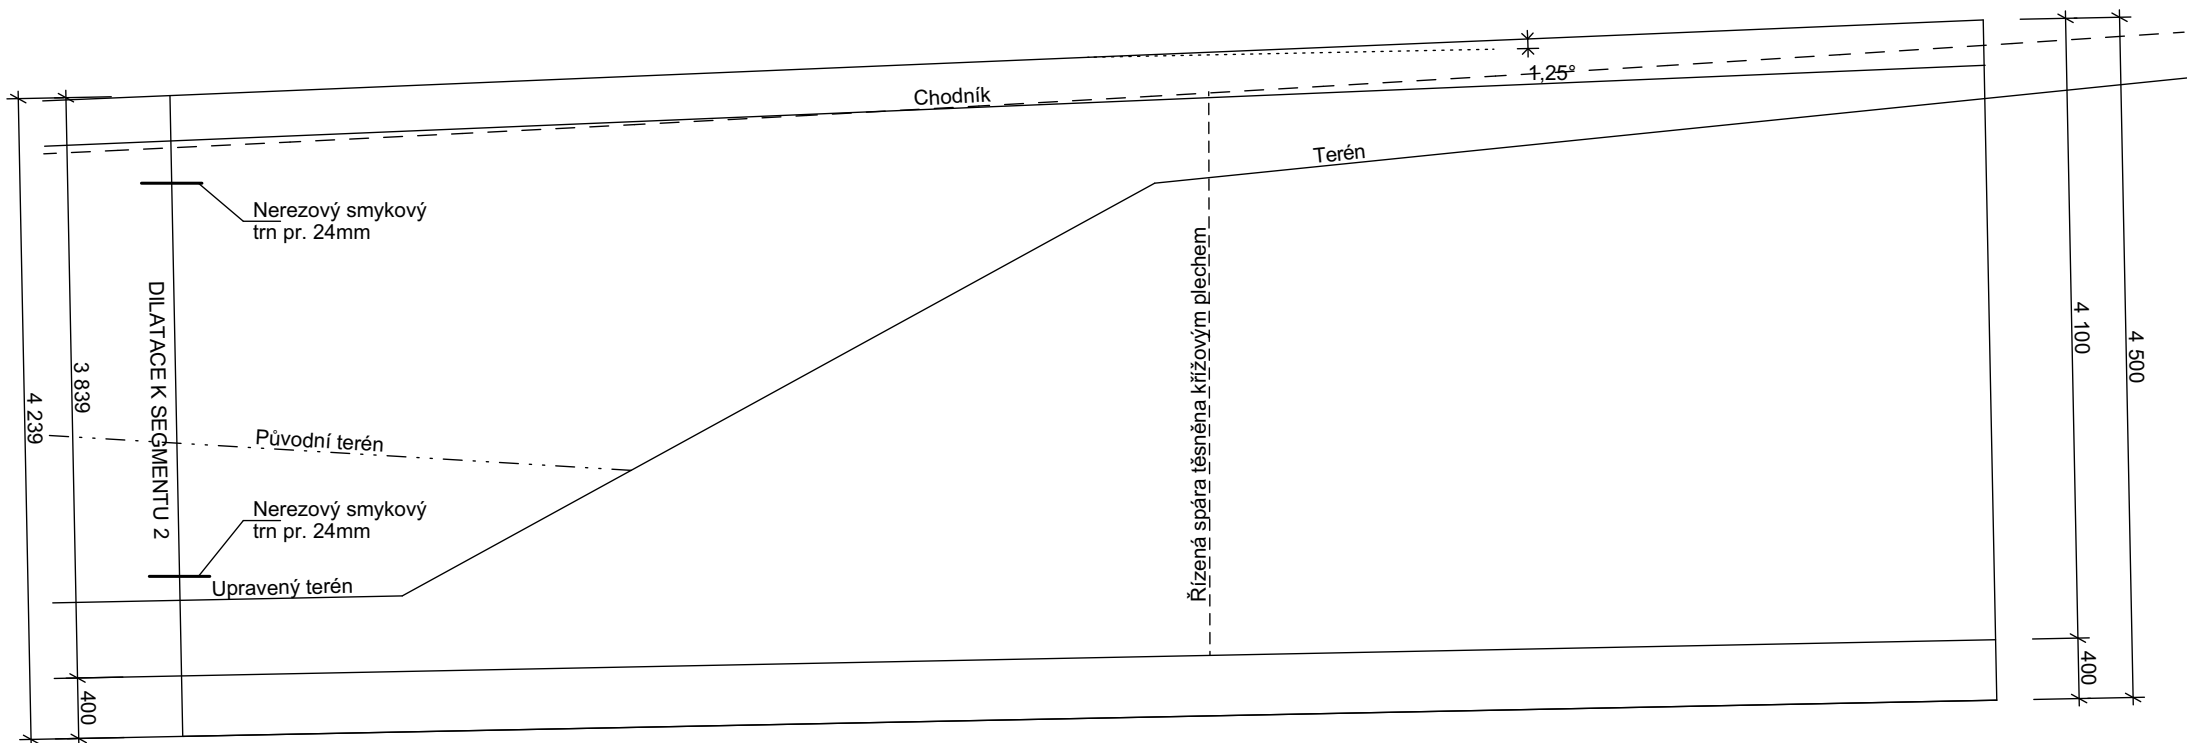


### Řez "1"

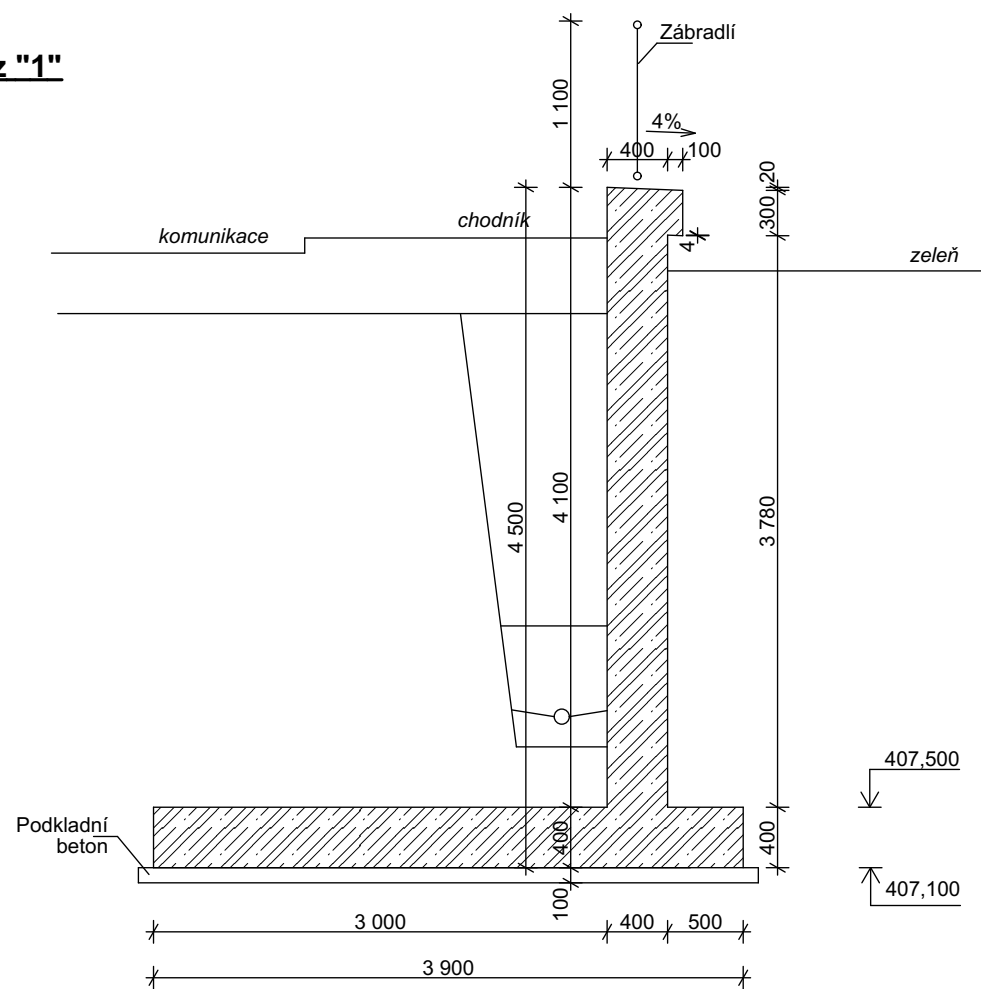

Řez "2"

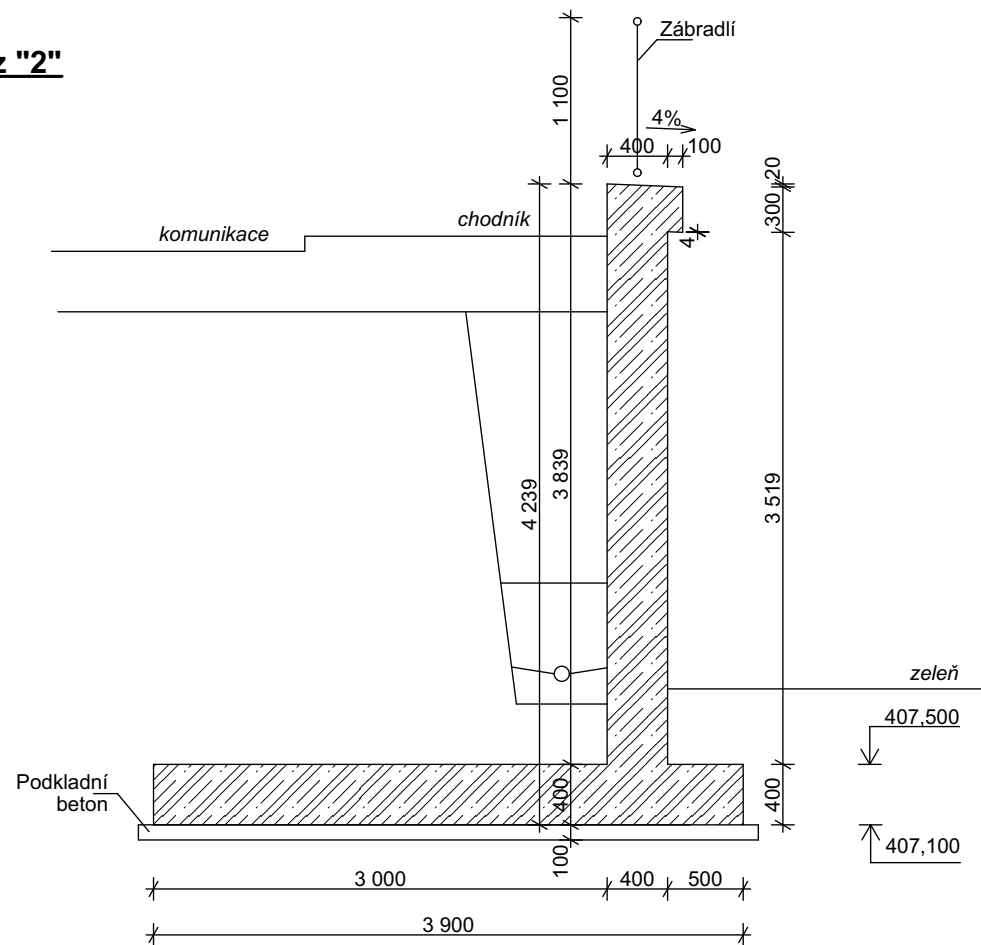

### Detail řešení drenážní vrstva

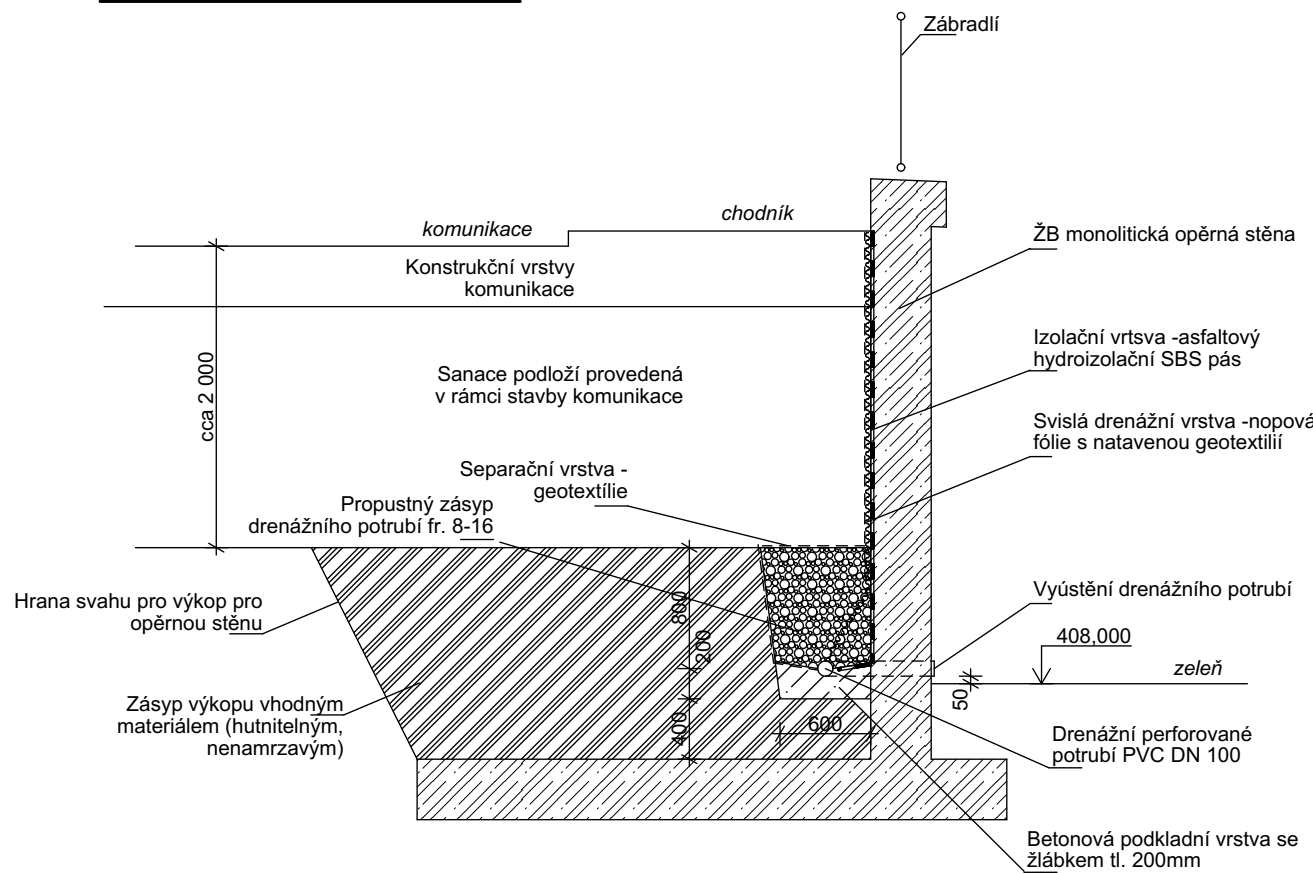

Hlavní projektant:  <b>INGEM a. s.</b> Barrandova 26, 326 00 Plzeň, tel.:377 481 111, E-mail: ingem@ingem.cz	
Projektant části:  <b>INGEM a. s.</b> Barrandova 26, 326 00 Plzeň, tel.:377 481 111, E-mail: ingem@ingem.cz	
Odpovědný projektant Ingv. Martin Vaško	Číslo paré
Vypracoval Ingv. Martin Vaško	Č. přílohy          <b>4</b>
Místo stavby Katastrální území Kaznějov, parc. číslo 116/1,116/2 a 116/3	
Akce <b>Kaznějov – příjezdová komunikace ke sběrnému dvoru</b>	Stupeň DUSP+DPS
Profese D.1.2 SO 201 Opěrná zeď	Datum 10/2023
	Č. zakázky 23036
Obsah přílohy <b>VÝKRES TVARU SEGMENTU 1</b>	Měřítko 1:50