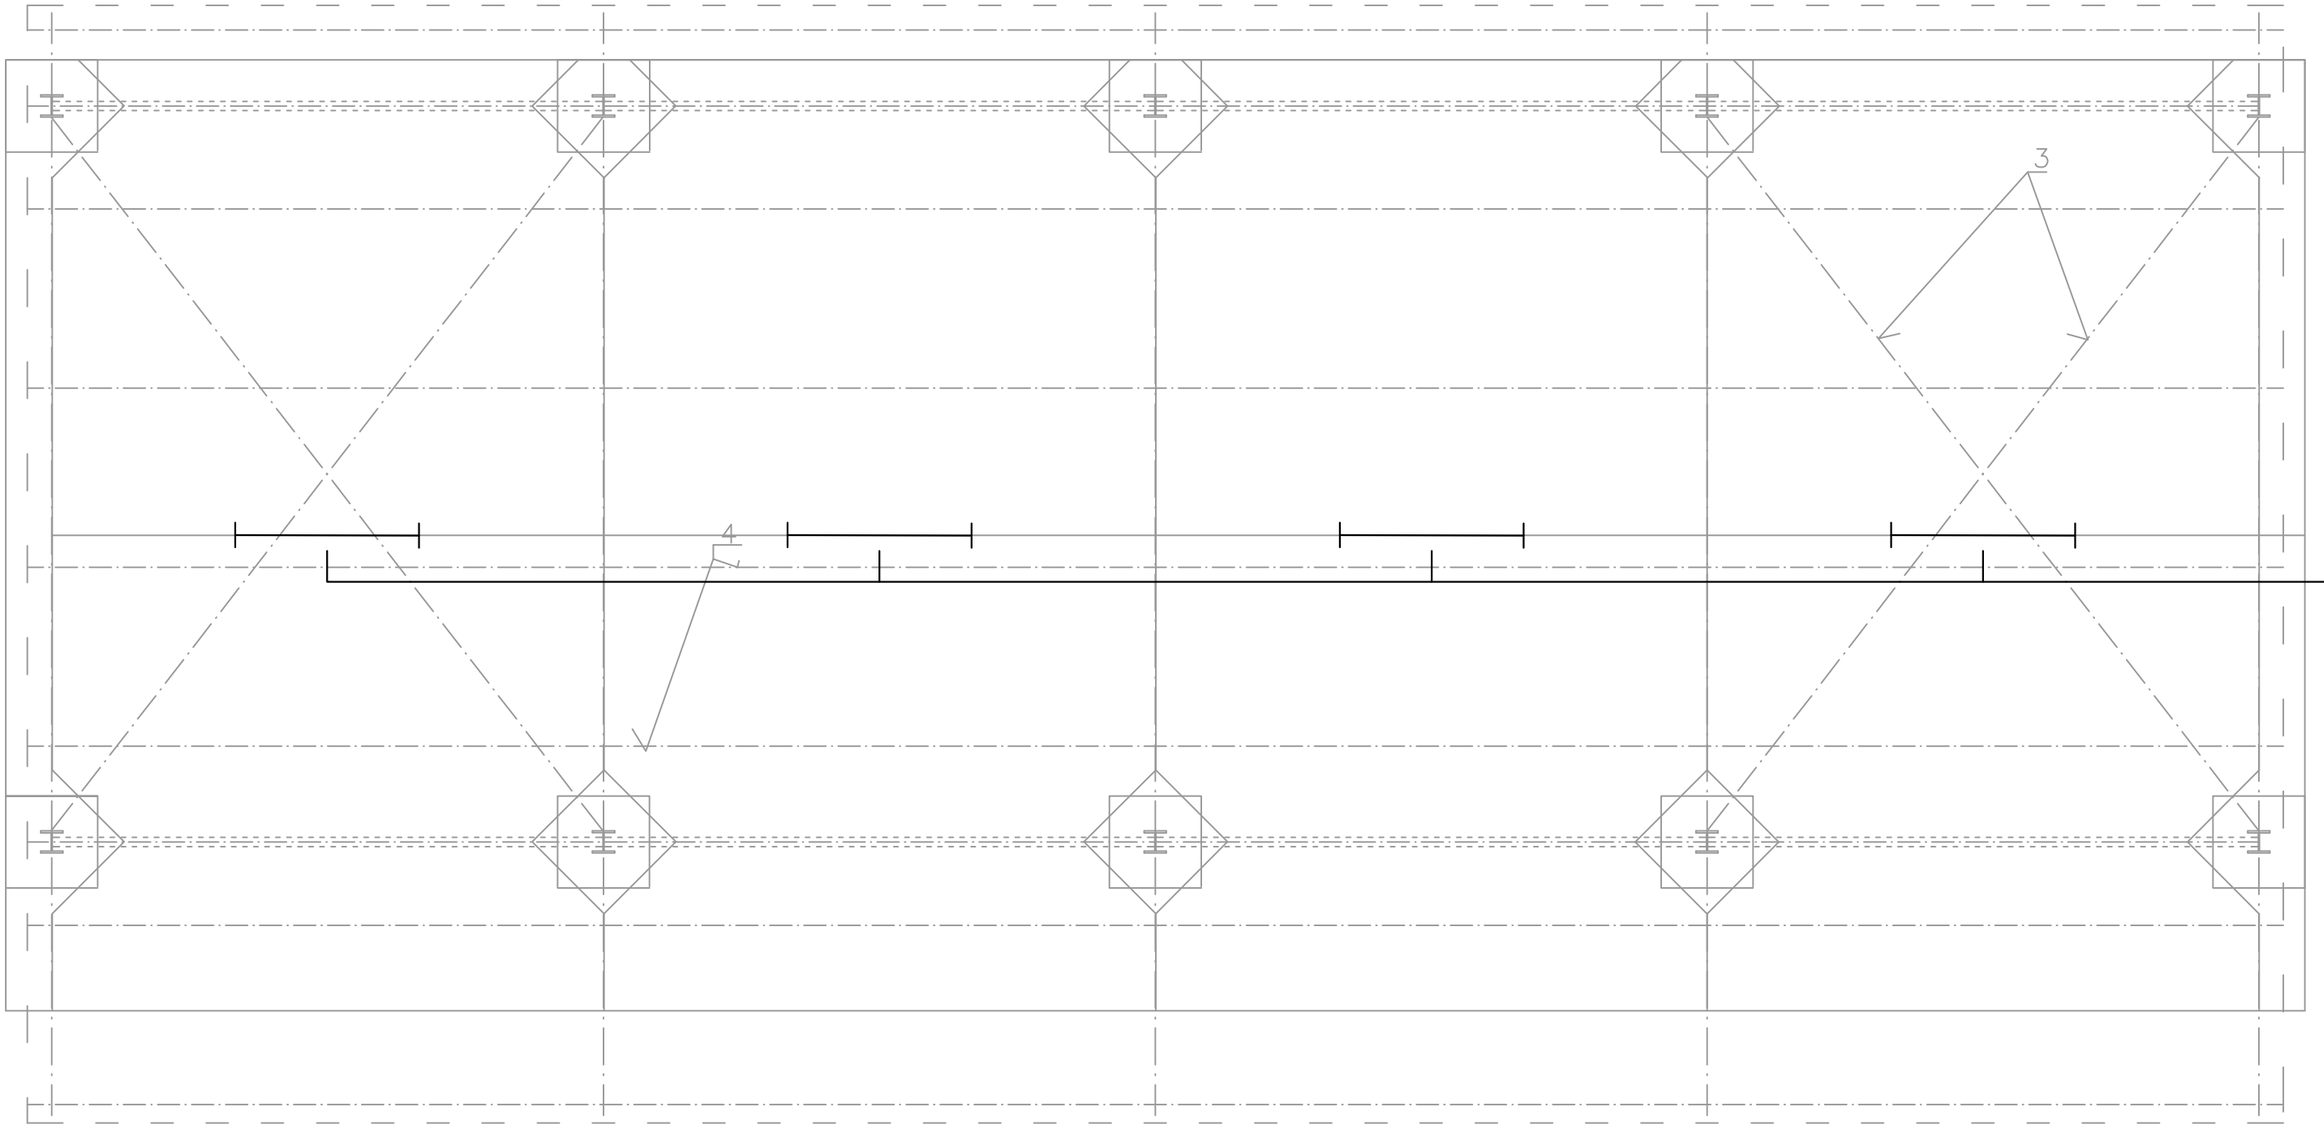

Vedoucí projektant	Zodp. projektant	Projektoval	Ing. Jaroslav Chmelík Borská 40, Plzeň Tel.: 603 439 893
Ing. J. Presl	Ing. J. Chmelík	Ing. L. Měsíček	
Místo: Kaznějov			
Investor: Město Kaznějov			
Akce: **Kaznějov - sběrný dvůr odpadů**			Měřítko: 50
			z. č.
			Datum: 12/2022
Objekt: Elektroinstalace			st. proj.: DUR/DSP
Obsah: Rozvody – přístřešek 17-A			p. č.: 5