



V KOMUNIKACI

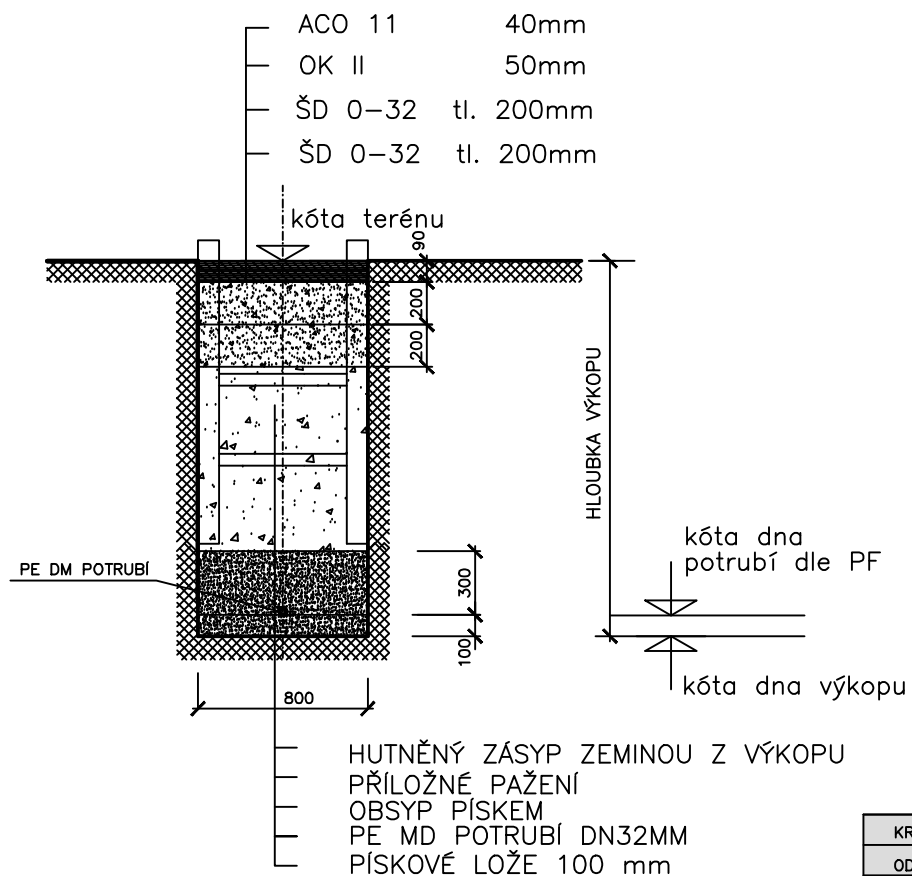

V NEZPEVNĚNÉM TERÉNU :

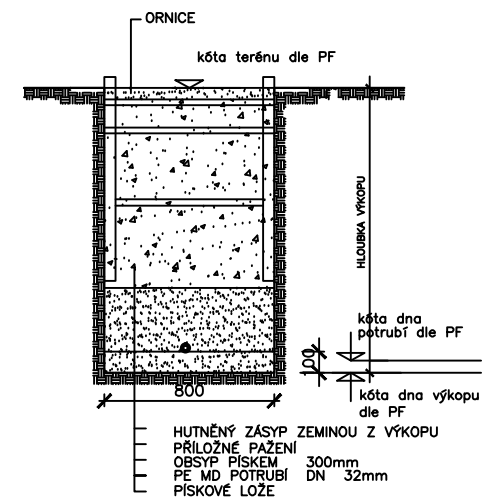

KRESLIL:	ING. JIŘÍ PRESL	<div>ING. JIŘÍ PRESL ŠTĚNOVICKÉ NÁM 330, 332 09 ŠTĚNOVICE TEL. 739 966 868</div>
ODPOVĚDNÝ PROJEKTANT:	ING. JIŘÍ PRESL	
KRAJ	PLZEŇSKÝ	
INVESTOR:	MĚSTO KAZNĚJOV	
AKCE: KAZNĚJOV – SBĚRNÝ DVŮR ODPADŮ VODOVODNÍ PŘÍPOJKA		DATUM: 11/2022
OBSAH VÝKRESU: ŘEZY ULOŽENÍ POTRUBÍ		STUPĚŇ PROJEKTU: DUR/DSP
		FORMÁT VÝKRESU: A3
		ČÍSLO ZAKÁZKY:
		MĚŘÍTKO: 1:50
		PŘÍLOHA: D.1