


KN 114/9 115/4

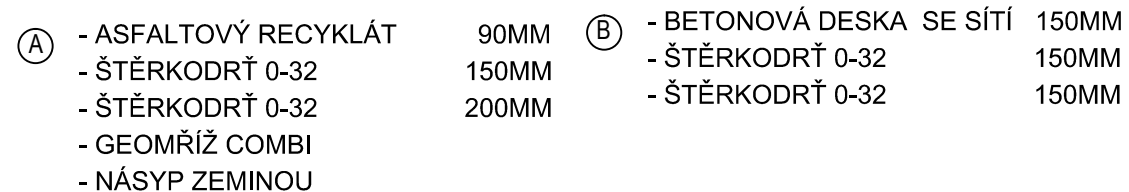

KRESLIL:	ING. JIŘÍ PREŠL	ING. JIŘÍ PREŠL ŠTĚNOVICKÉ NÁM 330, 332 09 ŠTĚNOVICE TEL. 739 966 868
ODPOVĚDNÝ PROJEKTANT	ING. JIŘÍ PREŠL	
KRAJ	PLZEŇSKÝ	
INVESTOR:	MĚSTO KAZNĚJOV	
AKCE: KAZNĚJOV - SBĚRNÝ DVŮR ODPADŮ OBJEKT D.1 - ZPEVNĚNÉ PLOCHY A DOPLOČENÍ		DATUM: 7/2023 STUPEŇ PROJEKTU: DPS FORMÁT VÝKRESU: A3 ČÍSLO ZAKÁZKY:
OBSAH VÝKRESU: ŘEZ 1 PLOCHOU		MĚŘÍTKO: 1:200 PŘÍLOHA: D.1.4