



NAVRŽENÝ STAV

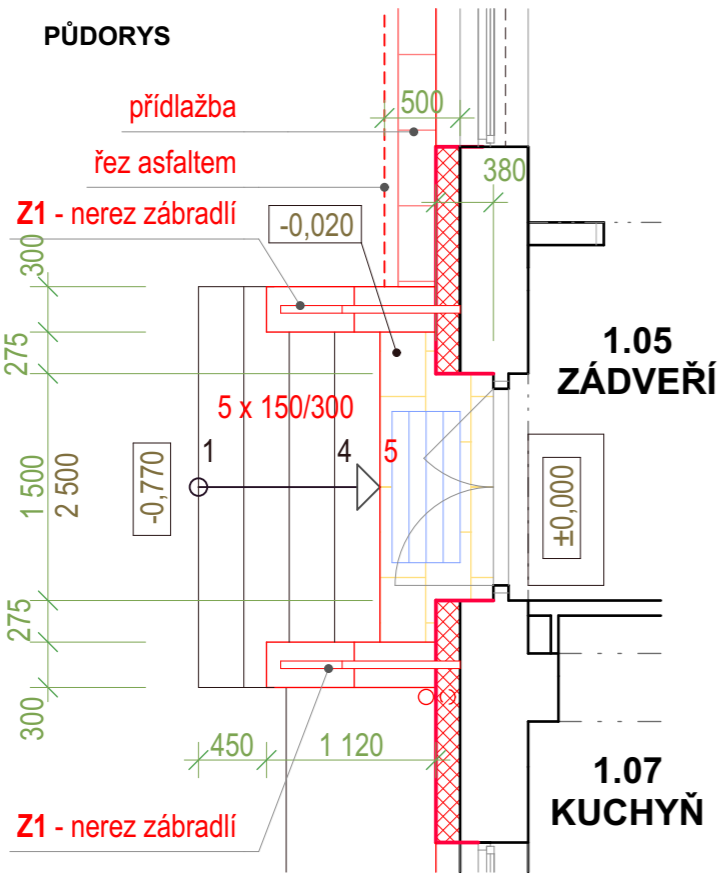


PŘÍČNÝ ŘEZ - nové konstrukce:
- nové rozměry 5x150/300

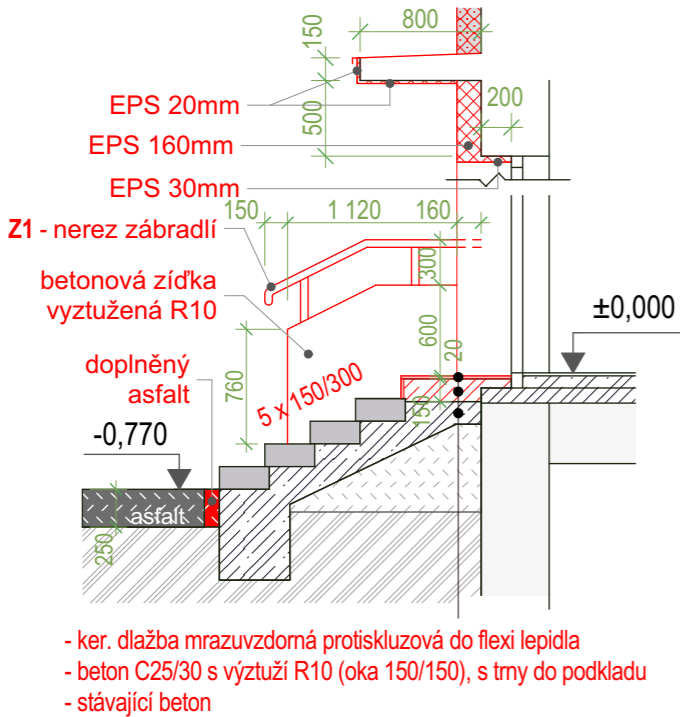


Legenda materiálů NOVÝCH povrchů kolem objektu:

- nová keramická dlažba 300/600 (podesty venkovních schodišť).

STÁVAJÍCÍ STAV A BOURANÉ KONSTRUKCE

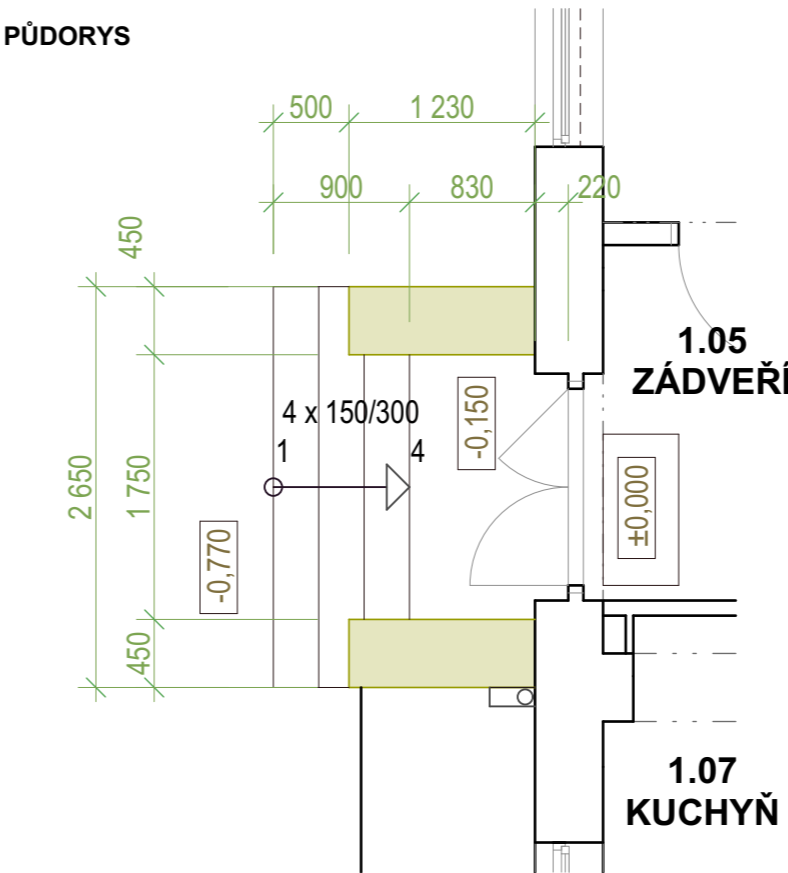

Schodiště boční levé (4x150/300)
PŘÍČNÝ ŘEZ - bourací práce:

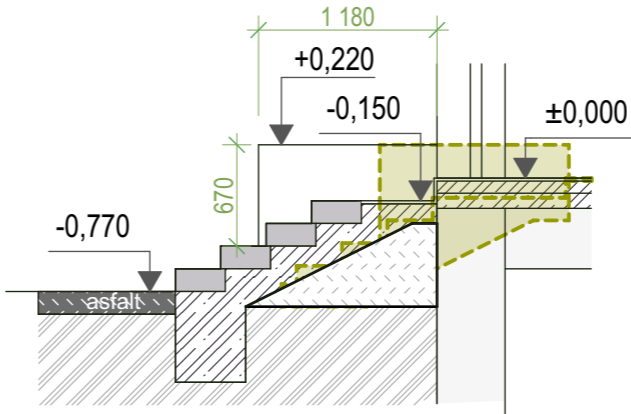

Legenda konstrukcí- barevné rozlišení:

- stávající stavební konstrukce
- nové stavební konstrukce
- bourané stavební konstrukce (výkres bouracích prací)
- nové výrobky. Výpis v PSV.

LEGENDA SYMBOLŮ:

1.13 - číslo místnosti

- cihelné zdivo (450mm - obvodové)
- pórobetonové zdivo
- beton prostý
- beton vyztužený
- zemina



±0,000 = čistá podlaha 1NP - vstupní hala

Ing. Suchý PROJEKTOVÁ A INŽENÝRSKÁ ČINNOST Mrtník 135, 331 52 Mrtník / IČ: 01256386 / mob: 724 757 343		Akce : Klub Horní Bříza, U Klubu 365 – Snížení energetické náročnosti budovy	
Profese :	D.1.1.1 Architektonicko - stavební řešení	Formát : A3 Měřítko : 1:50,	
Výkres :	9) Výkres venkovního schodiště - LEVÉ (kuchyň)		
Místo stavby : č. pop 365, parcela č. st. 513/1, k.ú. Horní Bříza			