


PŮDORYS ČÁSTI 1. NADZEMNÍHO PODLAŽÍ PROVOZU LÉKÁRNY - NOVÝ STAV, M 1:50

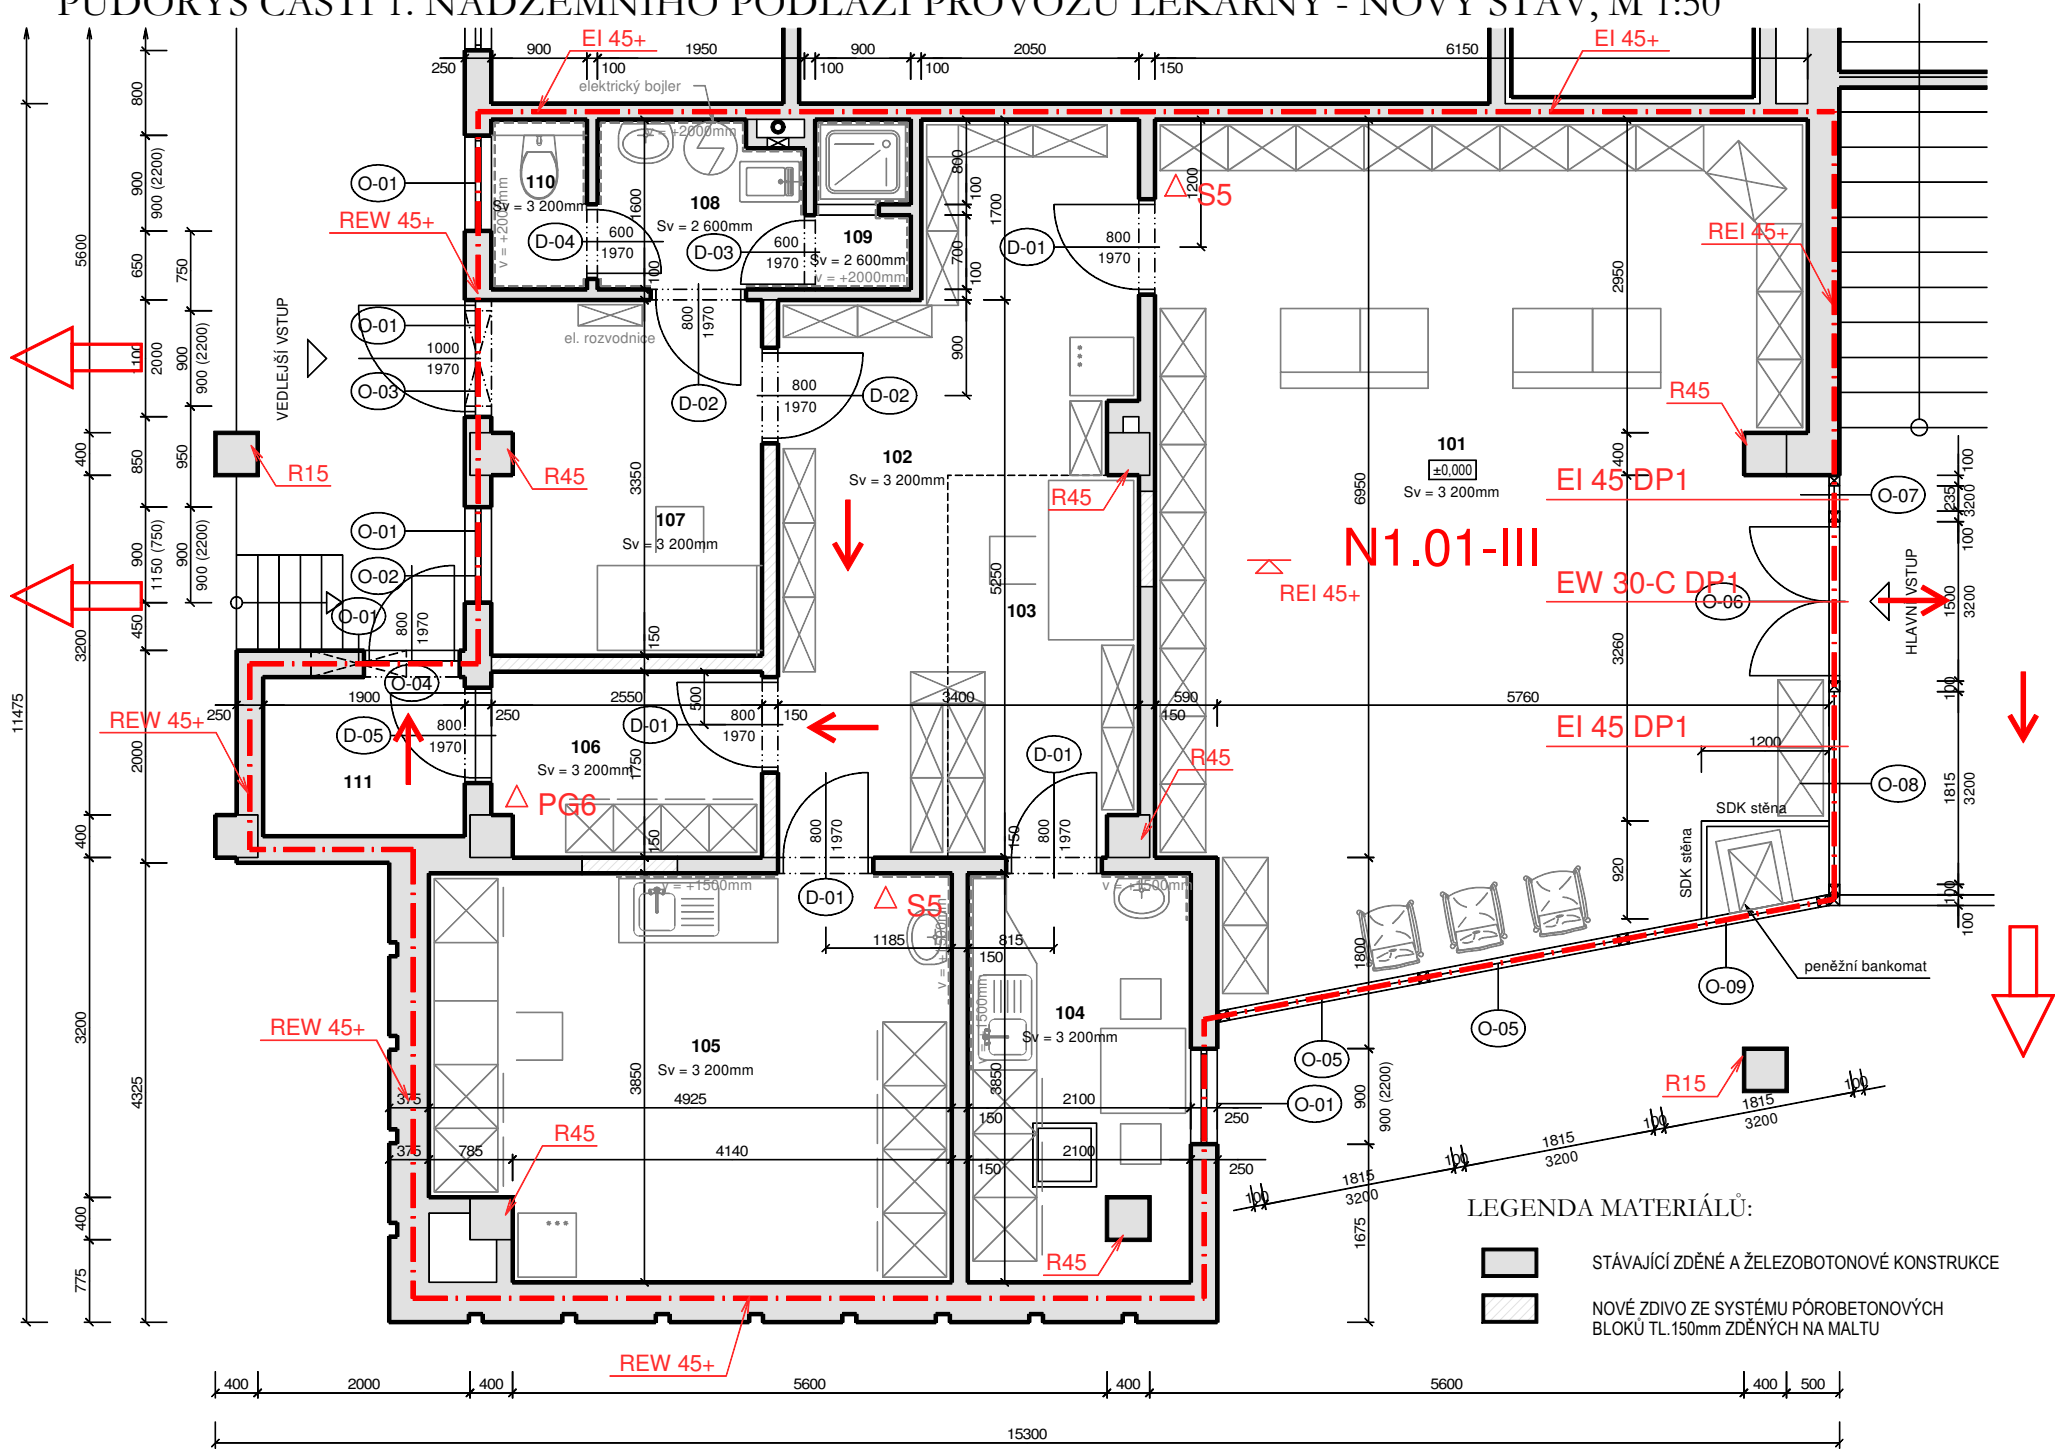

TABULKA MÍSTNOSTÍ

Č.M.	NÁZEV MÍSTNOSTÍ	m ²	PODLAHA	POZNÁMKA
101	Oficina	48,40	Keramická dlažba	-----
102	Sklad	14,89	Keramická dlažba	-----
103	Administrativní kout	6,62	Keramická dlažba	-----
104	Kuchyňka	8,09	Keramická dlažba	Keramický obklad v místě dřezu
105	Laboratoř + umývárna	18,25	Keramická dlažba	Keramický obklad v místě umyvadla
106	Šatna	4,42	Keramická dlažba	-----
107	Přijem	8,30	Keramická dlažba	-----
108	Předsíňka	3,04	Keramická dlažba	Keramický obklad stěn do výšky 2,0m
109	Sprcha	1,41	Keramická dlažba	Keramický obklad stěn do výšky 2,0m
110	WC	1,44	Keramická dlažba	Keramický obklad stěn do výšky 2,0m
111	Zádvěří	2,85	Keramická dlažba	-----
Užitná plocha		117,71		

LEGENDA:

- ➡ VÝCHOD NA VOLNÉ PROSTRANSTVÍ
△ PG6 PHP PRÁŠKOVÝ
△ S5 PHP SNĚHOVÝ

Index změny:	Popis změny:	Datum:	Provedl:	Podpis:

Kreslil:	Projektoval :	Zodp. projektant:	A Konstrukční kancelář pro pozemní stavby Ing. Vlastimil Čegan Autorizovaný inženýr v oboru státní a dynamika staveb - ČKAUT 1300291 IČO: 702 38 740 vlastimil.čegan@seznam.cz telefon : 602 212 700 Office: Americká 1, 350 02 Chleby	
Jiří Nováček	Jiří Nováček	Ing. Martin Kroc		
St.ú.:	Sokolov			
Obec:	Kynšperk nad Ohří			
Investor:	Město Kynšperk nad Ohří, Jana A. Komenského 221, 357 51 Kynšperk nad Ohří	Stupeň:	DSP+DPPS	
Akce:	Lékárna ve Školní ulici č.p.587, Kynšperk nad Ohří	Formát:	3A4	
		Měřítko:	1:50	
		Datum:	10/24	
Část:	D.1.1. Architektonicko-stavební řešení	Č. zakázky:	2410-02	
Obsah:	Půdorys části 1.nadzemního podlaží - nový stav	Č. přílohy:	D.1.1.b-3	