


PŮDORYS ČÁSTI 1. NADZEMNÍHO PODLAŽÍ PROVOZU LÉKÁRNY - NOVÝ STAV, M 1:50

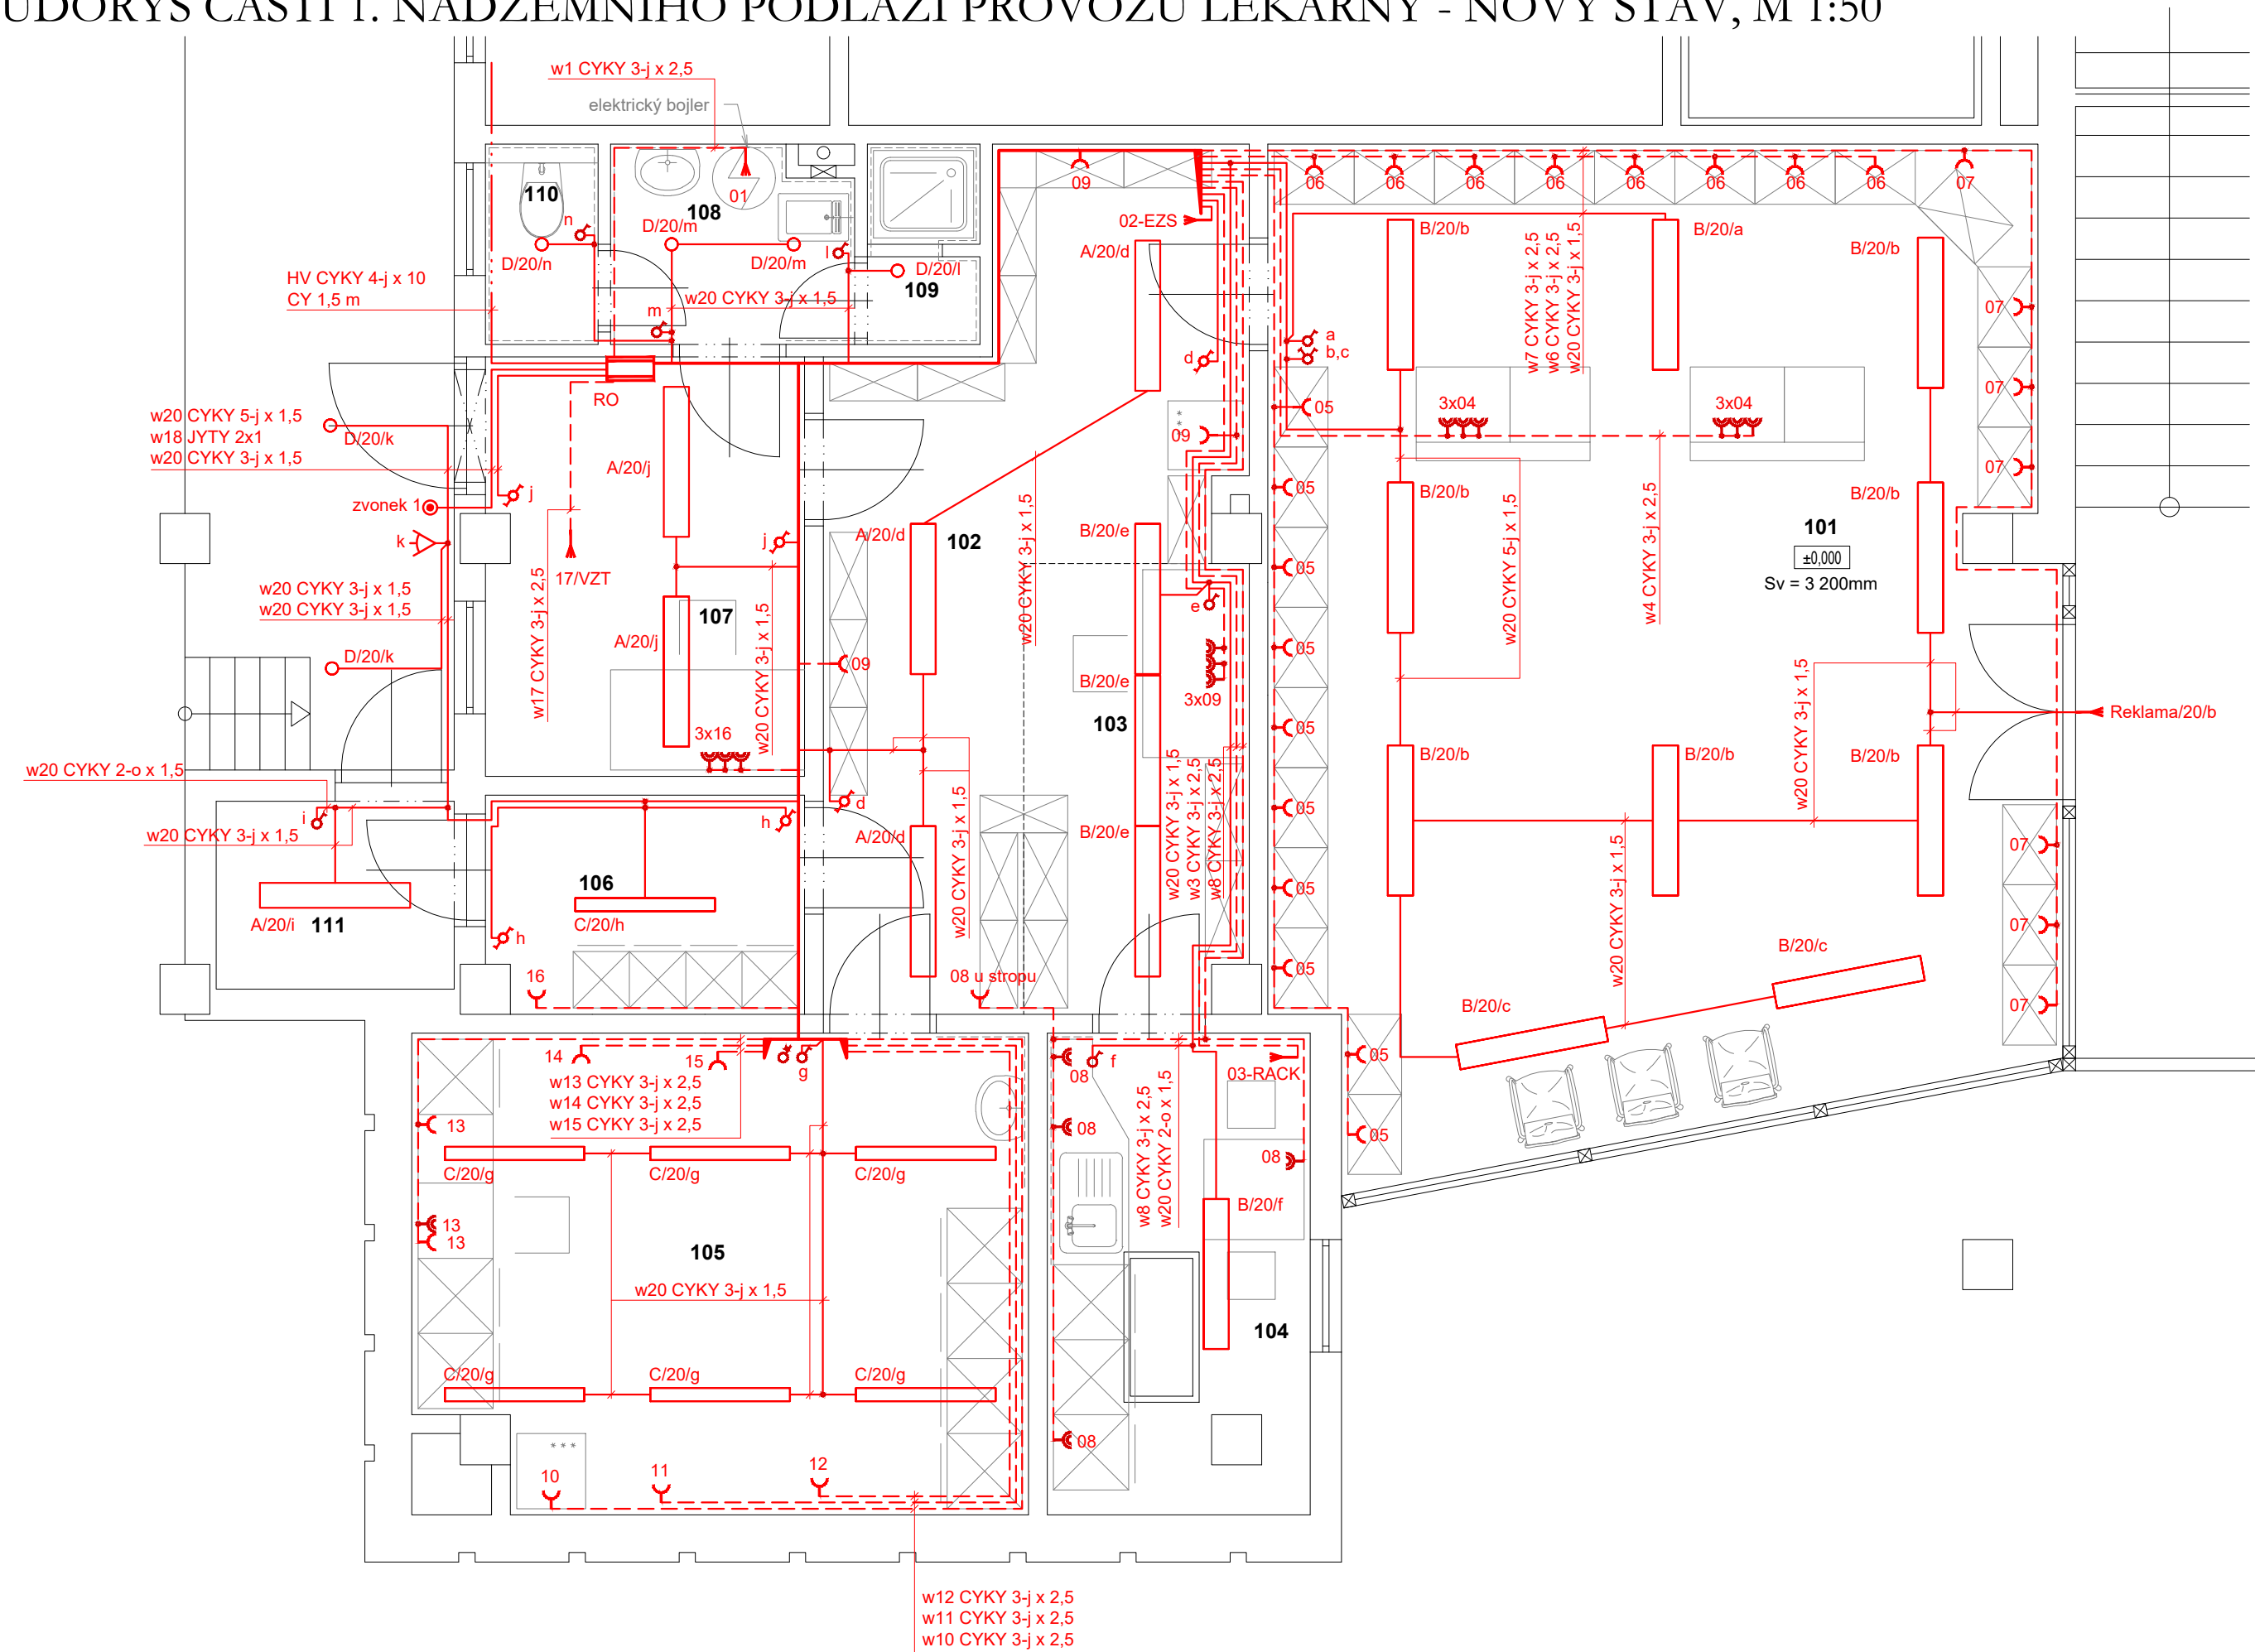

TABULKA MÍSTNOSTÍ

Č.M.	NÁZEV MÍSTNOSTÍ
101	Oficina
102	Sklad
103	Administrativní kout
104	Kuchyně
105	Laboratoř + umývárna
106	Šatna
107	Přijem
108	Předsíňka
109	Sprcha
110	WC
111	Zádvěří

Legenda:
RO

- nová okružová rozvodnice

zásuvka dvojité

zásuvka jednoduchá

kabelový vývod

vypínač 01

přepínač 06

vypínač 05

domovní zvonek

snímač pohybu PIR IP43

autonomní detektor požáru s integrovanou sirénou

bezdrátový termostat
- A

svítidlo stropní 26W, IP20, barva světla 830

B

svítidlo stropní 31W, IP20, barva světla 830

C

svítidlo stropní 31W, IP20, barva světla 840

D

svítidlo stropní 21W, IP43, barva světla 830

hlavní domovní vedení

souběh kabelového vedení

světelné a ovládací obvody kabely CYKY 2-5 x 1,5

zásuvkové obvody kabely CYKY 3 x 2,5

Index změny:	Popis změny:	Datum:	Provedl:	Podpis:

Kreslil:	Projektoval :	Zodp. projektant:	<div><div><div>Konstruktivní kancelář pro pozemní stavby</div><div>Ing.Vlastimil Čegan</div><div><small>Autorizovaný inženýr v oboru statika a dynamika staveb, ČKAIT 1300291</small></div></div><div><div>Jiří Nováček</div><div><small>Projekční činnost ve výstavbě</small></div><div><small>IČO: 702 38 740</small></div><div><small>vlastimil.čegan@seznam.cz</small></div><div><small>telefon : 602 212 7300</small></div></div><div><div><small>IČO: 06436943</small></div><div><small>novaceji@seznam.cz</small></div><div><small>telefon : 776 211 125</small></div><div><small>Office: Americká 1, 350 02 Cheb</small></div></div></div>	
St.ú.:	Sokolov			
Obec:	Kynšperk nad Ohří			
Investor:	Město Kynšperk nad Ohří, Jana A. Komenského 221, 357 51 Kynšperk nad Ohří		Stupeň:	DPPS
Akce:	Lékařna ve Školní ulici č.p.587, Kynšperk nad Ohří		Formát:	3A4
			Měřítka:	1:50
			Datum:	10/24
Část:	D.1.4.e. elektrotechnika		Č. zakázky:	2410-02
Obsah:	Půdorys části 1.nadzemního podlaží - elektroinstalace NN		Č. přílohy:	D.1.4.e-2