


PŮDORYS ČÁSTI 1. NADZEMNÍHO PODLAŽÍ PROVOZU LÉKÁRNY - NOVÝ STAV, M 1:50

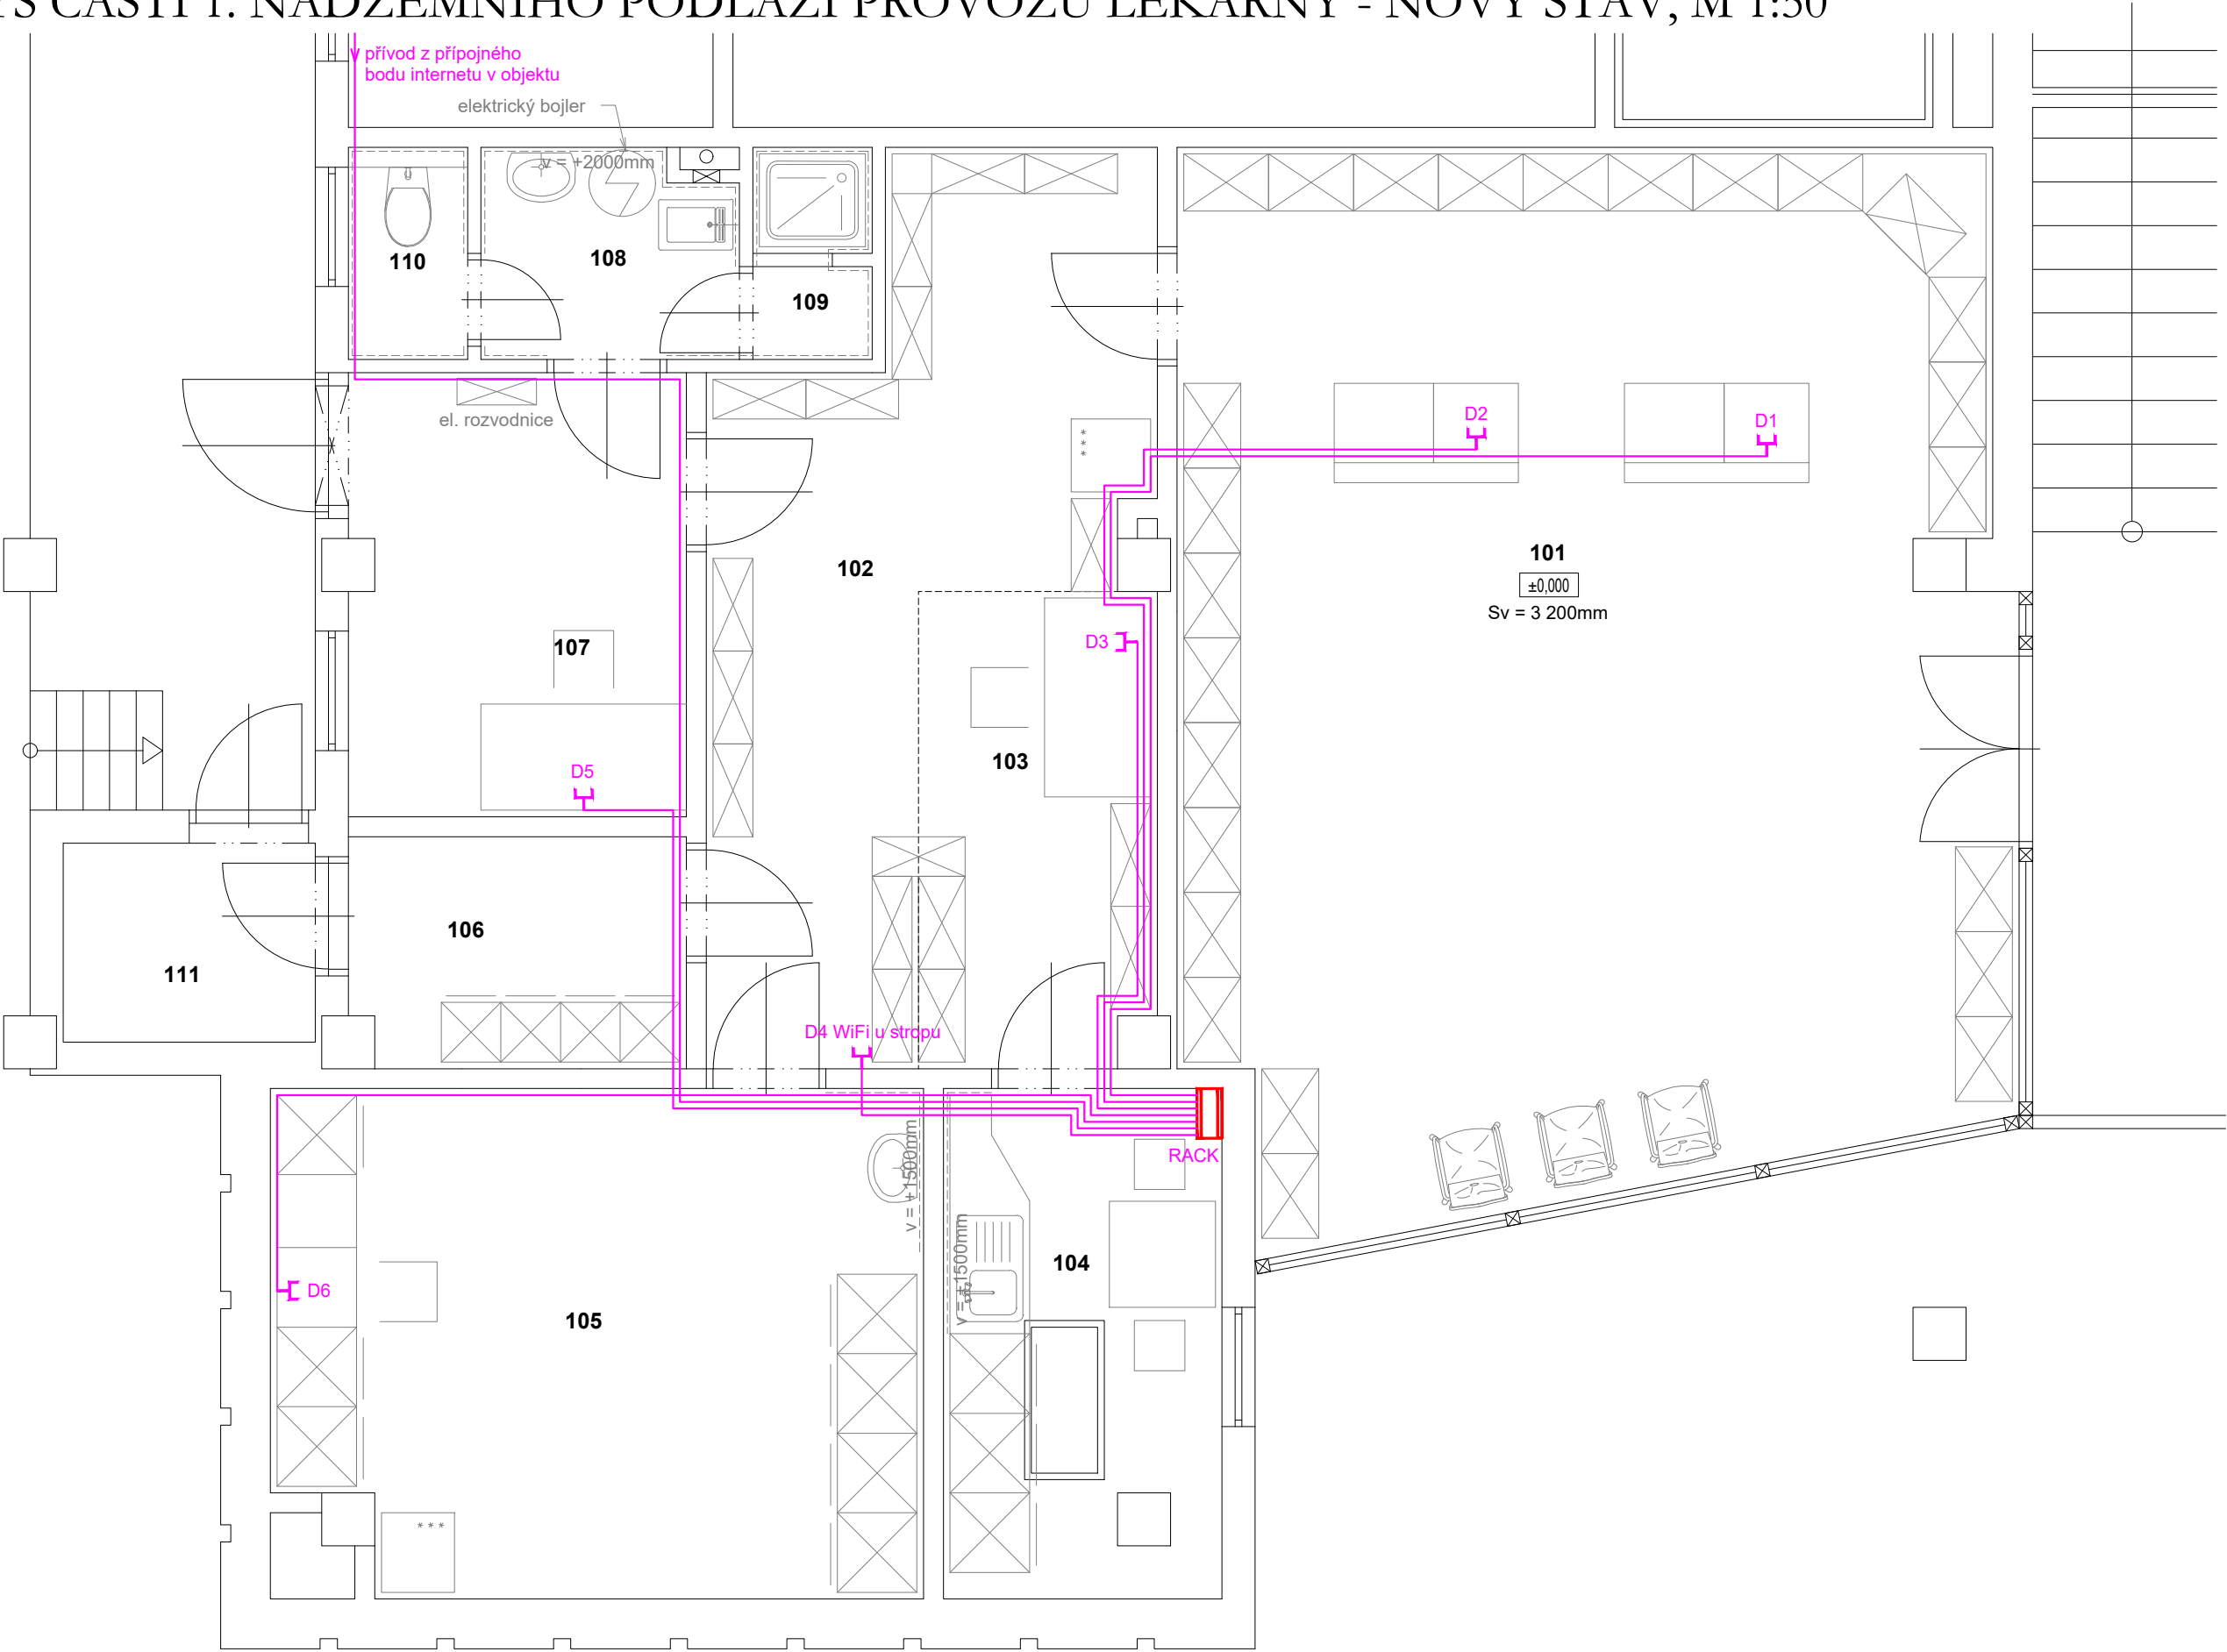

TABULKA MÍSTNOSTÍ

Č.M.	NÁZEV MÍSTNOSTÍ
101	Oficina
102	Sklad
103	Administrativní kout
104	Kuchyně
105	Laboratoř + umývárna
106	Šatna
107	Přijem
108	Předsíňka
109	Sprcha
110	WC
111	Zádvěří

- Legenda:
- RACK
 - Závěsná racková instalační skříň - 19" 6U
 - zásuvka datová dvojité RJ45 cat 6
 - 2x UTP cat 6 pod omítku

Index změny:	Popis změny:	Datum:	Provedl:	Podpis:

Kreslil:	Projektoval :	Zodp. projektant:	<div><div></div><div>Konstruktivní kancelář pro pozemní stavby</div><div>Ing.Vlastimil Čegan Jiří Nováček</div><div><small>Autorizovaný inženýr v oboru statika a dynamika staveb, ČKA 17 1300291</small></div><div><small>IC: 702 38 740 IČO: 06436943</small></div><div><small>vlastimil.čegan@seznam.cz novaceji@seznam.cz</small></div><div><small>telefon : 602 212 7300 telefon : 776 211 125</small></div><div><small>Office: Americká 1, 350 02 Cheb</small></div></div>	
St.ú.:	Sokolov			
Obec:	Kynšperk nad Ohří			
Investor:	Město Kynšperk nad Ohří, Jana A. Komenského 221, 357 51 Kynšperk nad Ohří		Stupeň:	DPPS
Akce:	Lékařna ve Školní ulici č.p.587, Kynšperk nad Ohří		Formát:	3A4
			Měřítko:	1:50
			Datum:	10/24
Část:	D.1.4.f. slaboproudá elektroinstalace		Č. zakázky:	2410-02
Obsah:	Půdorys části 1.nadzemního podlaží - datové rozvody		Č. přílohy:	D.1.4.f-2