


PŮDORYS ČÁSTI 1. NADZEMNÍHO PODLAŽÍ PROVOZU LÉKÁRNY - NOVÝ STAV, M 1:50

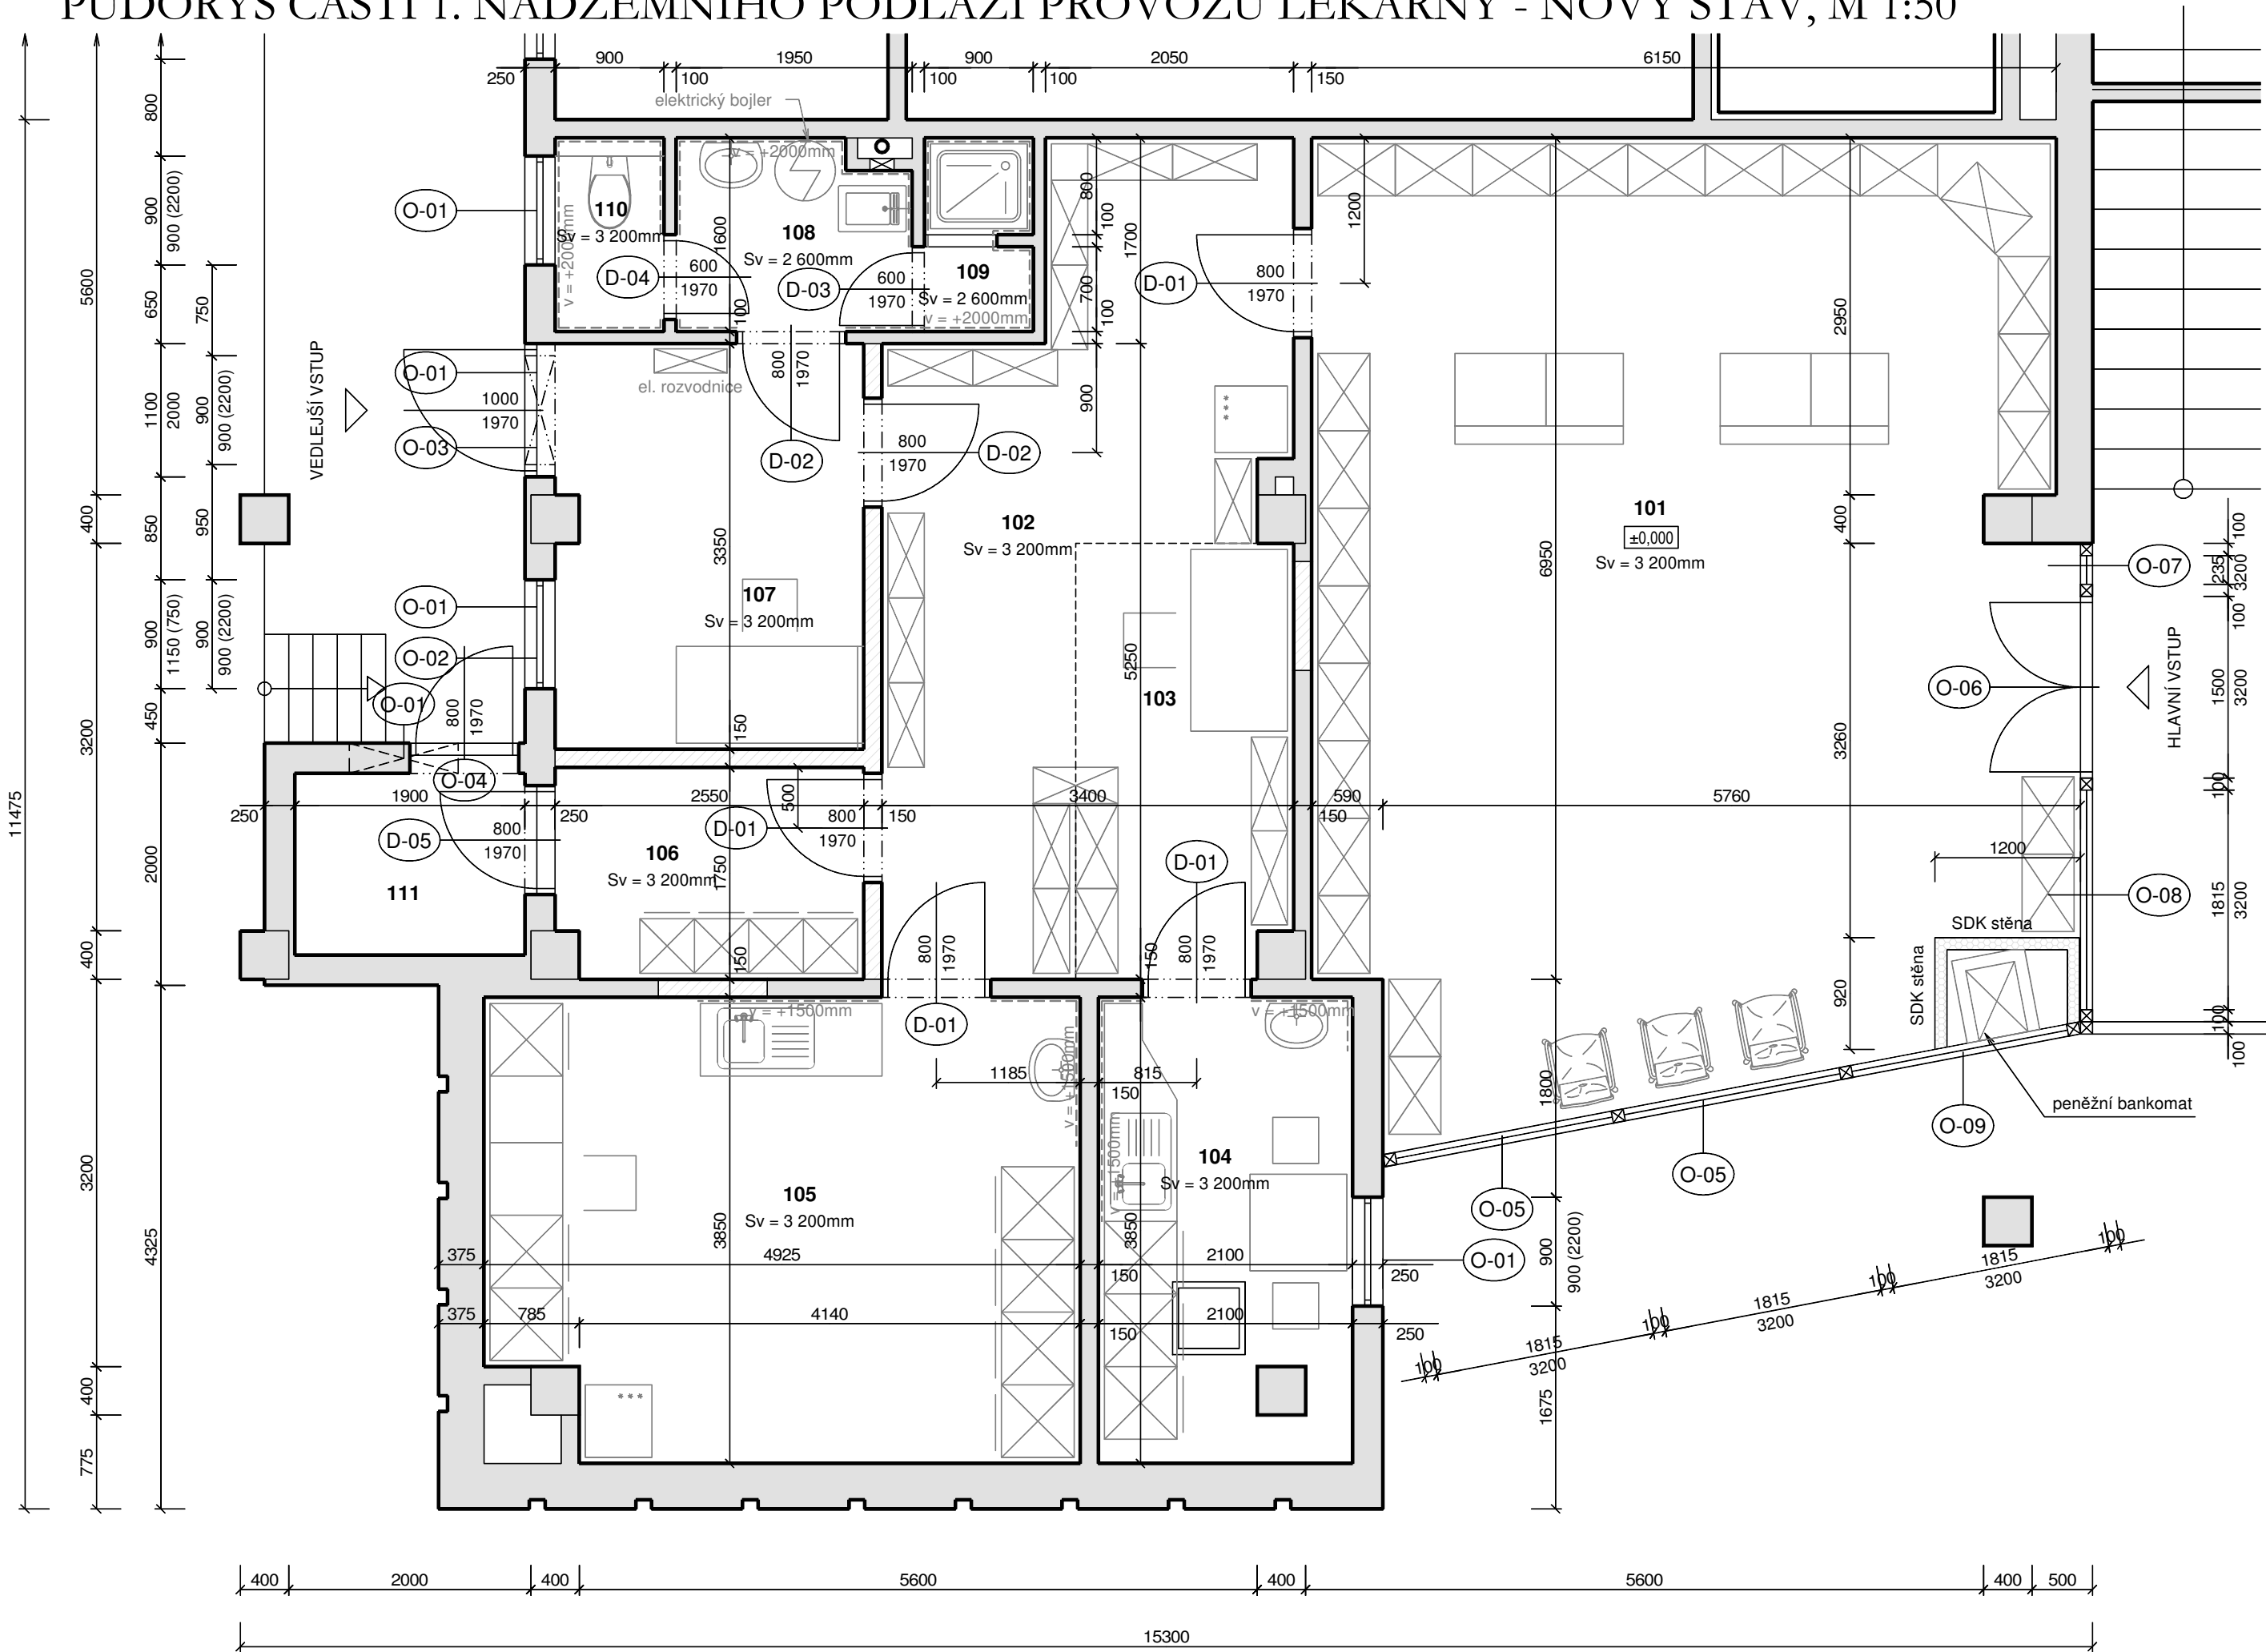


TABULKA MÍSTNOSTÍ

Č.M.	NÁZEV MÍSTNOSTI	m ²	PODLAHA	POZNÁMKA
101	Oficina	48,40	Keramická dlažba	-----
102	Sklad	14,89	Keramická dlažba	-----
103	Administrativní kout	6,62	Keramická dlažba	-----
104	Kuchyňka	8,09	Keramická dlažba	Keramický obklad v místě dřezu
105	Laboratoř + umývárna	18,25	Keramická dlažba	Keramický obklad v místě umyvadla
106	Šatna	4,42	Keramická dlažba	-----
107	Přijem	8,30	Keramická dlažba	-----
108	Předsíňka	3,04	Keramická dlažba	Keramický obklad stěn do výšky 2,0m
109	Sprcha	1,41	Keramická dlažba	Keramický obklad stěn do výšky 2,0m
110	WC	1,44	Keramická dlažba	Keramický obklad stěn do výšky 2,0m
111	Zádvěří	2,85	Keramická dlažba	-----
Užitná plocha		117,71		

LEGENDA MATERIÁLŮ:

- STÁVAJÍCÍ ZDĚNÉ A ŽELEZOBETONOVÉ KONSTRUKCE
- NOVÉ ZDIVO ZE SYSTÉMU PÓROBETONOVÝCH BLOKŮ TL.150mm ZDĚNÝCH NA MALTU
- NOVÁ SENDVIČOVÁ SDK DESKA TL.100MM
SDK DESKA TL.15MM, VÝPLŇ MINERÁLNÍ VLNOU

Index změny:	Popis změny:	Datum:	Provedl:	Podpis:

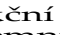Kreslil:	Projektoval :	Zodp. projektant:	<div><div><div><div></div><div>Ing.Vlastimil Čegan</div><div><small>Autorizovaný inženýr v oboru statika a dynamika staveb. ČKA/1300291</small></div></div><div><small>IČO: 702 38 740</small></div><div><small>vlastimil.čegan@seznam.cz</small></div></div><div><div><div><div></div><div>Jiří Nováček</div><div><small>Projektová činnost ve výstavbě</small></div></div><div><small>IČO: 06436943</small></div><div><small>novacej@seznam.cz</small></div></div><div><small>Office: Americká 1, 350 02 Cheb</small></div></div></div>	
Jiří Nováček	Jiří Nováček	Ing.Martin Kroc		
St.ú.: Obec:	Sokolov Kynšperk nad Ohří			
Investor:	Město Kynšperk nad Ohří, Jana A. Komenského 221, 357 51 Kynšperk nad Ohří		Stupeň:	DSP+DPPS
Akce:	Lékárna ve Školní ulici č.p.587, Kynšperk nad Ohří		Formát:	3A4
			Měřítko:	1:50
			Datum:	10/24
Část:	D.1.1. Architektonicko-stavební řešení		Č. zakázky:	2410-02
Obsah:	Půdorys části 1.nadzemního podlaží - nový stav		Č. přílohy:	D.1.1.b-3