


PODÉLNÝ ŘEZ – ČÁST 2

ROZVINUTÝ PODÉLNÝ ŘEZ V OSE RAMPY A SCHODIŠTĚ 1:100

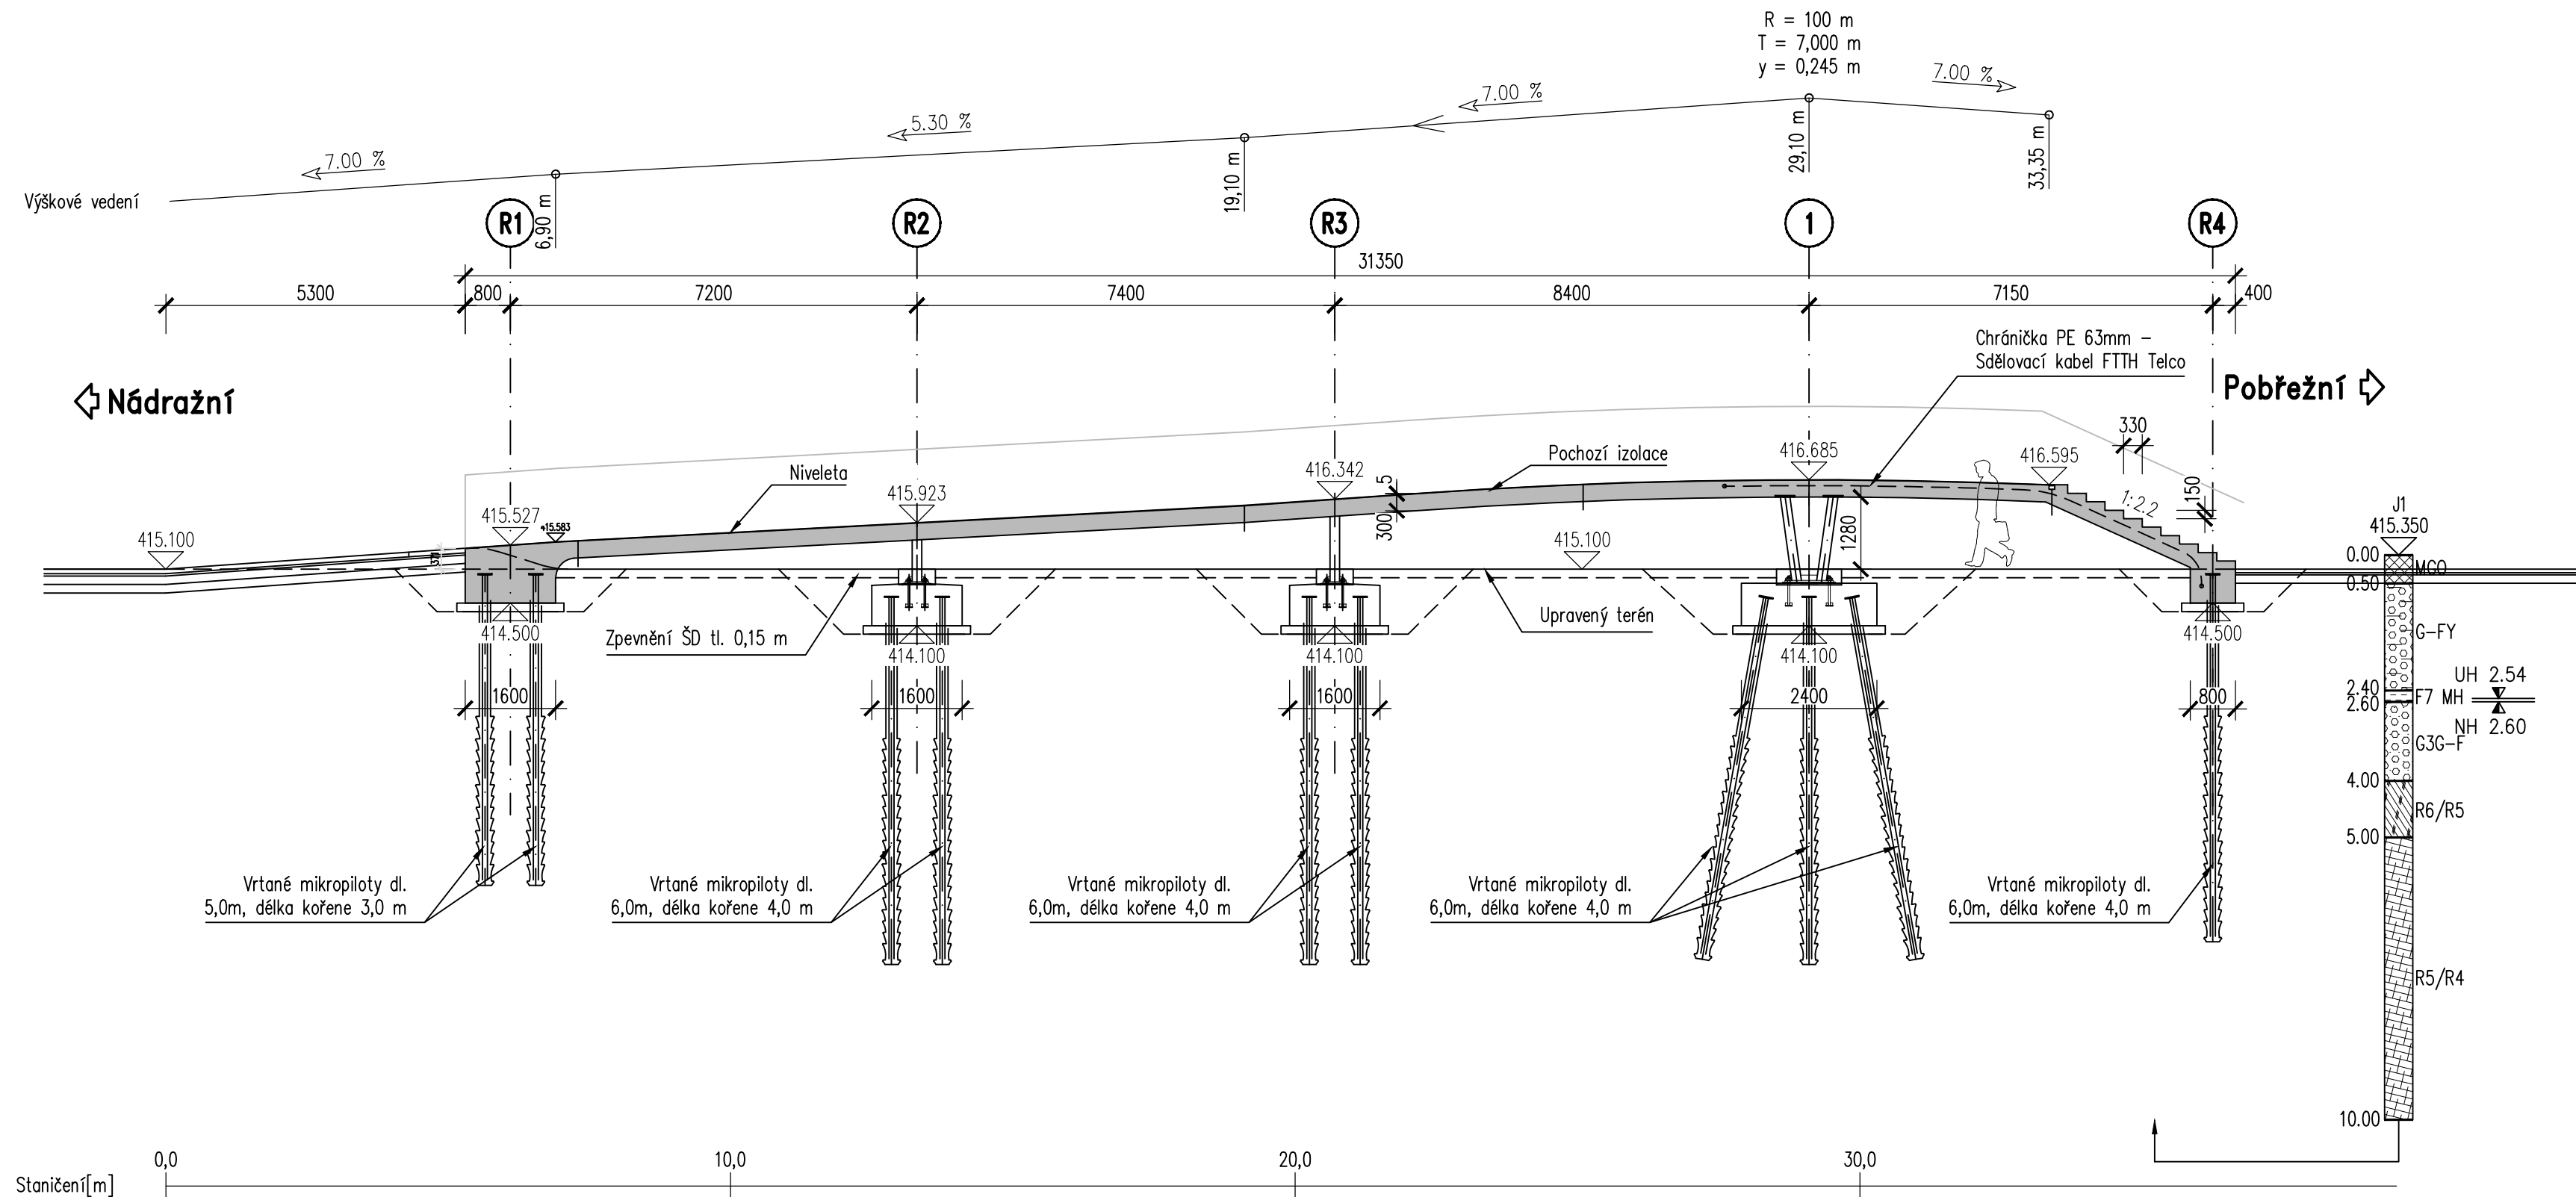

D

PDPS

VÝŠKOVÝ SYSTÉM: Bpv SOUŘAD. SYSTÉM: S-JTSK

AKCE	LÁVKA PŘES ŘEKU V KYNŠPERKU NAD OHŘÍ	
------	---	--

INVESTOR	MĚSTO KYNŠPERK NAD OHŘÍ Jana A. Komenského 221/13, 357 51 Kynšperk nad Ohří	
----------	--	--

GENERÁLNÍ PROJEKTANT	LINK PROJEKT s. r. o. Makovského náměstí 2, 616 00 Brno	 Makovského nám. 2, 616 00 Brno
HLAVNÍ INŽENÝR PROJEKTU	Ing. Stanislav Brtář	

STUPEŇ PD	PROJEKTOVÁ DOKUMENTACE PRO PROVÁDĚNÍ STAVBY
-----------	---

HLAVNÍ INŽENÝR PROJEKTU	ING. STANISLAV BRTÁŘ		 Makovského nám. 2, 616 00 Brno
ZODPOVĚDNÝ PROJEKTANT	ING. STANISLAV BRTÁŘ		
VYPRACOVAL	ING. STANISLAV BRTÁŘ		
KONTROLOVAL	ING. TOMÁŠ KULHAVÝ, Ph.D.		
KRAJ: KARLOVARSKÝ	K.Ú.: KYNŠPERK NAD OHŘÍ	DATUM	11/2024
NÁZEV ČÁSTI	D - DOKUMENTACE OBJEKTŮ	FORMÁT	8A4
NÁZEV OBJEKTU	SO 201 - LÁVKA PŘES ŘEKU	MĚŘÍTKO	1:100
NÁZEV PŘÍLOHY	PODÉLNÝ ŘEZ - ČÁST 2	STUPEŇ PD	PDPS
		ČÍS. ZAKÁZKY	21-010
		ARCHIVNÍ ČÍS.	
		ČÍS. SOUPRAVY	ČÍS. PŘÍLOHY
			04.2