

SMLOUVA O DÍLO

dle § 2586 a následujících z.č. 89/2012 Sb.

Obec Dýšina, se sídlem Nám.Míru 30, Dýšina 330 02

IČO: 00257745

DIČ: CZ00257745

Zastoupena starostou obce Ing. Jaroslavem Egrmajerem

(dále jen **Objednatel**)

a

LUKEŠ CONSTRUCTION s.r.o.

IČO: 18036261

DIČ: CZ18036261

sídlem podnikání Rybná 716/24, Praha 1

(dále jen **Zhotovitel**)

uzavírají smlouvu o dílo s následujícím obsahem:

I.

Předmět smlouvy

1. Na základě této smlouvy se zhotovitel zavazuje za podmínek dále obsažených v této smlouvě provést pro objednatele dílo, které spočívá ve zhotovení povrchu komunikace v tloušťce 35 cm z betonového a asfaltového recyklátu v tloušťce 10 cm. Komunikace bude vyspádována.

Bližší viz vzorový příčný řez tvoří přílohu č.1 této smlouvy.

Podrobný rozsah díla je specifikován položkami v příloženém odsouhlaseném rozpočtu, který je přílohou č. 2 této smlouvy (dále jen dílo),

Objednatel se zavazuje zhotovené dílo bez vad a nedodělků dílo převzít a zaplatit cenu za provedení díla podle podmínek této smlouvy.

2. Změny nebo vícepráce požadované objednatelem, pokud znamenají zvýšení rozsahu dodávek nebo prací, objednatel zadá u zhotovitele. Na tyto práce se nevztahují termíny dokončení díla a cena díla dle této smlouvy.

3. Případné neprovedené práce budou zúčtovány v konečné faktuře.

II.

Doba a místo plnění

1. Zhotovitel se zavazuje řádně provést dílo na své nebezpečí v následujících termínech:

Termín zahájení prací: duben 2025

Termín dokončení prací: nejpozději 15. června 2025

2. Zhotovitel provede dílo v místě určeném objednatelem na adrese:

Pozemek par.č. 409/1, 409/2, Květinová ulice, obec Dýšina

III.

Cena za dílo

Smluvní strany se shodly na ceně za provedené dílo ve výši:

561 300,- Kč bez DPH.

Takto stanovená cena díla je cenou konečnou a obsahuje veškeré náklady, které zhotovitel vynaloží pro řádné provedení předmětu díla. Jednotlivé části ceny díla jsou stanoveny v položkovém rozpočtu, který byl odsouhlasen oběma smluvními stranami.

Sjednaná cena díla bude uhrazena zhotoviteli po úplném zhotovení díla a jeho protokolárním předáním bez vad a nedodělků objednateli.

Zhotovitel je oprávněn po řádném předání díla vystavit na sjednanou cenu díla fakturu, ve které bude připočtena daň z přidané hodnoty, splatnost faktury bude 14 dnů od jejího doručení do sídla objednatele.

Objednatel splní svou platební povinnost v den, v němž bude příslušná částka připsána na bankovní účet zhotovitele.

IV.

Závazky zhotovitele

1. Zhotovitel je povinen provést dílo, tj. veškeré práce a dodávky kompletně, v patřičné kvalitě a v termínech sjednaných v této smlouvě. Dodrží bezpečnostní a ekologické předpisy.

2. Zhotovitel se seznámí s riziky na místě provádění díla a seznámí s nimi případně objednatele a své subdodavatele.
3. Zhotovitel se zavazuje dílo provádět tak, aby případným spadem prachu či hluchností co nejméně zatížil okolní nemovitosti, teda zavazuje se např. při drcení betonového odpadu na recyklát používat kropení pro snížení prašnosti a podobně.

V.

Závazky objednatele

Objednatel se zavazuje předat zhotoviteli místo pro smluvené dílo ve stavu, který je způsobilý k řádnému provádění díla, a to nejpozději do dne 28. 4. 2025.

VI.

Převzetí díla

1. Zhotovitel vyzve objednatele písemně na adrese jím určené pro doručování, či elektronickou formou (email, SMS zpráva) objednatelem sdělenou k předání a převzetí díla minimálně 3 pracovní dny před termínem předání.
2. Dílo vymezené v čl. I. této smlouvy bude splněno řádným a včasným provedením díla stvrzené protokolárním předáním objednateli. Případné vady a nedodělky budou uvedeny v předávacím protokolu s dohodnutými termíny jejich odstranění.

VII.

Odstoupení od smlouvy, smluvní pokuty

Pokud smluvní strany (zhotovitel či objednatel) poruší tuto smlouvu podstatným způsobem (zhotovitel ve smyslu § 2615 o.z. a objednatel ve smyslu § 2591 o.z.), mají právo od smlouvy odstoupit.

V případě, že se zhotovitel dostane do prodlení se zhotovením díla, zavazuje se uhradit objednateli smluvní pokutu ve výši 5 000,- Kč za každý započatý den prodlení.


VIII.

Závěrečná ustanovení

1. Práva a povinnosti při uplatňování vad díla se řídí příslušnými ustanoveními zákona č. 89/2012 Sb., občanského zákoníku.
2. Skutečnosti výslovně neupravené touto smlouvou se řídí občanským zákoníkem a souvisejícími předpisy.
3. Tuto smlouvu lze měnit či doplňovat pouze formou písemných dodatků odsouhlasených oběma smluvními stranami. Vyhotovuje se ve dvou stejnopisech s platností originálu, z nichž po jednom obdrží objednatel i zhotovitel.
4. Tato smlouva nabývá účinnosti dnem podpisu obou smluvních stran.
5. Tato smlouva byla schválena Radou obce Dýšina dne 10. 3. 2025 usnesením číslo 948/28/2025.

V Dýšině dne 28.4.2025

Objednatel:

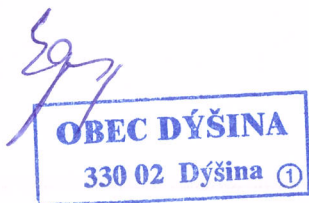

V Dýšině dne 28.4.2025


Zhotovitel:

LUKEŠ CONSTRUCTION s.r.o.
Rybná 716/24, 110 00 Praha 1
Uhelná 266, 330 03 Plzeň - Chrást
IČO: 180 36 261, DIČ: 180 36 261
+420 724 702 148, www.lukesirconstruction.cz

Příloha č.1 – vzorový příčný řez

Příloha č.2 – položkový rozpočet

NEZP. KRAJ / VÝHLEDOVĚ CHODNÍK

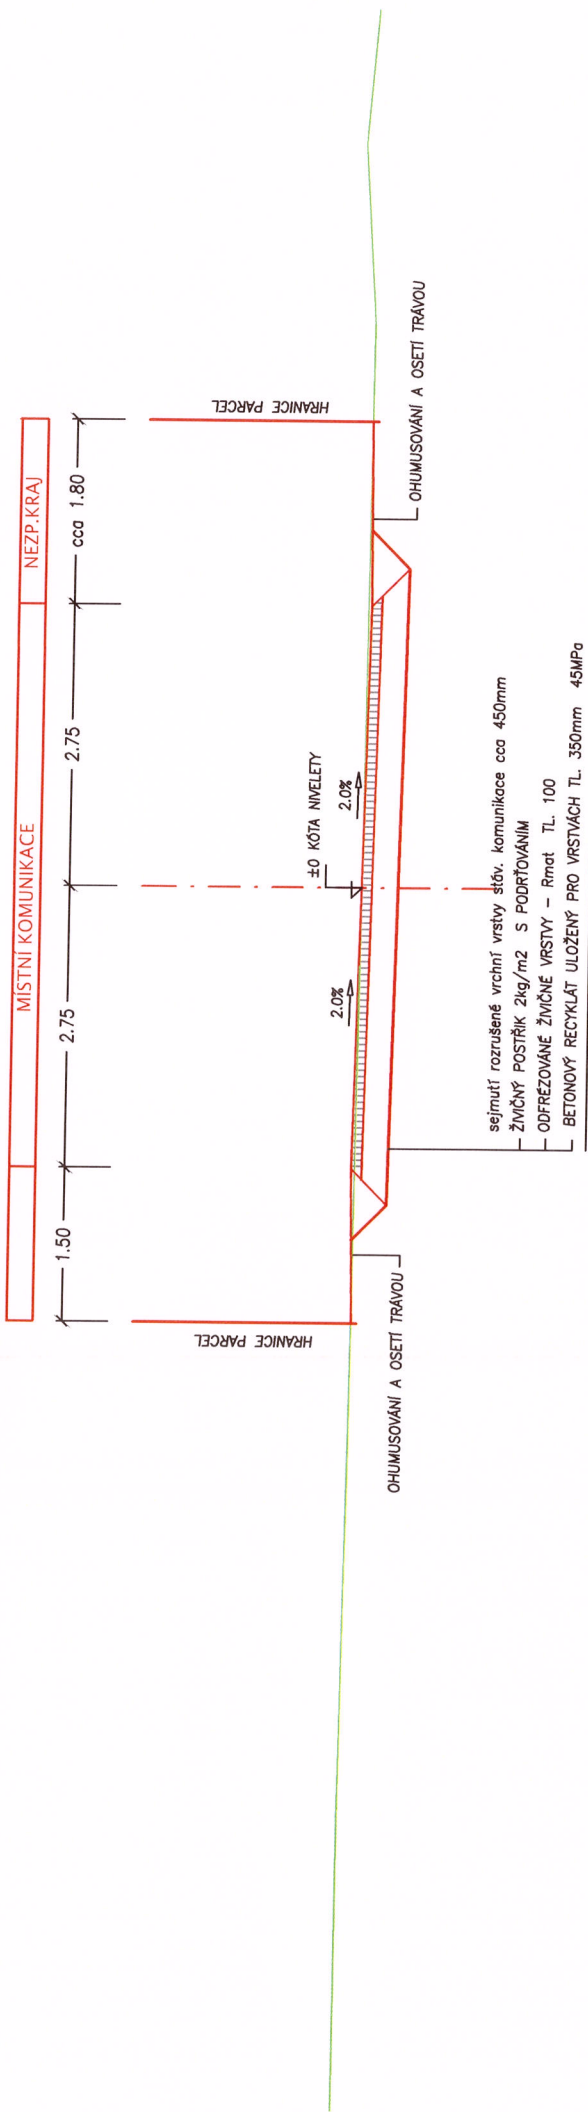

CELKEM TL. 450
– zemní plát (min. modul přetvornosti E=45 MPa)


POZN.: před zahájením výkopových prací je nutné vytyčit pozemní inž. síť

V i v a p r o j e k t e s . r . o . , L e s n í 1 5 2 , 3 3 0 0 2 D ý š i n a
7 1 5 2 0 0 1 5 8 . v i k t o r v a i d i s @ s e z n a m . c z

V PŘÍPADĚ NEVYHOVLJÍCÍCH HUTNÍCH ZKOUŠEK
PO DOHODĚ S INVESTOREM A DOZOREM STAVBY SANACE NEVHODNÉHO PODLOŽÍ
VÁPENNÁ STABILIZACE PŘEDPOKLAD 4% VÁPNA
PŘESNĚ MNOŽSTVÍ BUDE URČENO LABORATORNÍ ZKOUŠKOU

Vypracoval: Ing. Viktor Vaidiš	Vedoucí projektu: Ing. Viktor Vaidiš	HIP:
MČ (OČ) : Dyšina	Kraj: Plzeňský	Datum: 02/2025
Zadavatel: Obec Dyšina		Měřítko: 1:50
Název akce: DÝŠINA - KVĚTINOVÁ ULICE		Číslo zakázky:
Obsah: OPRAVA NEZATÍŽENÝCH STÁVAJÍCÍ KOMUNIKACE		Stupeň: Paré:
		Formát: Formát:

VZOROVÝ PŘÍČNÝ PROFIL

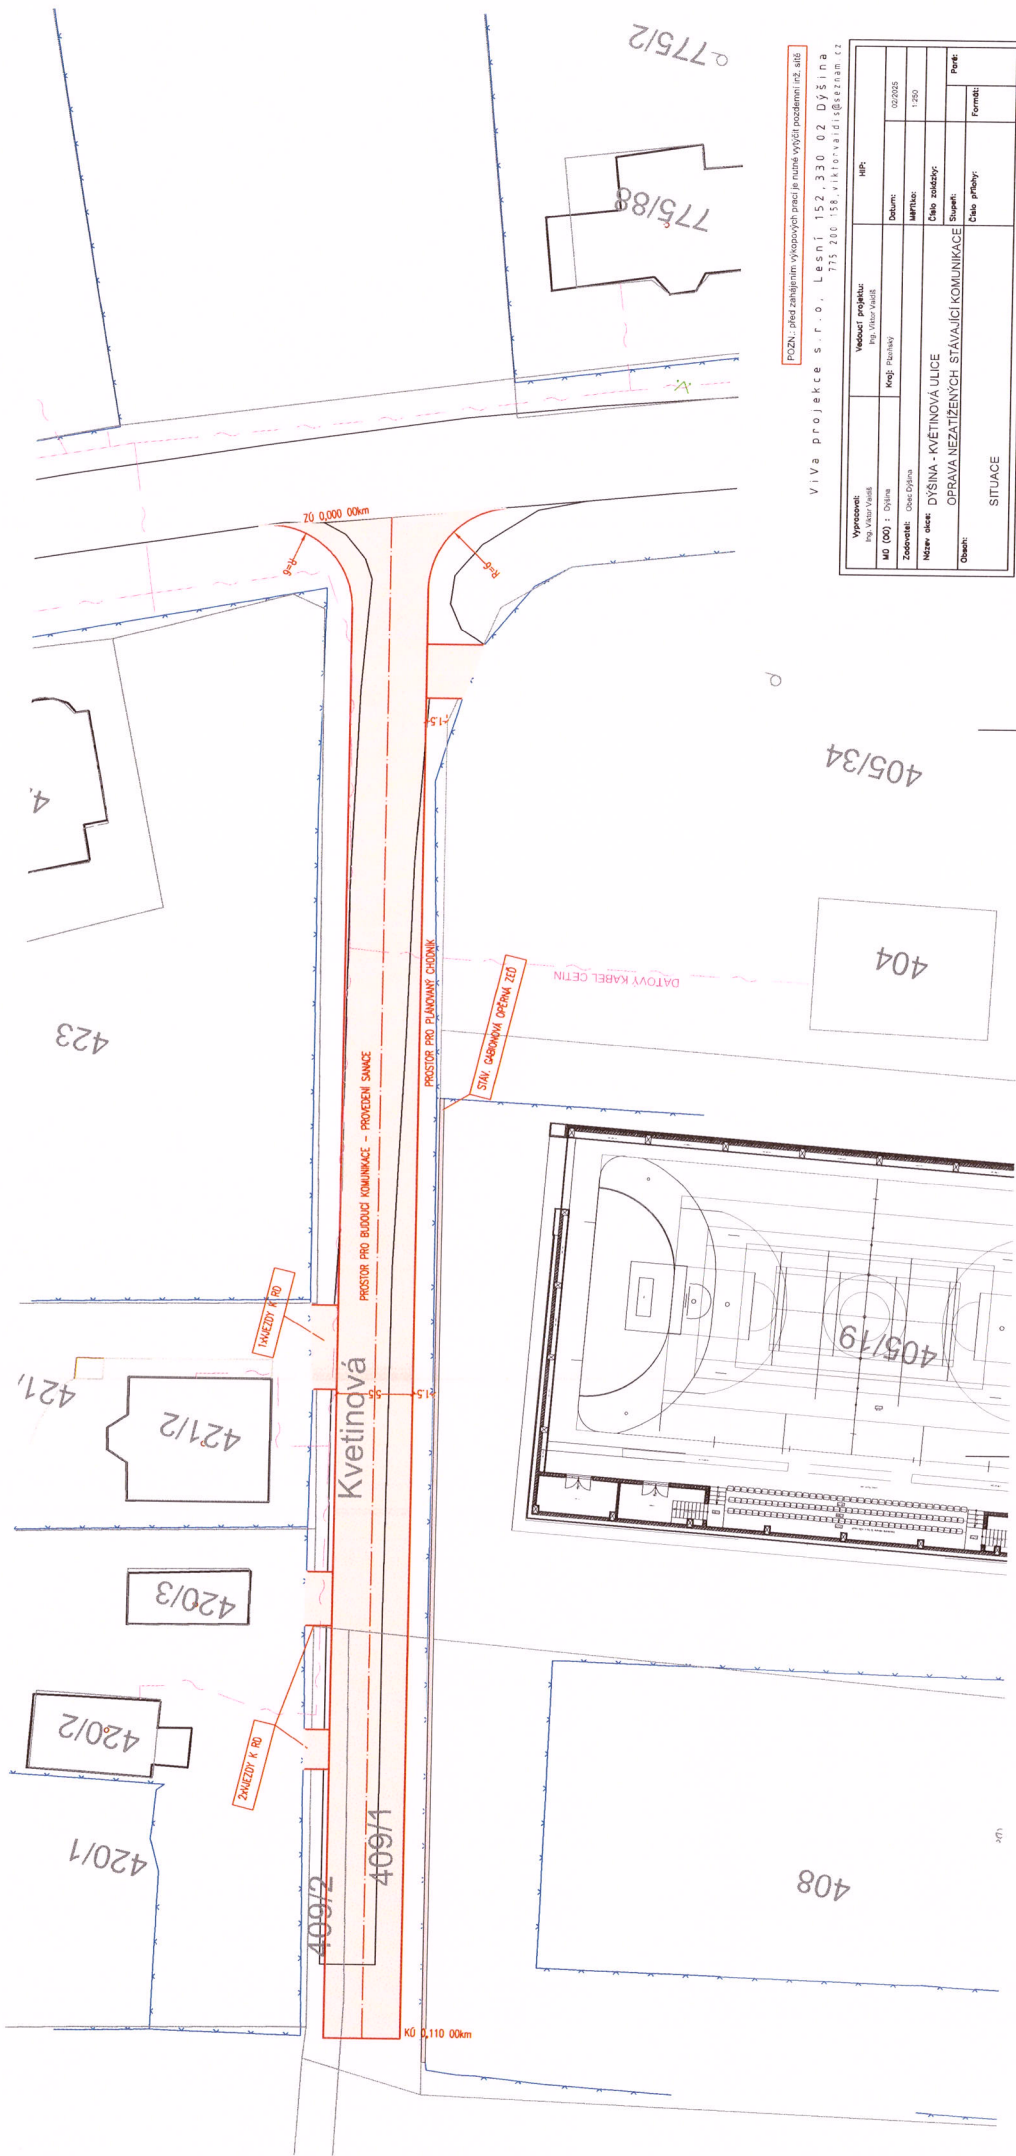

POZN: před zahájením výkopových prací je nutné vyčistí podzemní inž. síť
 Viva projekce s. r. o., Lesní 152, 330 02 Dýšina
 735 200 158, viktorvald@seznam.cz

Výponent: Ing. Viktor Vald MŠ (00) : Dýšina	Vedoucí projektu: Ing. Petr Václavík	HP:
Zobrazitel: Irena Dříma	Proj. Přílohy	Datum: 02/2023
Název akce: DÝŠINA - KVĚTINOVÁ ULICE	Číslo zakázky:	1.260
Objekt: OPRAVA NEZATĚŽENÝCH STÁVAJÍCÍ KOMUNIKACE	Číslo přílohy:	
Formát: SITUACE	Formát:	

KRYCÍ LIST SOUPLISU PRACÍ

Stavba:

Dýšina oprava MK

Objekt:

03 - Květinová

KSO:

Místo:

Zadavatel:

Zhotovitel:

Projektant:

Zpracovatel:

Poznámka:

CC-CZ:

Datum:

15. 3. 2024

IČ:

DIČ:

IČ:

DIČ:

IČ:

DIČ:

IČ:

DIČ:

Cena bez DPH

561 300,00

DPH základní
snižena

Základ daně
561 300,00
0,00

Sazba daně
21,00%
12,00%

Výše daně
117 873,00
0,00

Cena s DPH

v CZK

679 173,00

REKAPITULACE ČLENĚNÍ SOUPLISU PRACÍ

Stavba: Dýšina oprava MK

Objekt: **03 - Květinová**

Místo:

Datum: 15. 3. 2024

Zadavatel:

Projektant:

Zpracovatel:

Kód dílu - Popis

Cena celkem [CZK]

Náklady stavby celkem

HSV - Práce a dodávky HSV

561 300,00

1 - Zemní práce

51 420,00

5 - Komunikace pozemní

509 880,00

997 - Přesun sutě

0,00

SOUPIS PRACÍ

Stavba: Dyšina oprava MK
Objekt: 03 - Květinová

Místo:

Zadavatel:
Zhotovitel:

Datum: 15. 3. 2024

Projektant:
Zpracovatel:

PČ	Typ	Kód	Popis	MJ	Množství	J.cena [CZK]	Cena celkem [CZK]	Cenová soustava
Náklady soupisu celkem								
D	HSV		Práce a dodávky HSV				561 300,00	
D	1		Zemní práce				51 420,00	
9	K	122151104	Odkopávky a prokopávky nezapažené strojně v hornině třídy těžitelnosti I skupiny 1 a 2 přes 100 do 500 m3	m3	297,000	100,00	29 700,00	CS ÚRS 2024 01
			https://podminky.urs.cz/item/CS_URS_2024_01/122151104					
11	K	181951111	Úprava pláně vyrovnáním výškových rozdílu strojně v hornině třídy těžitelnosti I, skupiny 1 až 3 bez zhutnění	m2	348,000	15,00	5 220,00	CS ÚRS 2024 01
			https://podminky.urs.cz/item/CS_URS_2024_01/181951111					
			VV 183+165		348,000			
10	K	181951112	Úprava pláně vyrovnáním výškových rozdílu strojně v hornině třídy těžitelnosti I, skupiny 1 až 3 se zhutněním	m2	660,000	25,00	16 500,00	CS ÚRS 2024 01
			https://podminky.urs.cz/item/CS_URS_2024_01/181951112					
D	5		Komunikace pozemní				509 880,00	
15	K	561041111	Zřízení podkladu ze zeminy upravené hydraulickými pojivy vápnem, cementem nebo směsnými pojivy (materiál ve specifikaci) s rozproštěním, promísením, vlhčením, zhutněním a ošetřením vodou plochy do 1 000 m2, tloušťka po zhutnění přes 250 do 300 mm	m2	620,000	240,00	148 800,00	CS ÚRS 2024 01
			https://podminky.urs.cz/item/CS_URS_2024_01/561041111					
16	M	58530170	vápno nehašené CL 90-Q pro úpravu zemín standardní	t	7,440	9 500,00	70 680,00	CS ÚRS 2024 01
			620*0,3		186,000			
			186*0,04 "Přepočtené koeficientem množství		7,440			
6	K	564931412	Podklad nebo podsyp z asfaltového recyklátu s rozproštěním a zhutněním plochy přes 100 m2, po zhutnění tl. 100 mm	m2	660,000	80,00	52 800,00	CS ÚRS 2024 01
			https://podminky.urs.cz/item/CS_URS_2024_01/564931412					
			VV 660		660,000			
13	K	564951313	Podklad nebo podsyp z betonového recyklátu s rozproštěním a zhutněním plochy přes 100 m2, po zhutnění tl. 150 mm	m2	660,000	130,00	85 800,00	CS ÚRS 2024 01
			https://podminky.urs.cz/item/CS_URS_2024_01/564951313					
14	K	564961315	Podklad nebo podsyp z betonového recyklátu s rozproštěním a zhutněním plochy přes 100 m2, po zhutnění tl. 200 mm	m2	660,000	170,00	112 200,00	CS ÚRS 2024 01
			https://podminky.urs.cz/item/CS_URS_2024_01/564961315					
7	K	573111114	Postřik infiltrační PI z asfaltu silničního s posypem kamenivem, v množství 2,00 kg/m2	m2	660,000	60,00	39 600,00	CS ÚRS 2024 01
			https://podminky.urs.cz/item/CS_URS_2024_01/573111114					
			VV 660		660,000			
D	997		Přesun sutě				0,00	