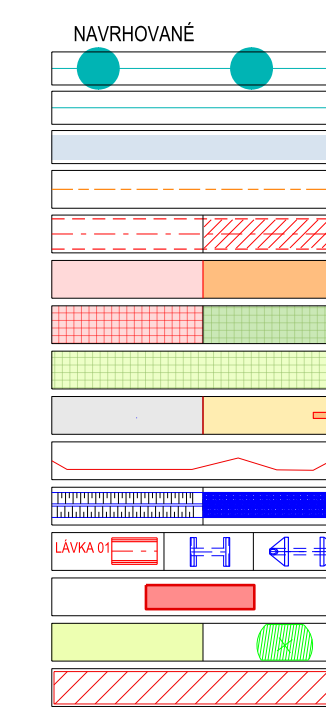


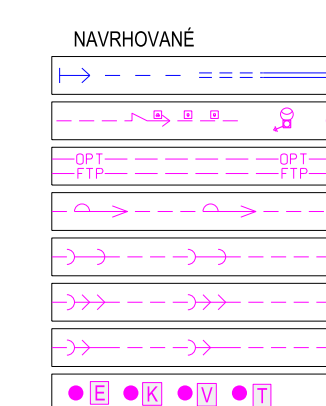
LEGENDA - HRANICE A PLOCHY

HRANICE KATASTRÁLNÍCH ÚZEMÍ
HRANICE PARCEL
VÝZNAMNÉ PARCELE VE VLASTNICTVÍ ÚSAS
HRANICE RESEDNÉHO ÚZEMÍ
OPRAVA BŘEHOVÉ STĚZKY (OPRAVA VÝTLUKŮ | REKTMATIKÉ VÝŠKY)
DOPRAVNÍ PLOCHA A CYKLOSTOŽ (ASFAUTOVÝ BETON | ŠTERKOVÝ POVRCH)
DOPRAVNÍ PLOCHA - DLAŽDENÉ ROŠTY (ZATRAVNĚNÉ ROŠTY)
PARKOVACÍ PLOCHA - ZATRAVNĚNÉ ROŠTY
OCHRANNÉ BETONOVÉ | MŮLATIVÉ | BŘEHLINÉ POVRCHY
HRANICE ZEMNÍCH PRACÍ VÝKOPŮ, NÁKOPŮ, TERENNÍCH ÚPRAV
OVČENÍMŮ, PŘÍKOPŮ (ZATRAVNĚNÉ | DLAŽDENÉ)
LAKY A PROSLA OČI KŮŽE LÁKA (BŘVNÁ LÁKA)
OKUJTY - STAVBY (SOC. ZAŘADĚNÍ, VÝHLADY, SKLADY, TRAFICESTANICE, MŮLA, APOD.)
PLEČKY - (ZATRAVNĚNÍ | VÝSADBA STROMŮ)
ZALOŽBY PRO UMÍSTĚNÍ MOBILNÍH A HERNÍCH PRVKŮ

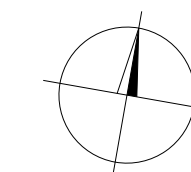
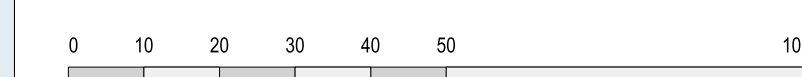
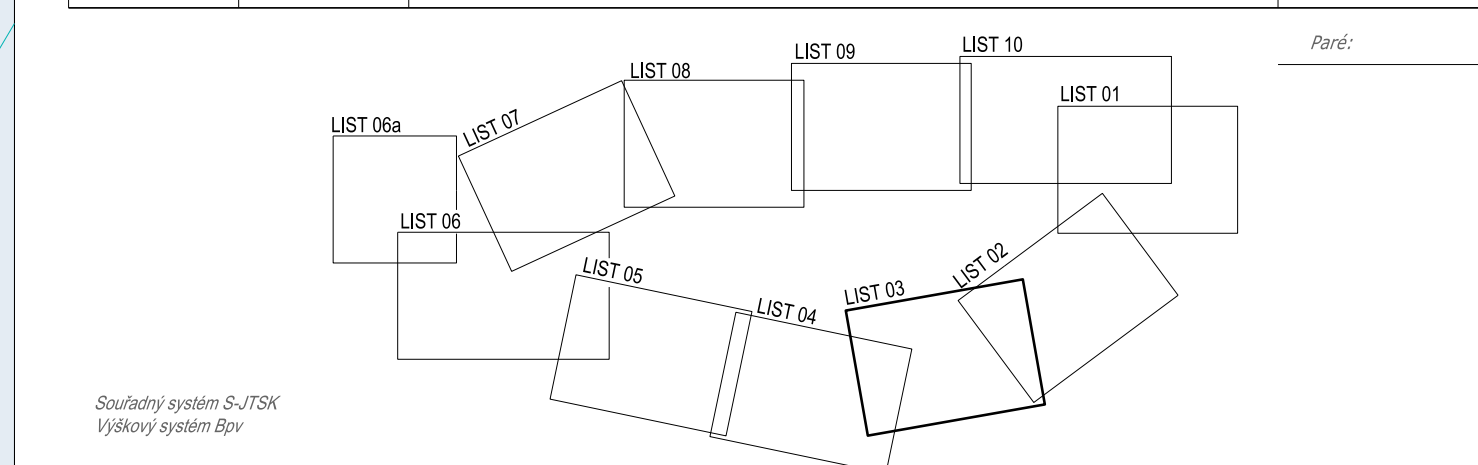
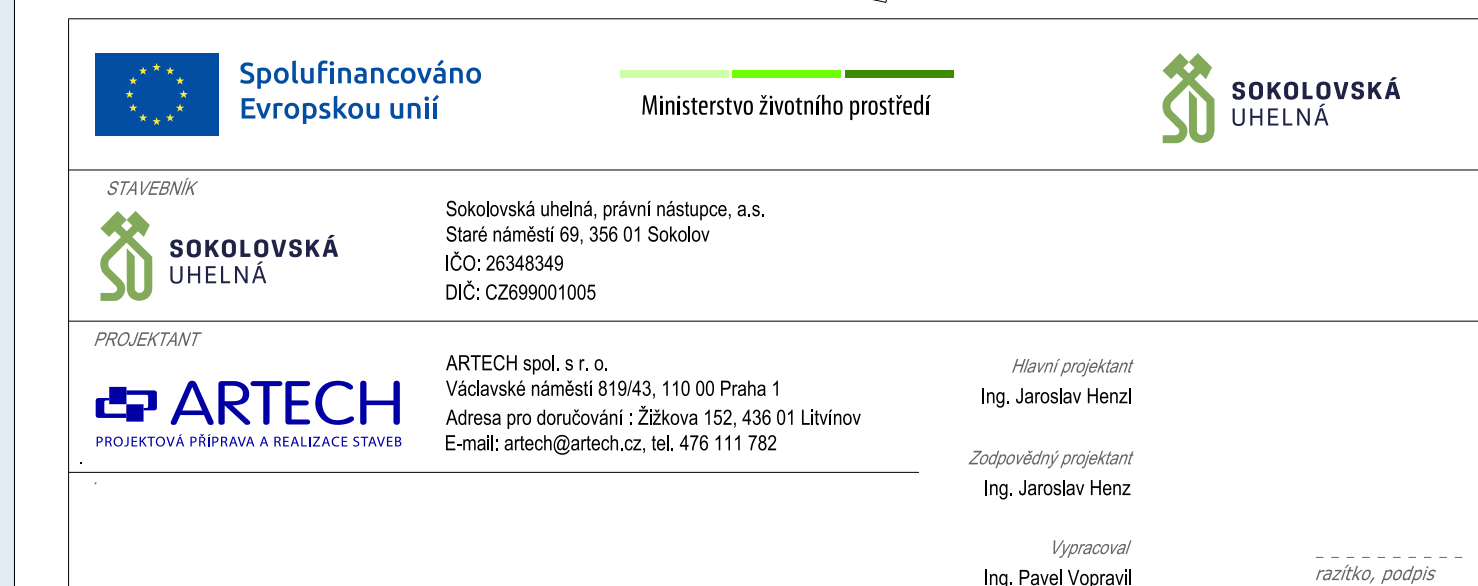


LEGENDA - INŽENÝRSKÉ SÍTĚ

ODVOZOVACÍ DRÉNY (TRATIDYVO) (DRENÁŽNÍ PERA)
VEDENÍ NAD PODZEMNÍ (NABĚŽKOVÉ, LAMPY VO. SOLÁRNÍ LAMPY VO)
TELEKOMUNIKAČNÍ VEDENÍ (OPTICKÉ / FTP)
VODOVOD
KANALIZACE - SPLAŠKOVÁ
KANALIZACE SPLAŠKOVÁ - VÝTLAK
KANALIZACE - DEŠŤOVÁ
NAPÁJECÍ BODY IS (EL. ENERGIE, KANALIZACE, VODOVOD, TELEKOMUNIKACE)



SEZNAM KŮ A DATUM VYDÁNÍ DKM (<https://services.cuzk.cz/dpge/ku/>)

[illegible]Současný systém S-JTS
Výběrová zpráva Bc.

UDRŽITELNÁ REVITALIZACE A RESOCIALIZACE LOKALITY MEDARD		rozhodnutí č. 3079 CZ.10.01.01/00/22_001/0000144	
C	SITUAČNÍ VÝKRESY	č. zakázky	229
-	-	objem PD	050
-	-	objem	00200
-	-	formát	7 x 1 formát
-	-	náklady	1: 1000
-	KATASTRÁLNÍ SITUAČNÍ VÝKRES - LIST 03	č. dílu / dokumentu	C.2.03