


VZOROVÝ PŘÍČNÝ ŘEZ ULOŽENÍ KANALIZACE

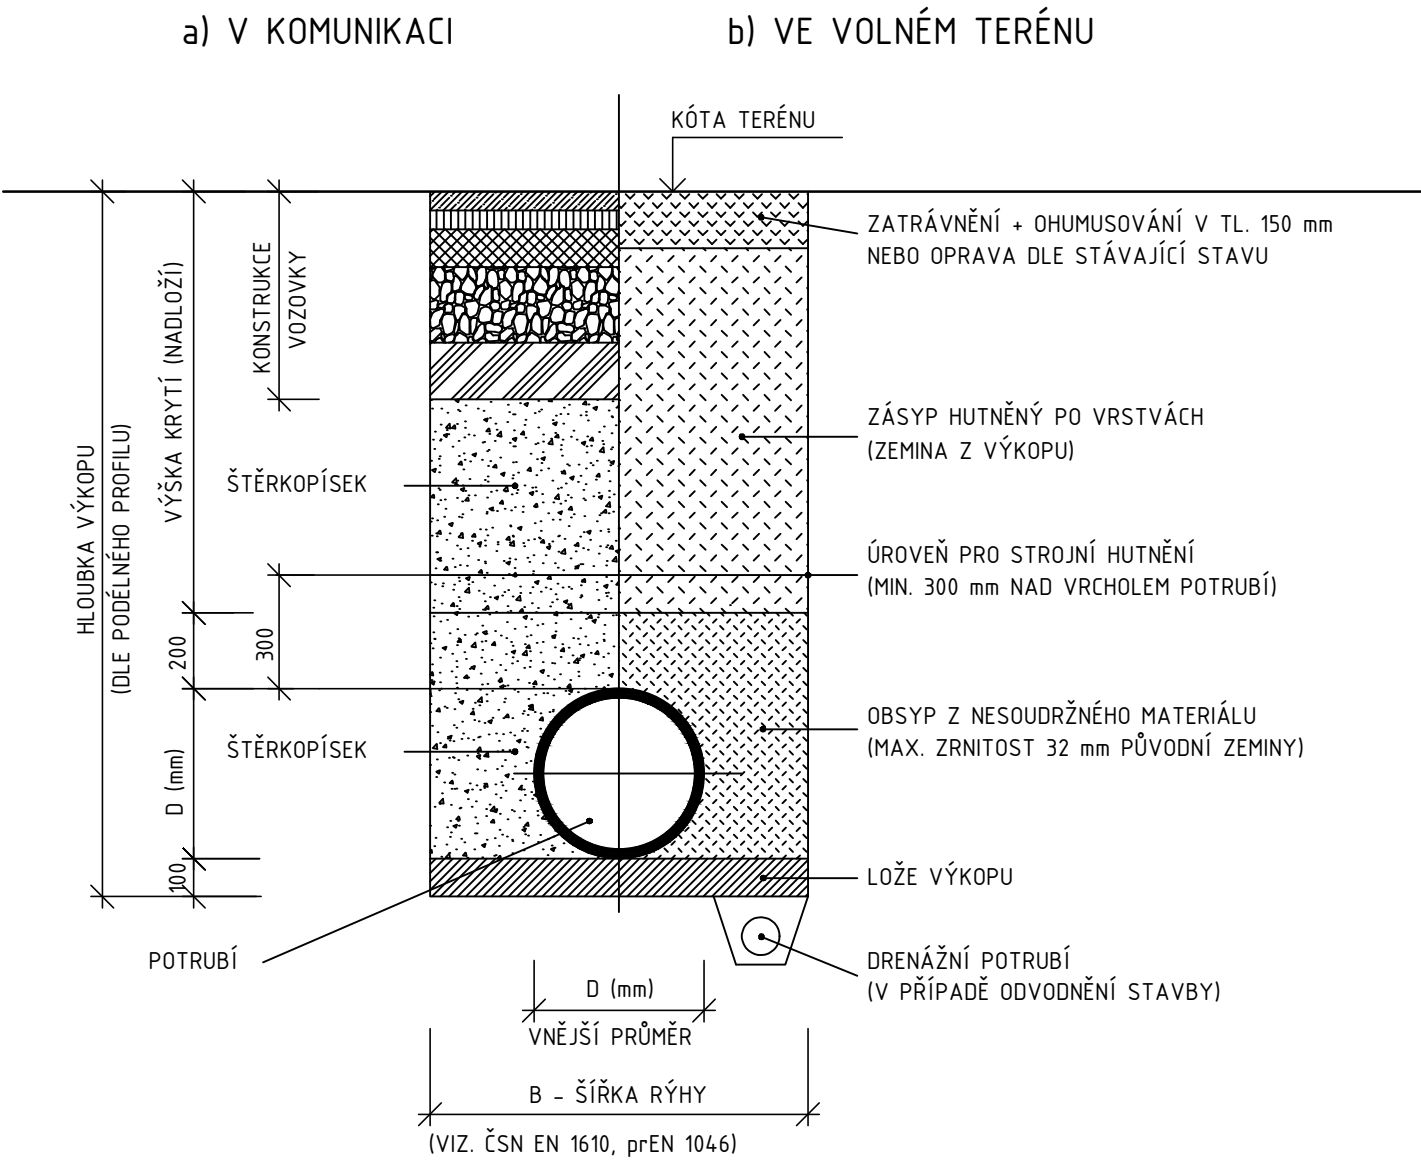

POZNÁMKA:  
OD HLOUBKY VÝKOPU 1,20 m BUDE RÝHA PAŽENA

Akce :	Hřiště u ZŠ
	pozemek parc.č. 561/28,99/226, obec: Habartov [560359] k.ú. Habartov [636339], okres: Sokolov
Stavebník :	Město Habartov náměstí Přátelství 112, 357 09 Habartov, IČO: 00259314, DIČ: CZ00259314
Projektant :	Ing. arch. Lubomír Korčák Chválenice 17, 332 05, Chválenice, IČO: 721 14 606

Odpovědný projektant:	
Ing. arch. Lubomír Korčák	
Vypracoval:	
Ing. arch. Pavel Pecháček Ing. David Fretschner	

Stupeň dokumentace:	Část dokumentace:
DUR+DSP+DPS	D.07 Vodovod a kanalizace

Díl dokumentace:
Kanalizační přípojka

Obsah výkresu:	Paré:
Příčné řezy uložení potrubí	

Datum: 5/2025	Formát: A3	Č. výkresu:
Měřítko: 1:20	Zakázka:	2