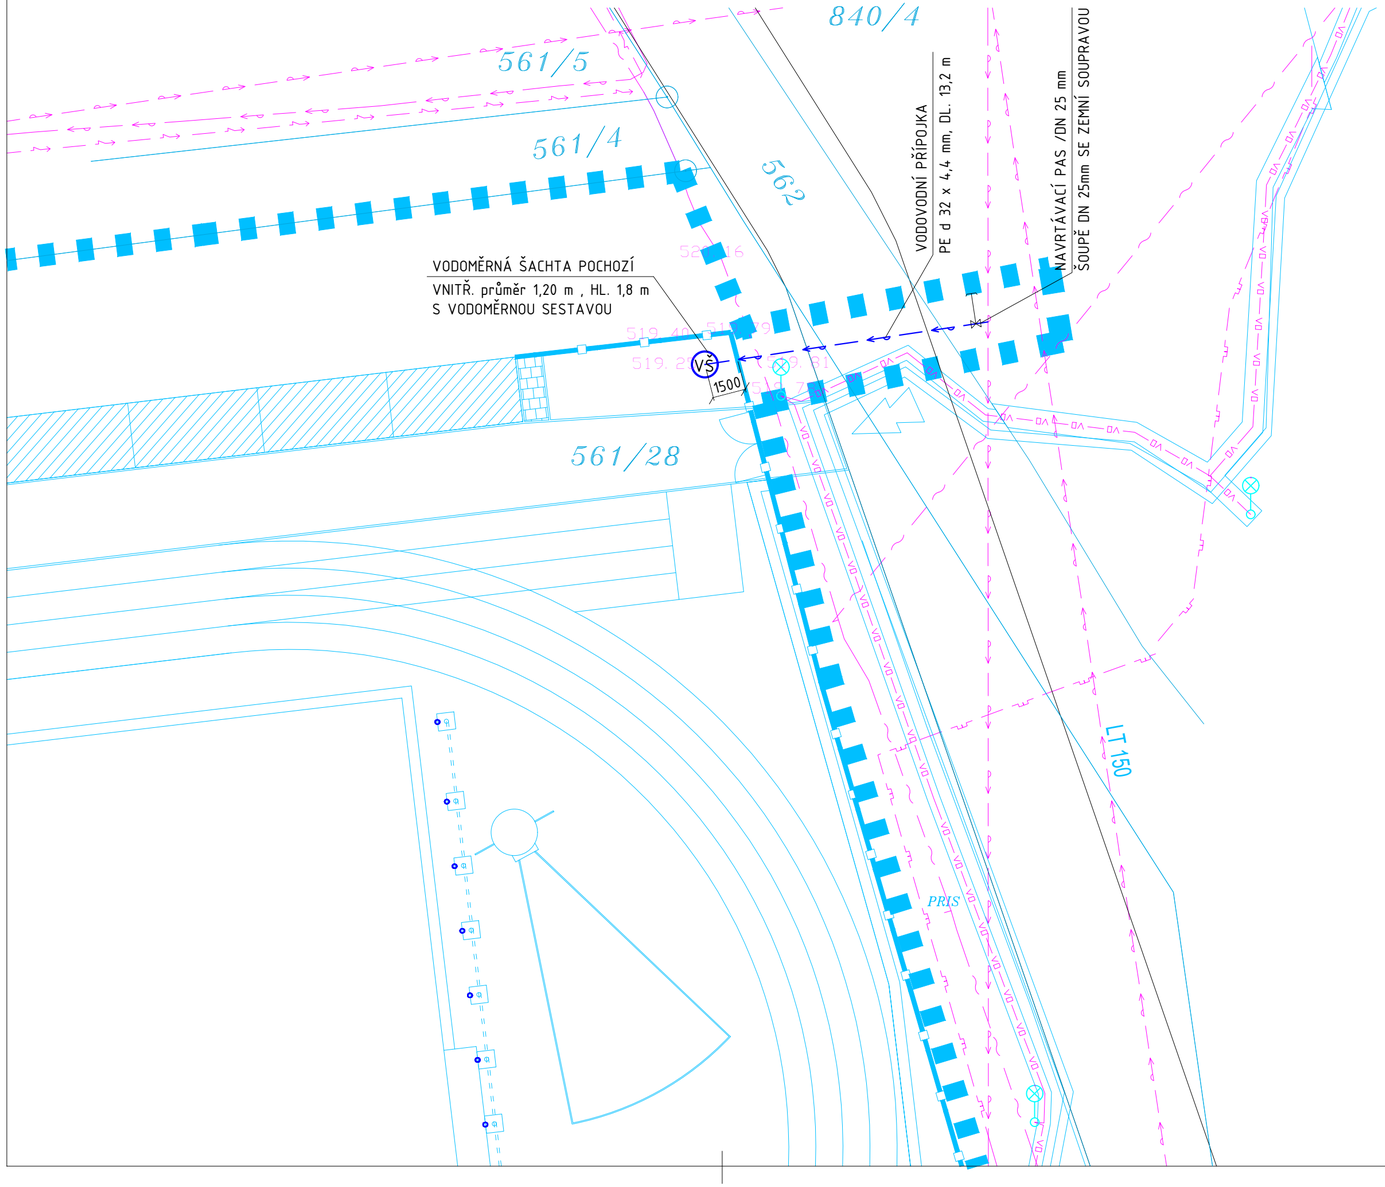


STÁVAJÍCÍ SÍTĚ (EXISTENCE SÍTÍ):

- stávající kanalizace KAM 300
- stávající plynovod, NTL
- plynovod, plánovaná stavba před realizací
- stávající vodovodní řad
- stávající vedení VN nadzemní do 35kV
- stávající vedení NN podzemní do 1kV
- stávající vedení veřejného osvětlení
- stávající optický kabel CETIN
- stávající sloup veřejného osvětlení

NAVRŽENÉ SÍTĚ

- navržená vodovodní přípojka
- navržená vodoměrná šachta

S

NUTNO DODRŽET ČSN 73 6005
Prostorové uspořádání sítí technického vybavení

Před zahájením výkopových prací na přípojkách inženýrských sítí je nezbytné zajistit vyjádření všech správců podzemních inženýrských sítí včerně jejich vytyčení.

Akce : Hřiště u ZŠ

pozemek parc.č. 561/28,99/226, obec: Habartov [560359]
k.ú. Habartov [636339], okres: Sokolov

Stavebník : Město Habartov
náměstí Přátelství 112, 357 09 Habartov,
IČO: 00259314, DIČ: CZ00259314

Projektant : Ing. arch. Lubomír Korčák
Chválenice 17, 332 05, Chválenice, IČO: 721 14 606

Odpovědný projektant: Ing. arch. Lubomír Korčák

Vypracoval: Ing. arch. Pavel Pecháček, Ing. David Fretschner

Stupeň dokumentace: DUR+DSP+DPS

Část dokumentace: D.07 vodovod a kanalizace

Díl dokumentace: Vodovodní přípojka

Obsah: Situační výkres

Paré:

Datum: 5/2025 | Formát: 594/297 | Č. výkresu: 1

Měřítko: 1:200 | Zakázka: