


# VZOROVÝ PŘÍČNÝ ŘEZ ULOŽENÍ VODOVODNÍHO POTRUBÍ

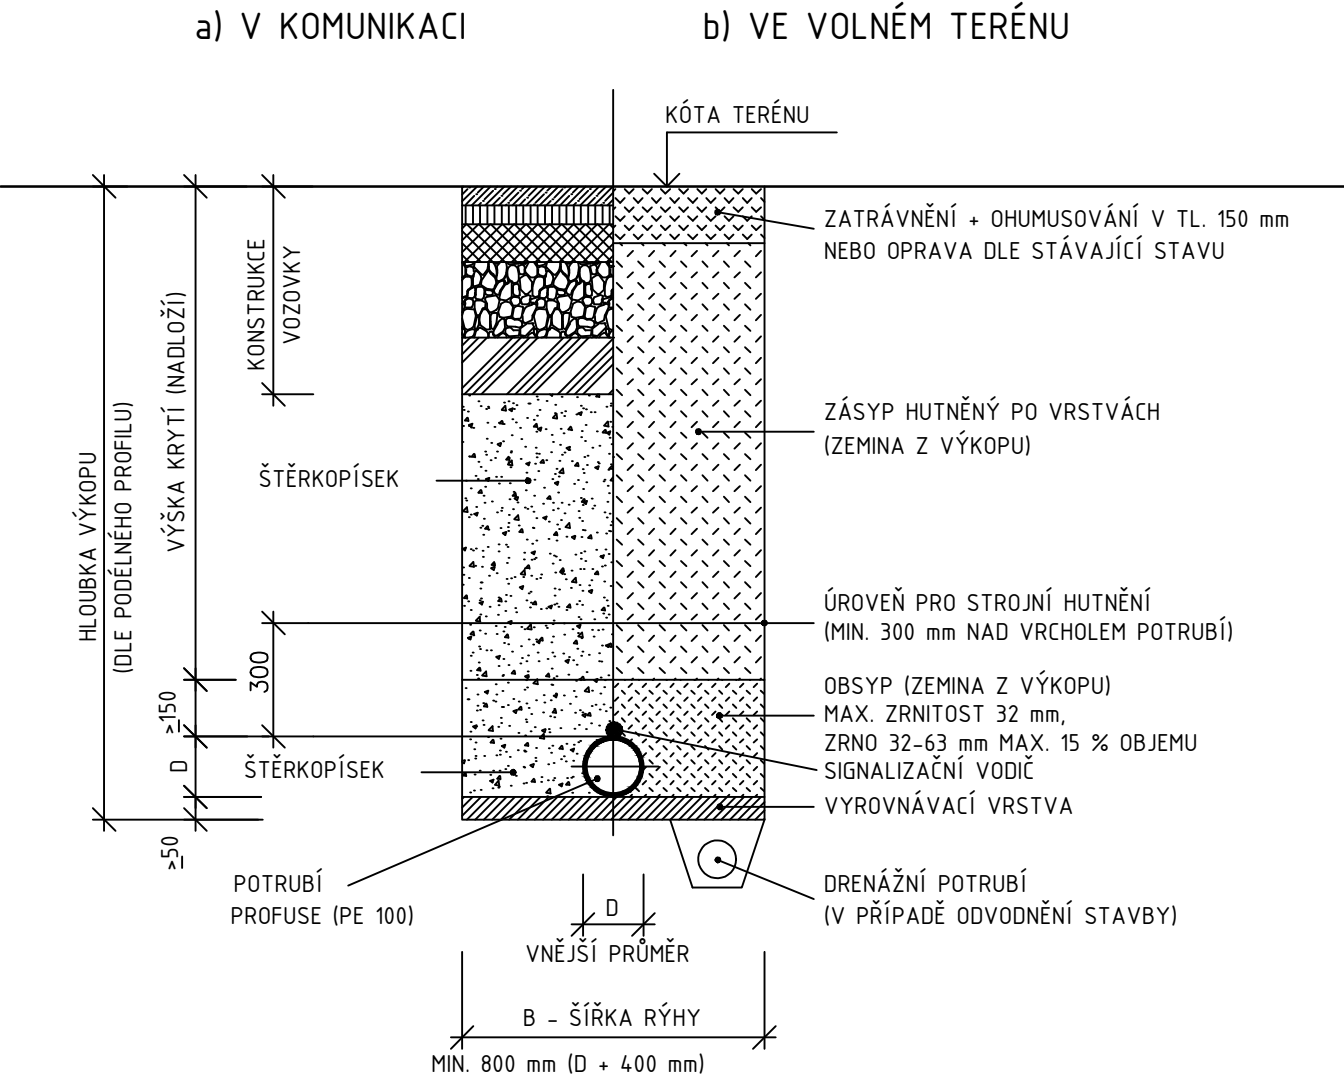

POZNÁMKA:  
OD HLOUBKY VÝKOPU 1,20 m BUDE RÝHA PAŽENA

Akce :		Hřiště u ZŠ	
		pozemek parc.č. 561/28,99/226, obec: Habartov [560359] k.ú. Habartov [636339], okres: Sokolov	
Stavebník :		Město Habartov náměstí Přátelství 112, 357 09 Habartov, IČO: 00259314, DIČ: CZ00259314	
Projektant :		Ing. arch. Lubomír Korčák Chválenice 17, 332 05, Chválenice, IČO: 721 14 606	
Odpovědný projektant:		Ing. arch. Lubomír Korčák	
Vypracoval:		Ing. arch. Pavel Pecháček Ing. David Fretschner	
Stupeň dokumentace:		Část dokumentace:	
DUR+DSP+DPS		D.07 vodovod a kanalizace	
Díl dokumentace:		Vodovodní přípojka	
Obsah:		Příčný řez uložení potrubí	
Datum: 5/2025		Formát: A3	
Měřítko: 1:20		Č. výkresu: 3	
Zakázka:		Paré:	