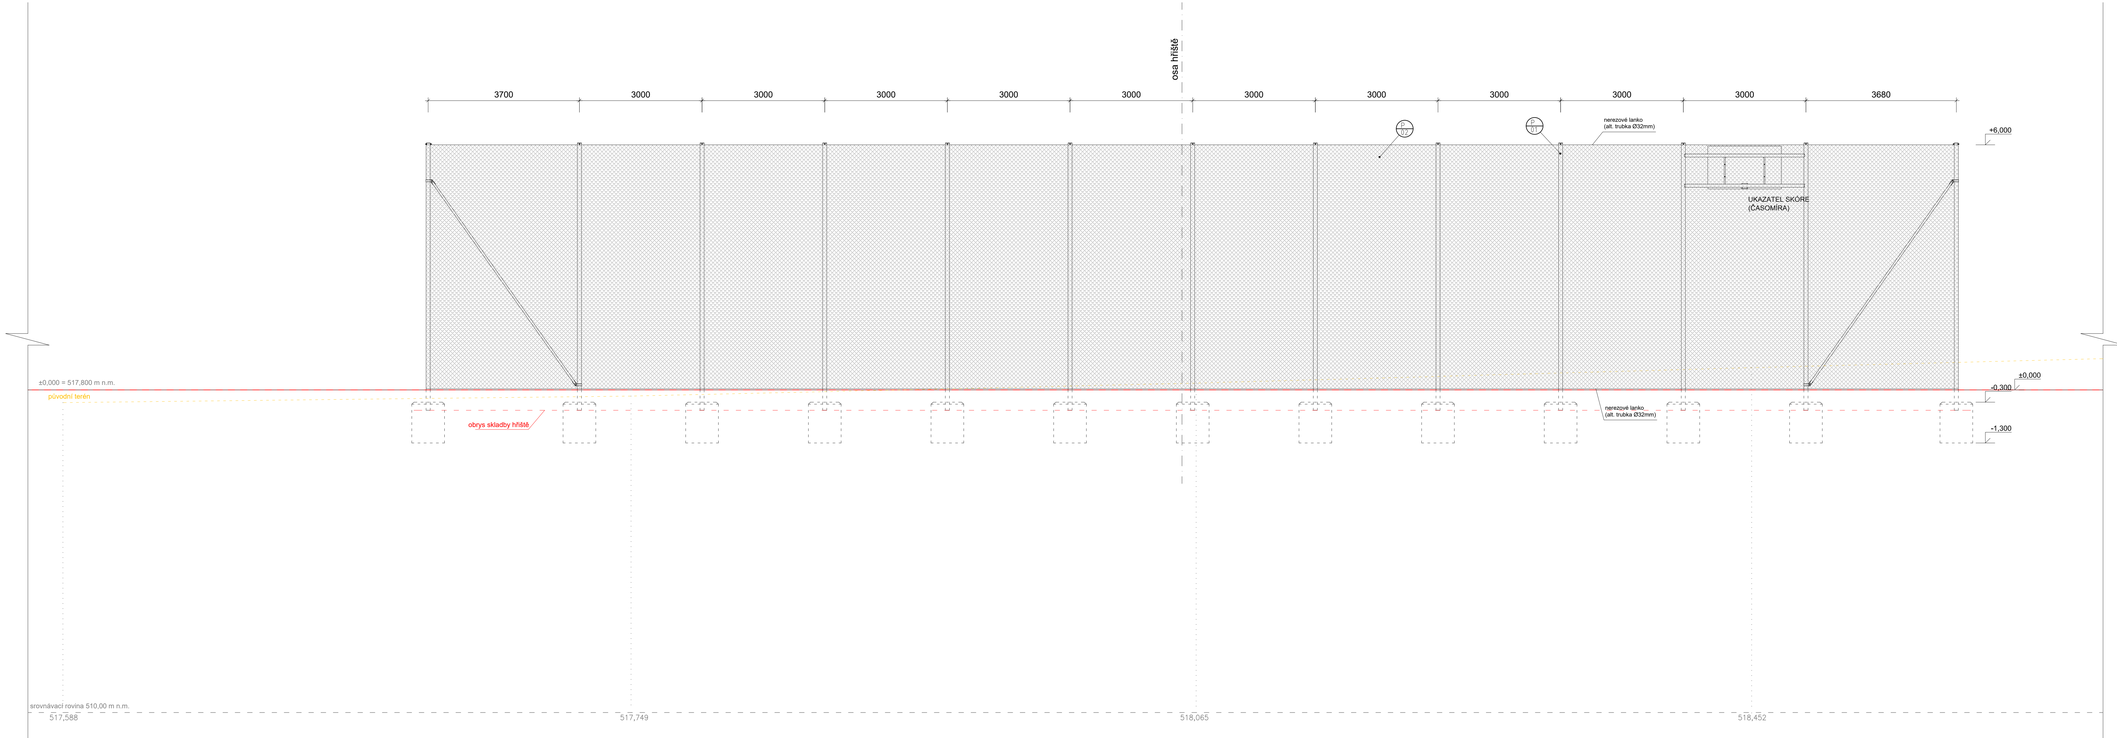

(pohled z venkovní strany)

POHLED NA PLOT VÝCHODNÍ M 1:50

OCELOVÉ SLOUPY POZINKOVANÉ, TRUBKA 100x6 mm

OCHRANNÁ SÍŤ BEZUZLOVÁ PP 4,0 mm, OKO 100 mm, BARVA DLE VÝBĚRU STAVEBNÍKA

LEGENDA:

- ZÁKLADOVÉ PATKY
- HRANA SPORTOVIŠTĚ

OPLOCENÍ

- OPLOCENÍ BUDE TVOŘENO OCELOVÝMI POZINKOVANÝMI SLOUPY (TRUBKAMI Ø100x6mm) ZABETONOVANÝMI DO ZÁKLADOVÝCH PATEK DLE STATICKÉ ČÁSTI
- MAXIMÁLNÍ VÝŠKA OPLOCENÍ BUDE 6m NAD PŘILEHLÝM POVRCHEM HŘIŠTĚ
- PLOCHA SÍTĚ BUDE VYPNUTA U ZEMĚ I V HORNÍ ČÁSTI POMOCÍ OCELOVÉHO LANKA ALT. TRUBKY, BUDE PŘI REALIZACI KONZULTOVÁNO S VÝROBCEM

Akce :	Hřiště u ZŠ pozemek parc.č. 56128,99/226, obec: Habartov [560359] k.ú. Habartov [636339], okres: Sokolov
Stavebník :	Město Habartov náměstí Přátelství 112, 357 09 Habartov, IČO: 00259314, DIČ: CZ00259314
Projektant :	Ing. arch. Ľubomír Korčák Chválenice 17, 332 05, Chválenice, IČO: 721 146 06
Odpovědný projektant:	Ing. arch. Ľubomír Korčák
Vypracoval:	Ing. arch. Pavel Pechaček Denisa Kraslynec
Stupeň dokumentace:	DUR+DSP+DPS
Část dokumentace:	D - výkresová dokumentace
Díl dokumentace:	D.01 - Fotbalové hřiště
Obsah výkresu:	Pohled na plot východní
Paré:	
Datum: 5/2025	Formát:420x1260
Měřítko: 1:50	Zakázka:
Č. výkresu:	D.01.1.05