



Jižní pohled

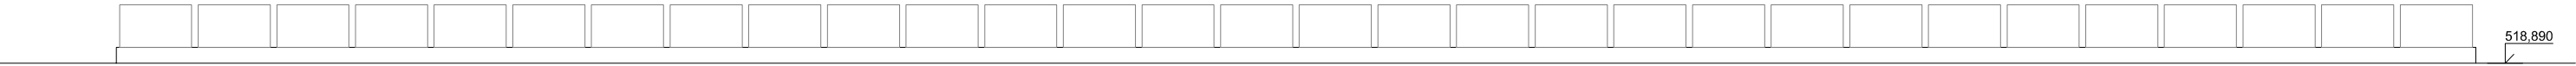


Severní pohled



Východní pohled

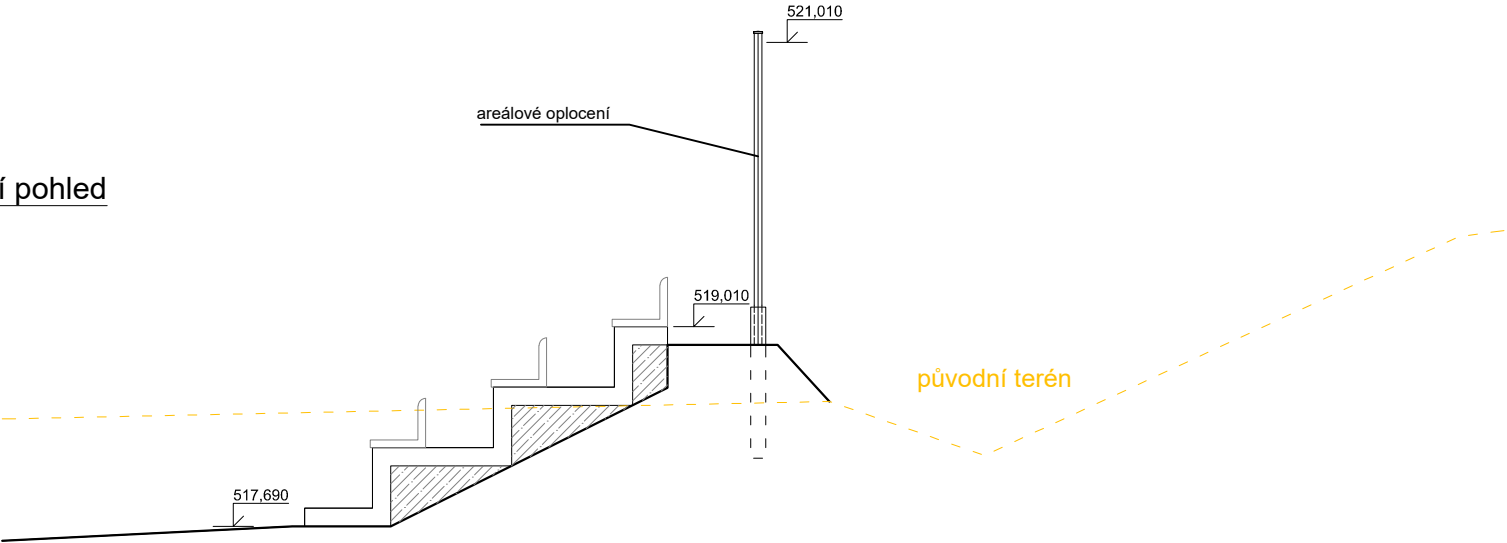

Západní pohled

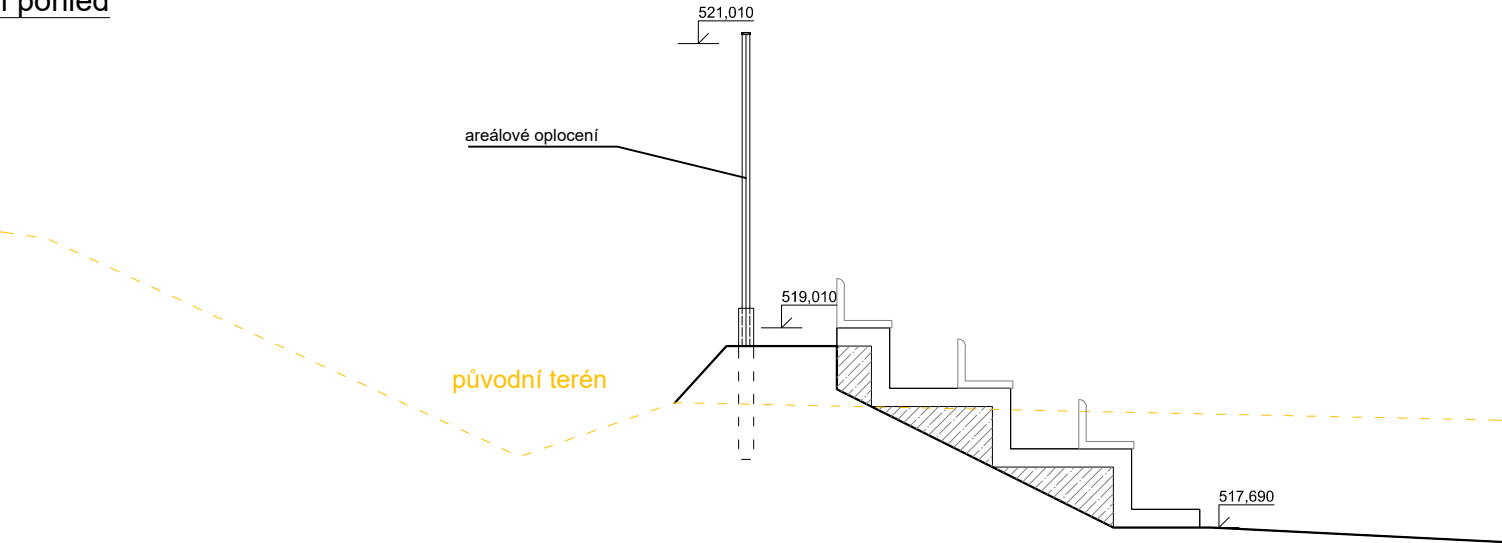

Akce :	Hřiště u ZŠ
	pozemek parc.č. 561/28,99/226, obec: Habartov [560359] k.ú. Habartov [636339], okres: Sokolov
Stavebník :	Město Habartov náměstí Přátelství 112, 357 09 Habartov, IČO: 00259314, DIČ: CZ00259314
Projektant :	Ing. arch. Lubomír Korčák Chválenice 17, 332 05, Chválenice, IČO: 721 146 06

Odpovědný projektant:	Ing. arch. Lubomír Korčák
Vypracoval:	Ing. arch. Pavel Pecháček Denisa Krasilynec

Stupeň dokumentace:	Část dokumentace:
DUR+DSP+DPS	D - výkresová dokumentace

Díl dokumentace:
D.04. - Tribuna

Obsah výkresu:			Paré:
Pohledy na tribunu			
Datum: 5/2025			Formát: A3
Č. výkresu:			
Měřítko: 1:50	Zakázka:	D.04.1.03	