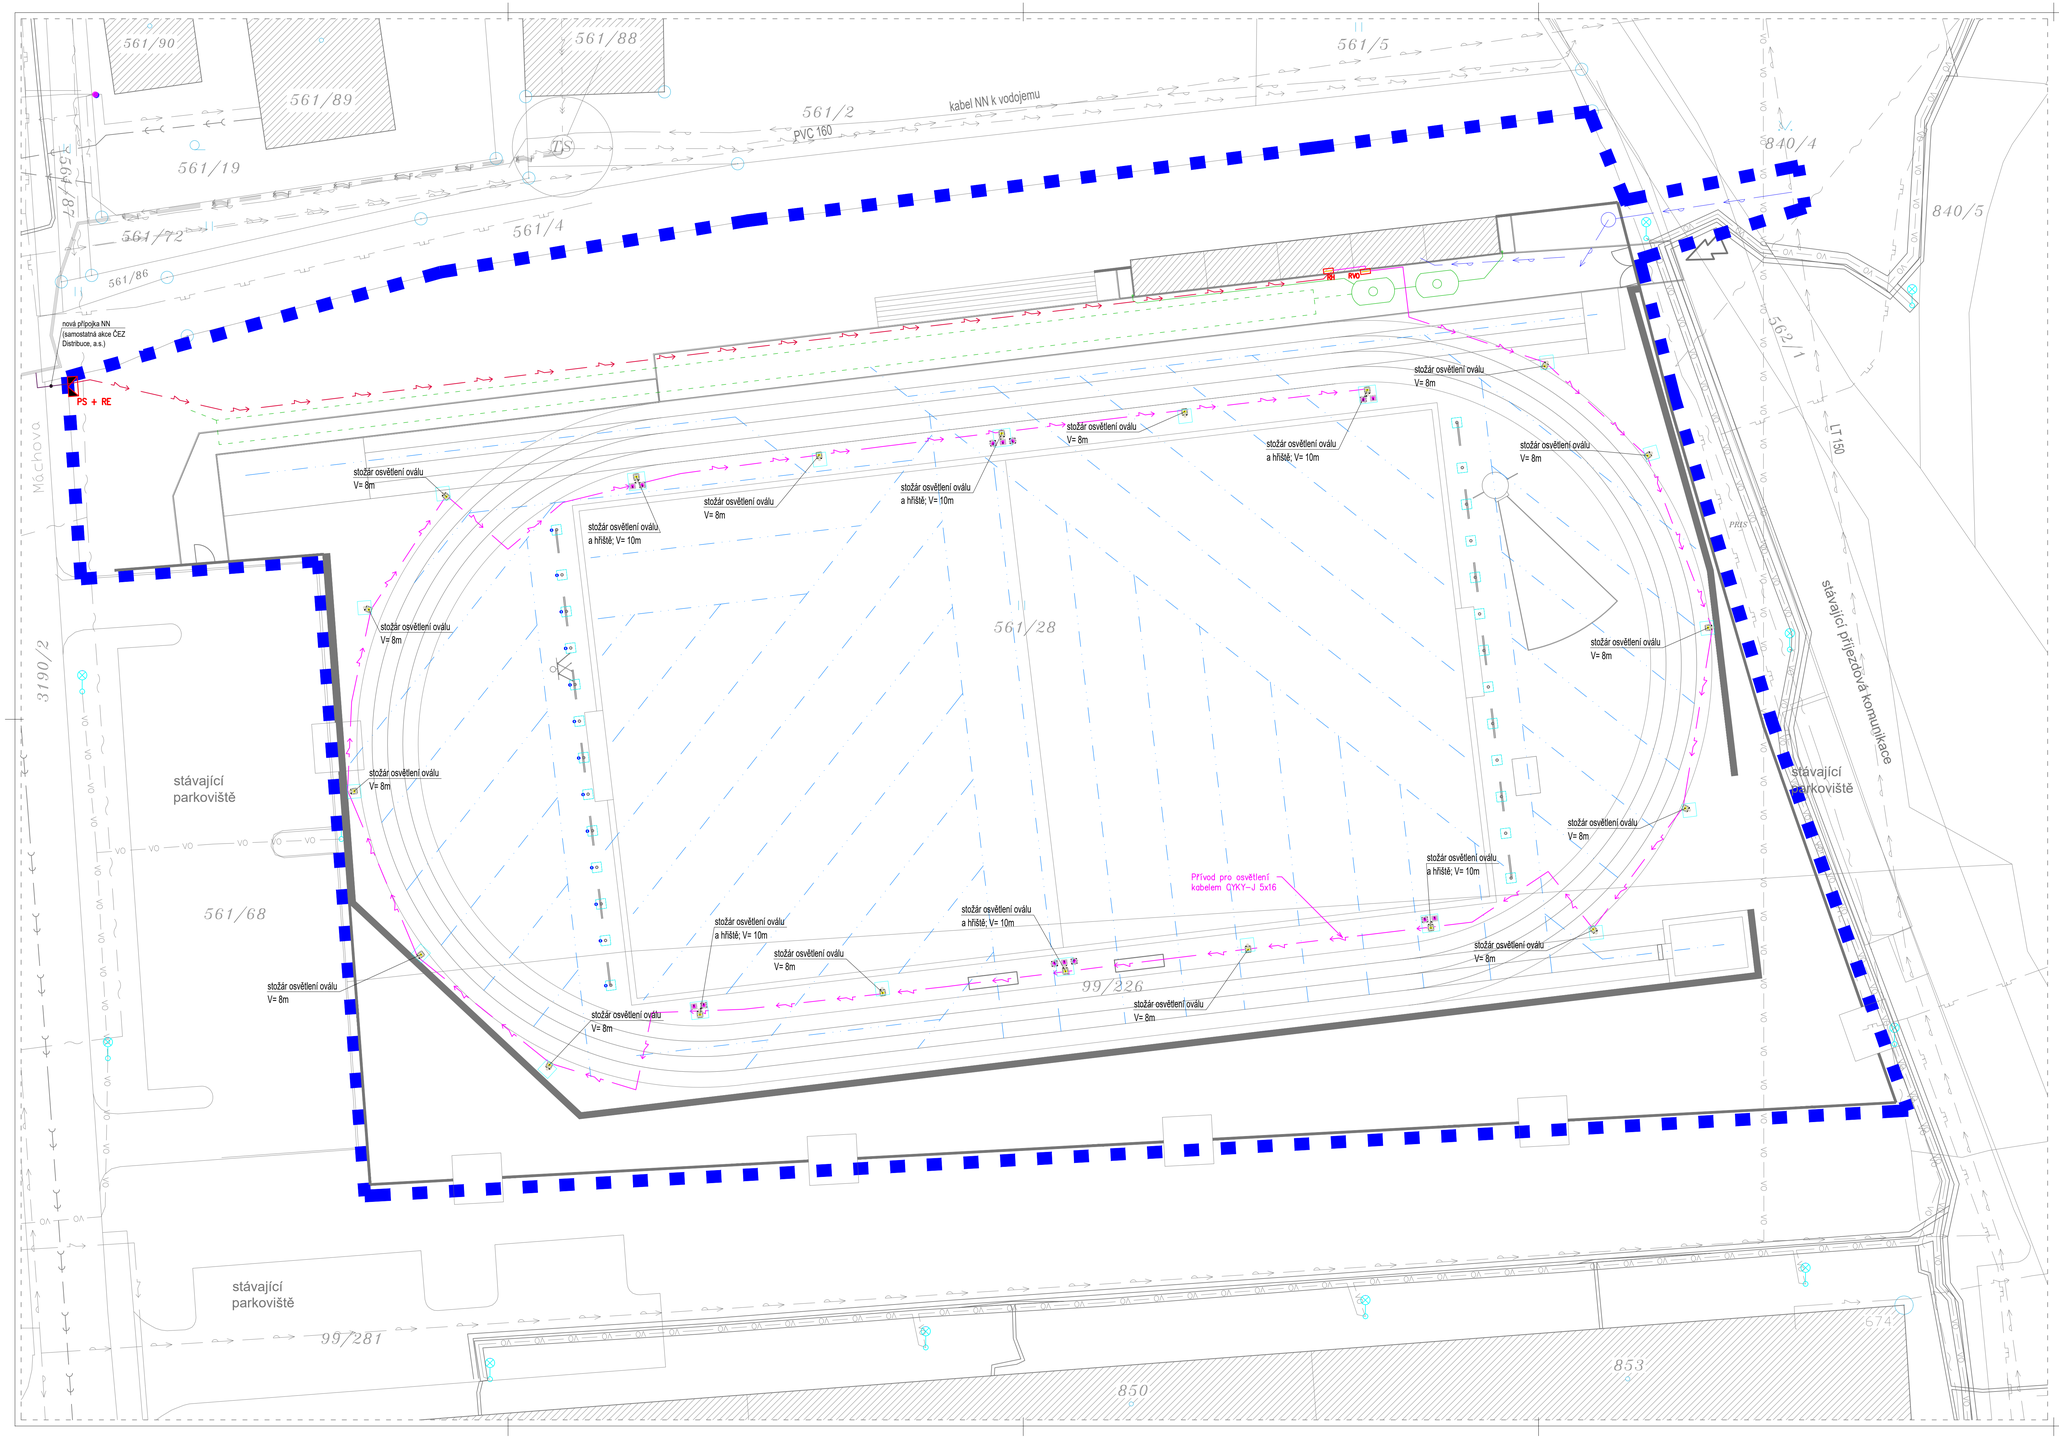

LEGENDA SITUACE:

- hranice řešeného území = hranice staveniště
- plocha fotbalového hřiště - umělý trávník
- plocha zeleně - zatravnění
- objekty zázemí - sklady a šatny
- plocha atletického oválu - polyuretanový povrch
- divácká tribuna - ležatý beton + sedačky (plast / alt. dřevo)
- zpevněné plochy - žulová kostka 10 x 10 cm
- sousední objekty
- hranice parcel z katastru nemovitostí
- stávající průběh terénu - terénní nerovnosti
- stávající komunikace a parkoviště - živice / zámková dlažba
- vstupy do zázemí
- nové areálové oplocení - drátěné pletivo v. 2m
- bourané konstrukce
- oplocení za brankami - pozinkované sloupy výška 6m
- gabionové opěrné stěny

STÁVAJÍCÍ SÍTĚ (EXISTENCE SÍTÍ):

- stávající kanalizace KAM 300
- stávající plynovod, NTL
- plynovod, plánovaná stavba před realizací
- stávající vodovodní řad
- stávající vedení VN nadzemní do 35kV
- stávající vedení NN podzemní do 1kV
- VO — stávající vedení veřejného osvětlení
- stávající optický kabel CETIN
- stávající sloup / sloup veřejného osvětlení

NAVRŽENÉ SÍTĚ

- vnitroareálový přívod NN
- nové napojení osvětlení oválu ze skladu
- NOVÁ EL. kabelová skříň + pilíř na hranici pozemku

POZNÁMKY:

- POZOR: během výstavby nutno koordinovat jednotlivé stavební práce, profese a stavební objekty, zejména položení drenáží v návaznosti na základové patky sloupů apod.!

- Základové patky sloupků:
  - pro sloupky v. 6 m = základová patka 0,8m x 0,8m x hl. 1,1m
  - pro sloupky v. 8 m = základová patka 1,1m x 1,1m x hl. 1,4m
  - pro sloupky v. 10 m = základová patka 1,4m x 1,4m x hl. 1,7m

BILANCE SVÍTIDEL V AREÁLU:

Akce: Hřiště u ZŠ

pozemek parc.č. 561/28,99/226, obec: Habartov [560359] k.ú. Habartov [636339], okres: Sokolov

Stavebník: **Město Habartov**
náměstí Přátelství 112, 357 09 Habartov,
IČO: 00259314, DIČ: CZ00259314

Projektant: Ing. arch. Lubomír Korčák
Chvalenice 17, 332 05, Chvalenice, IČO: 721 14 606

Odpovědný projektant: Ing. arch. Lubomír Korčák

Vypracoval:
Ing. arch. Pavel Pecháček
Ing. David Fretschner
Pavel Choc

Stupeň dokumentace: DUR+DSP+DPS

Část dokumentace: D.09 Veřejné osvětlení

Obsah: Situační výkres V.O.

Paré:

Datum: 5/2025 | Formát: 10xA4 | Č. výkresu: D.09.2

Měřítko: 1:200 | Zakázka: