



- POZNÁMKY:**
- Jedná se o prefa buňky, které budou obloženy dřevěnými palubkami (prkny) v dekoru tmavší hnědé barvy.
 - Rozměr buněk uvažujeme 6 x 3 m. Případně může být upraven dle nabídky vybraného výrobce.
 - Návrh počítá se 3 typy buněk: 1/ šatna (kancelář); 2/ WC - hygienická buňka; 3/ skladovací buňka.
 - Okna a dveře nejsou podrobně vykresleny, budou vyřešeny na základě vybraného výrobce.
 - Buňky budou osazeny na základových patkách nad úroveň terénu. Pro vstup do buněk bude dle potřeby a finální výšce terénu osazeny betonové stupně.

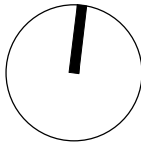

Vzor:

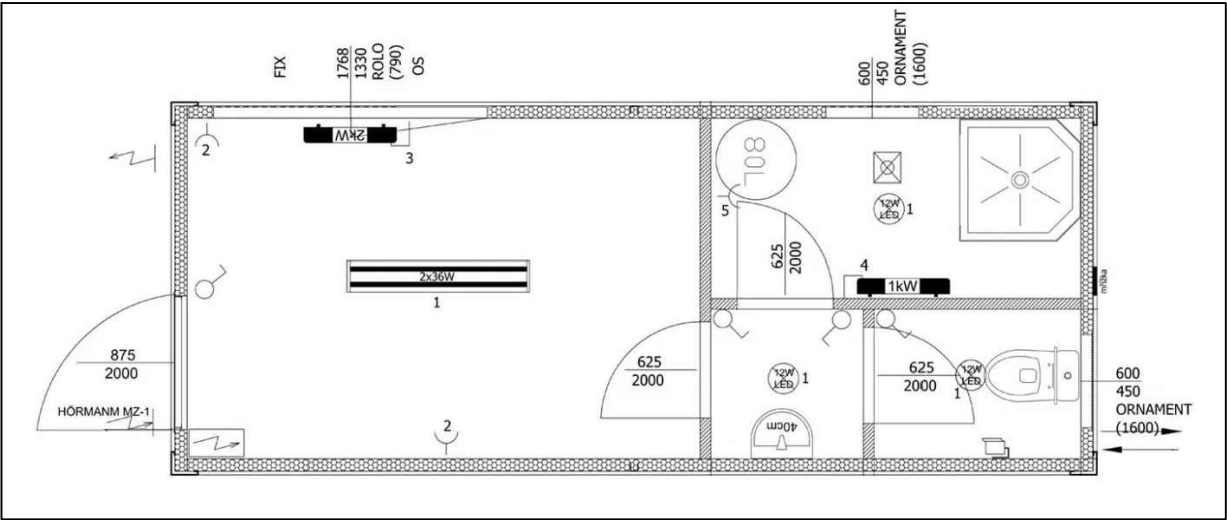

Akce : <div>Hřiště u ZŠ</div>	
pozemek parc.č. 561/28,99/226, obec: Habartov [560359] k.ú. Habartov [636339], okres: Sokolov	
Stavebník : <div>Město Habartov náměstí Přátelství 112, 357 09 Habartov, IČO: 00259314, DIČ: CZ00259314</div>	
Projektant : <div>Ing. arch. Lubomír Korčák Chválenice 17, 332 05, Chválenice, IČO: 721 146 06</div>	
Odpovědný projektant: <div>Ing. arch. Lubomír Korčák</div>	
Vypracoval: <div>Ing. arch. Pavel Pecháček Denisa Krasilynec</div>	
Stupeň dokumentace: <div>DUR+DSP+DPS</div>	Část dokumentace: <div>D - výkresová dokumentace</div>
Díl dokumentace: <div>D.05. - Sklady a šatny</div>	
Obsah výkresu: <div>Vzorové schéma buňky</div>	Paré:
Datum: 5/2025 Formát: A3 Č. výkresu:	
Měřítko: 1:50 Zakázka:	D.05.1.02