



## Úprava pěšiny s odvodněním

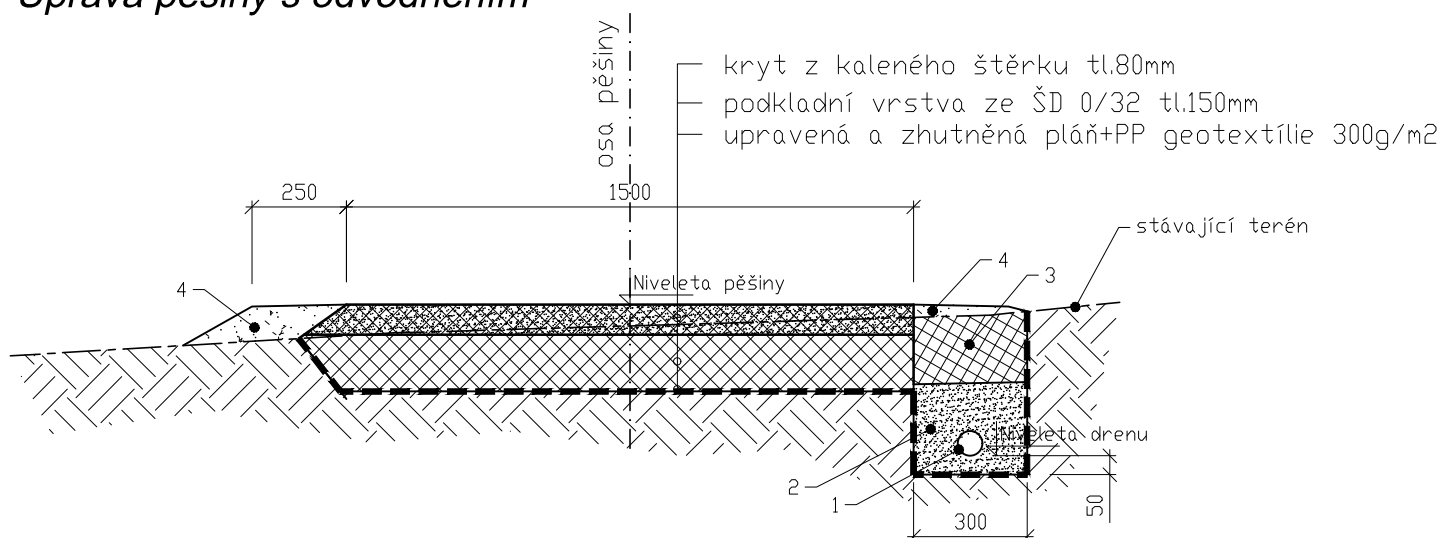

## Úprava pěšiny bez odvodnění

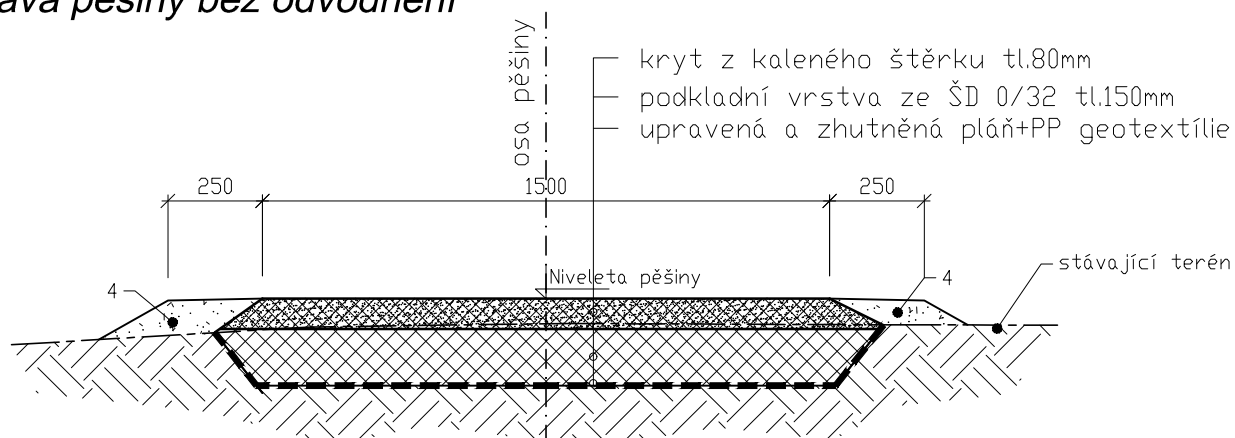

### LEGENDA:

- 1 potrubí dren.flex. PVC DN50
- 2 dren. filtr ze ŠTP fr. 4/8
- 3 zásyp z drc. kameniva fr.16/32
- 4 násyp krajnice z výsyvky hutněný
- geotextílie PP netkaná 300 g/m2

Zodpovědný projektant	Vypracoval	<b>PETR ONTKO</b> Kamenice č.p. 87 356 01 Březová IČ 64371930 tel. 608 500 077
Ing. Petr Ontko	Ing. Petr Ontko	
Vodoprávní úřad : MÚ Sokolov, OŽP		Proj.stupeň : PDPS
Stavebník: město Habartov		
NÁZEV STAVBY : Vodní nádrž U potoka, k.ú. Habartov		Měřítko : 1:20
		Datum : 06/2024
Obsah : Vzorový výkres pěšiny		Č.zakázky : 217/2021
		Č.přílohy : D.14