



HRÁZ S TĚSNĚNÍM, M 1:50

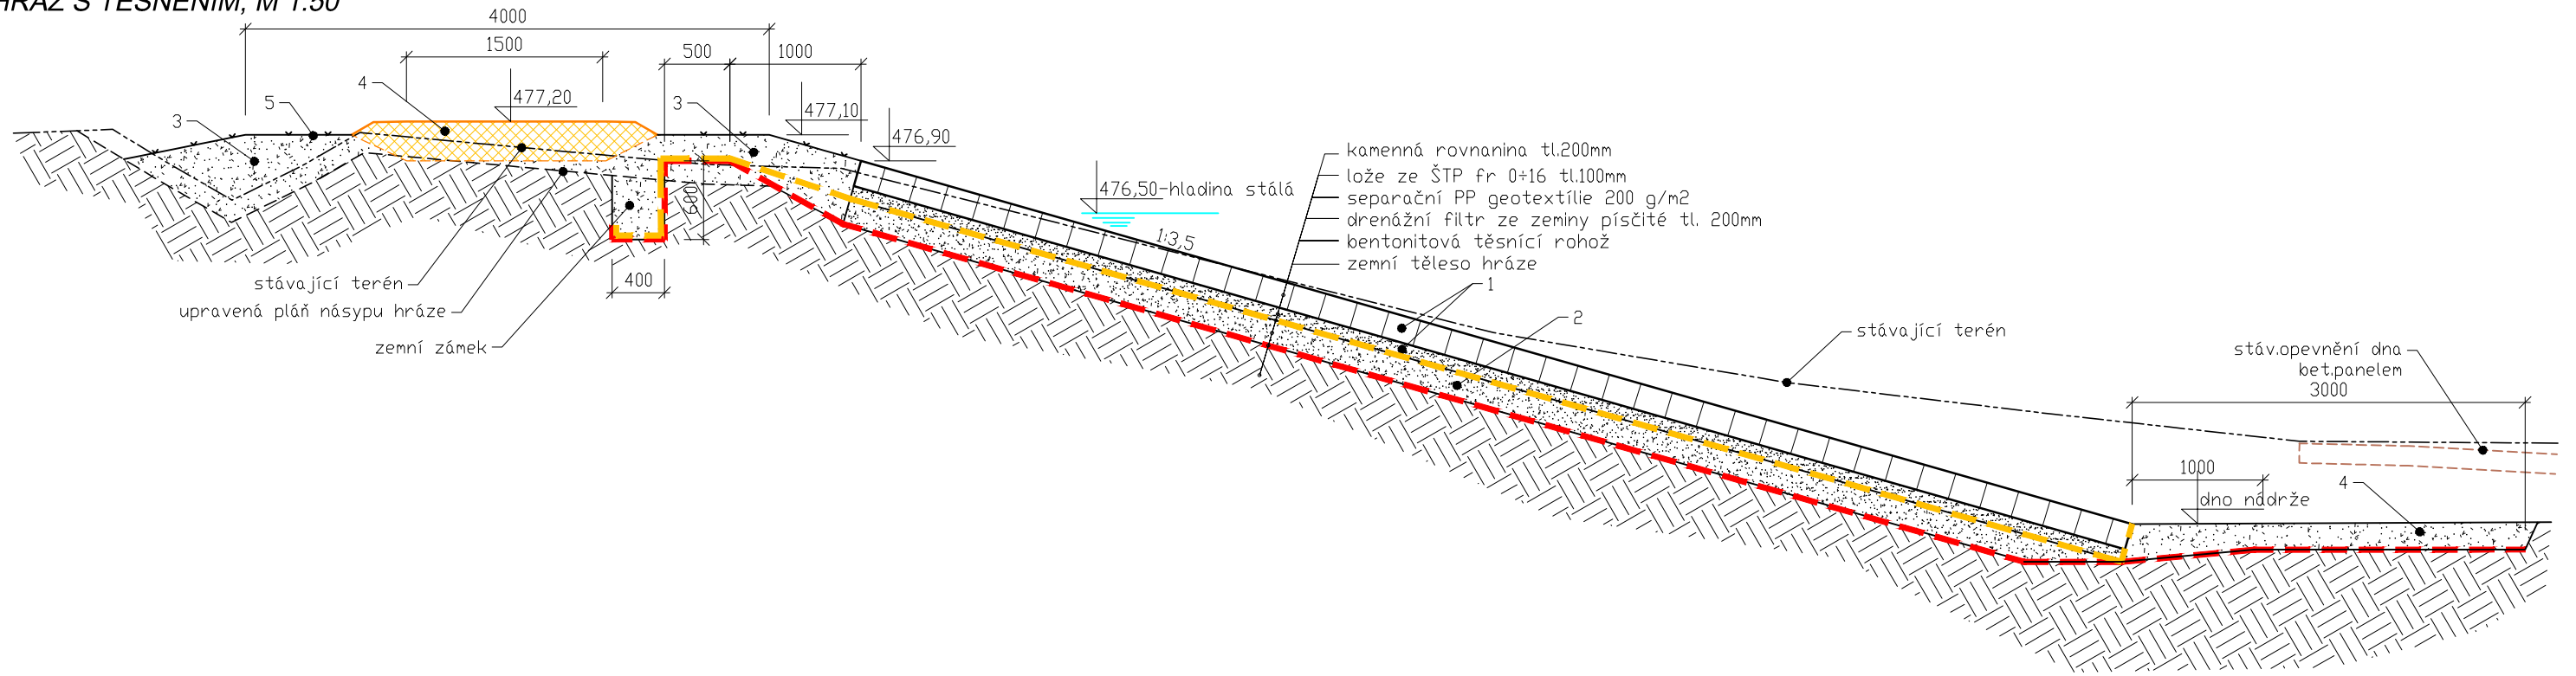

HRÁZ BEZ TĚSNĚNÍ, M 1:50

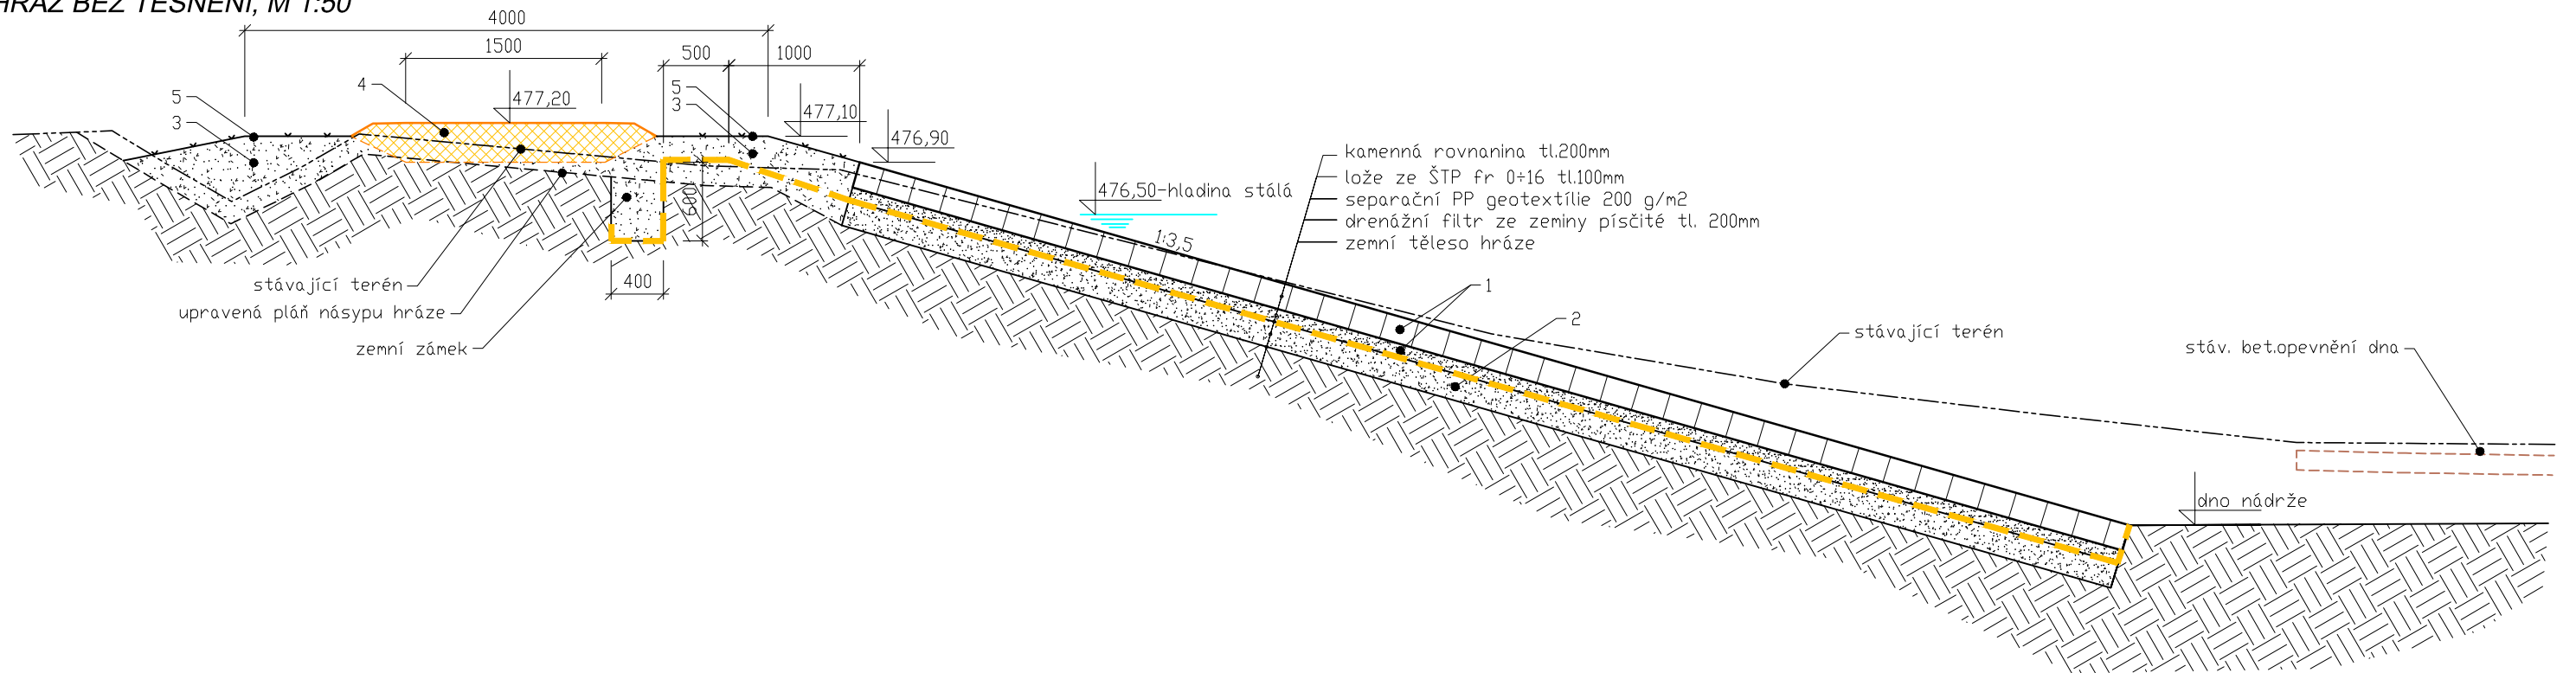

*LEGENDA:*

- 1 kamenná rovnánina tl.200mm do lože ze ŠTP 100mm
  - 2 drenážní filtr z vhodné zeminy písčité tl.200mm
  - 3 násyp hráze z vhodné zeminy hutněný
  - 4 konstrukce pěšiny
  - 5 ohumusování 100mm+osetí
- separační geotextílie
- bentonitová těsnící rohož

Zodpovědný projektant	Vypracoval	<b>PETR ONTKO</b> Kamenice č.p. 87 356 01 Březová IČ 64371930 tel. 608 500 077
Ing. Petr Ontko	Ing. Petr Ontko	
Vodoprávní úřad : MÚ Sokolov, OŽP		Proj.stupeň : PDPS
Stavebník: město Habartov		
NÁZEV STAVBY : Vodní nádrž U potoka, k.ú. Habartov		Měřítka : 1:50
		Datum : 06/2024
Obsah : Vzorový příčný profil úpravy hráze		Č.zakázky : 217/2021
		Č.přílohy : D.3