



pudorys

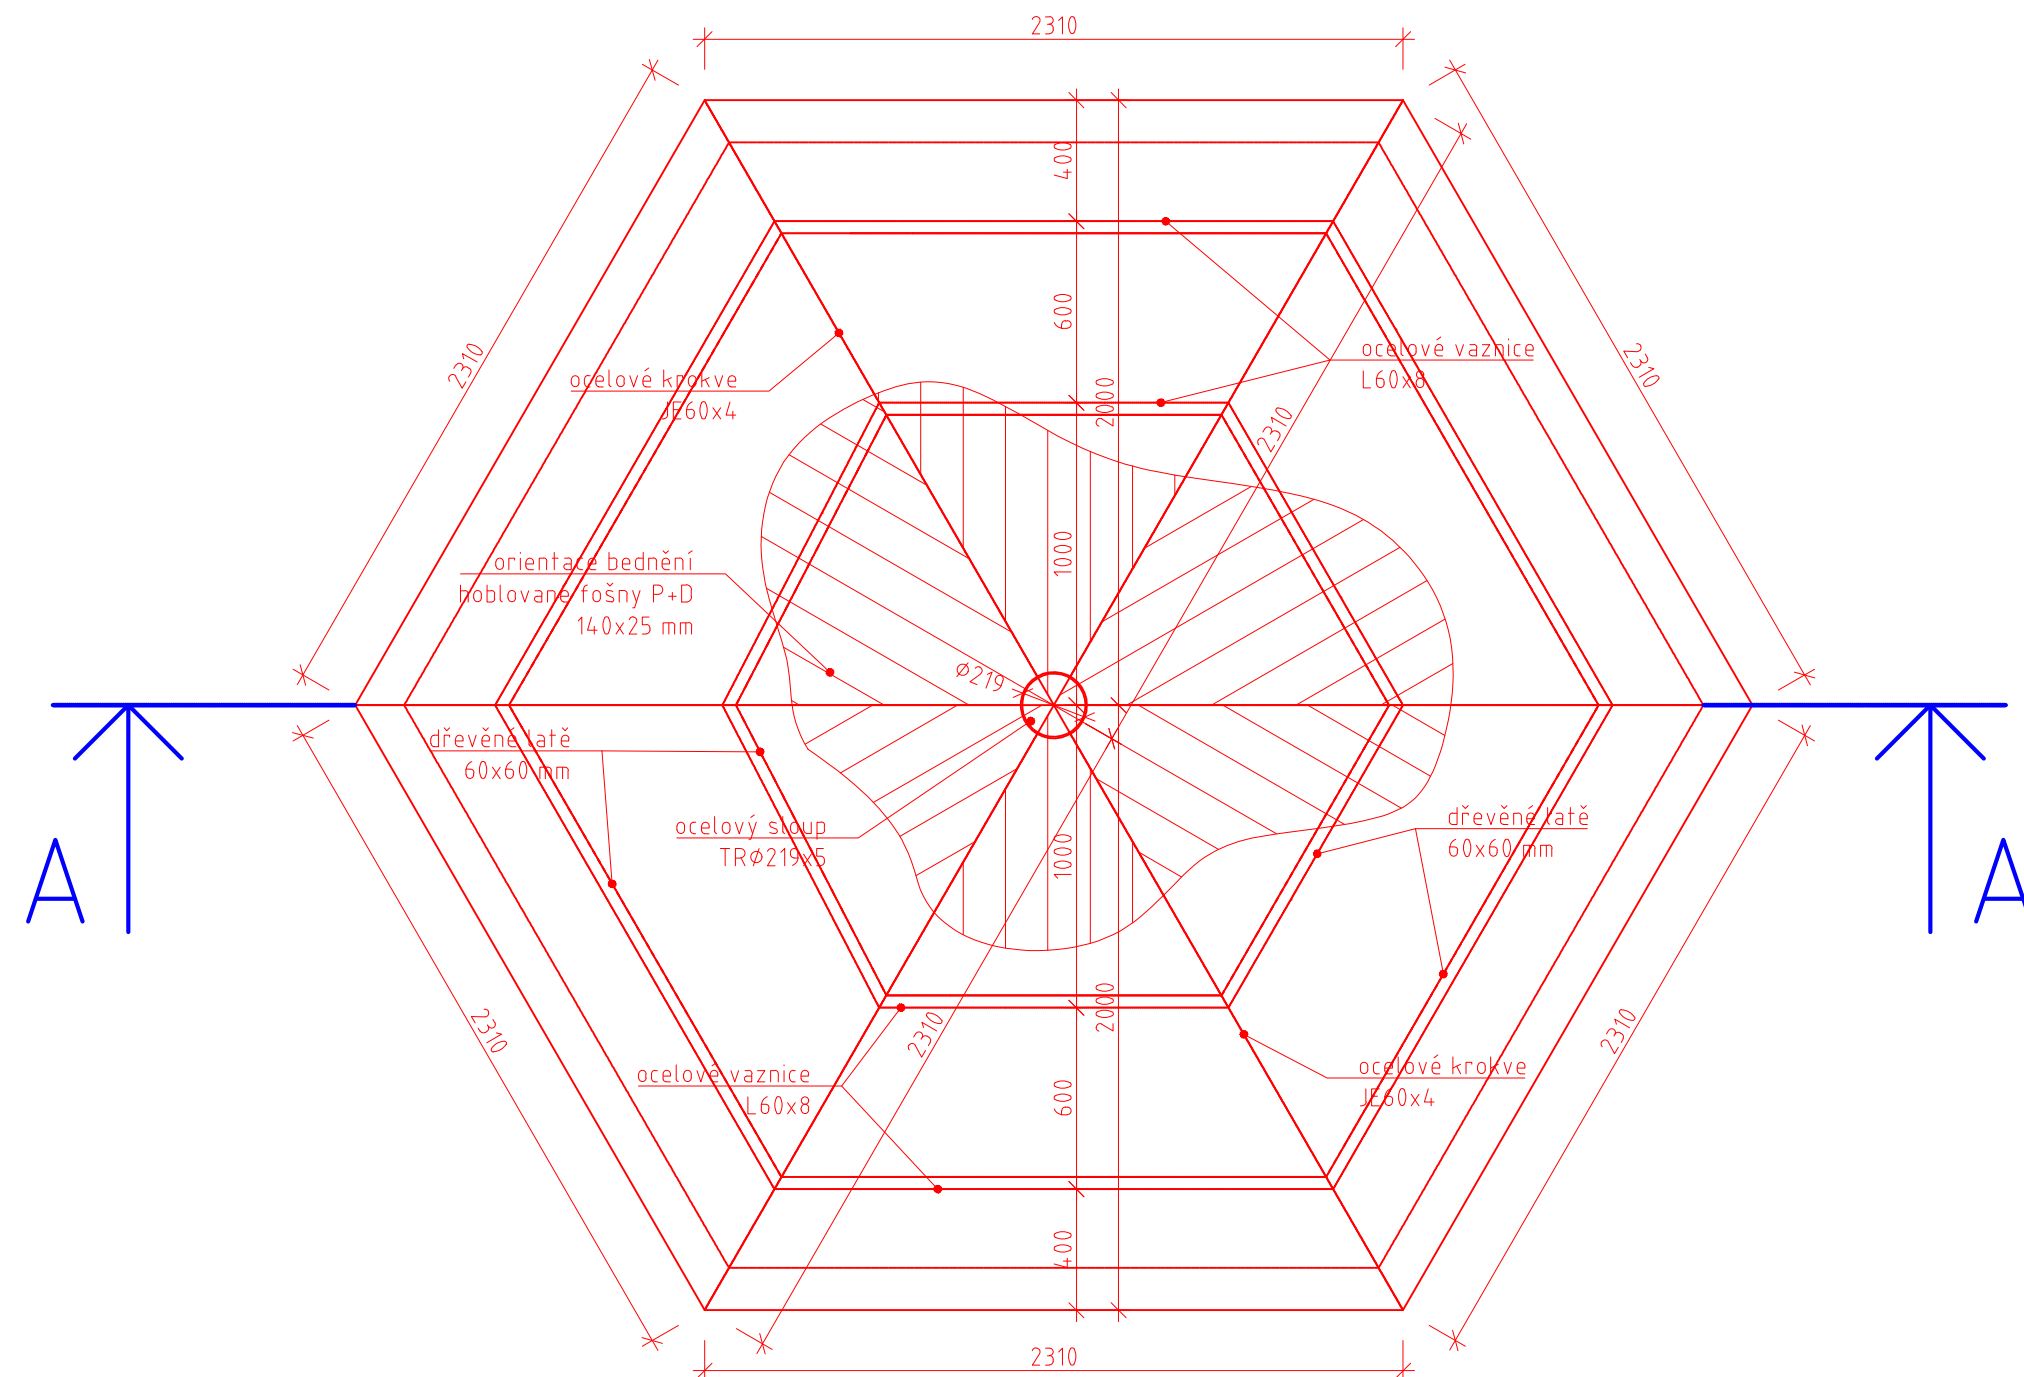

řez A

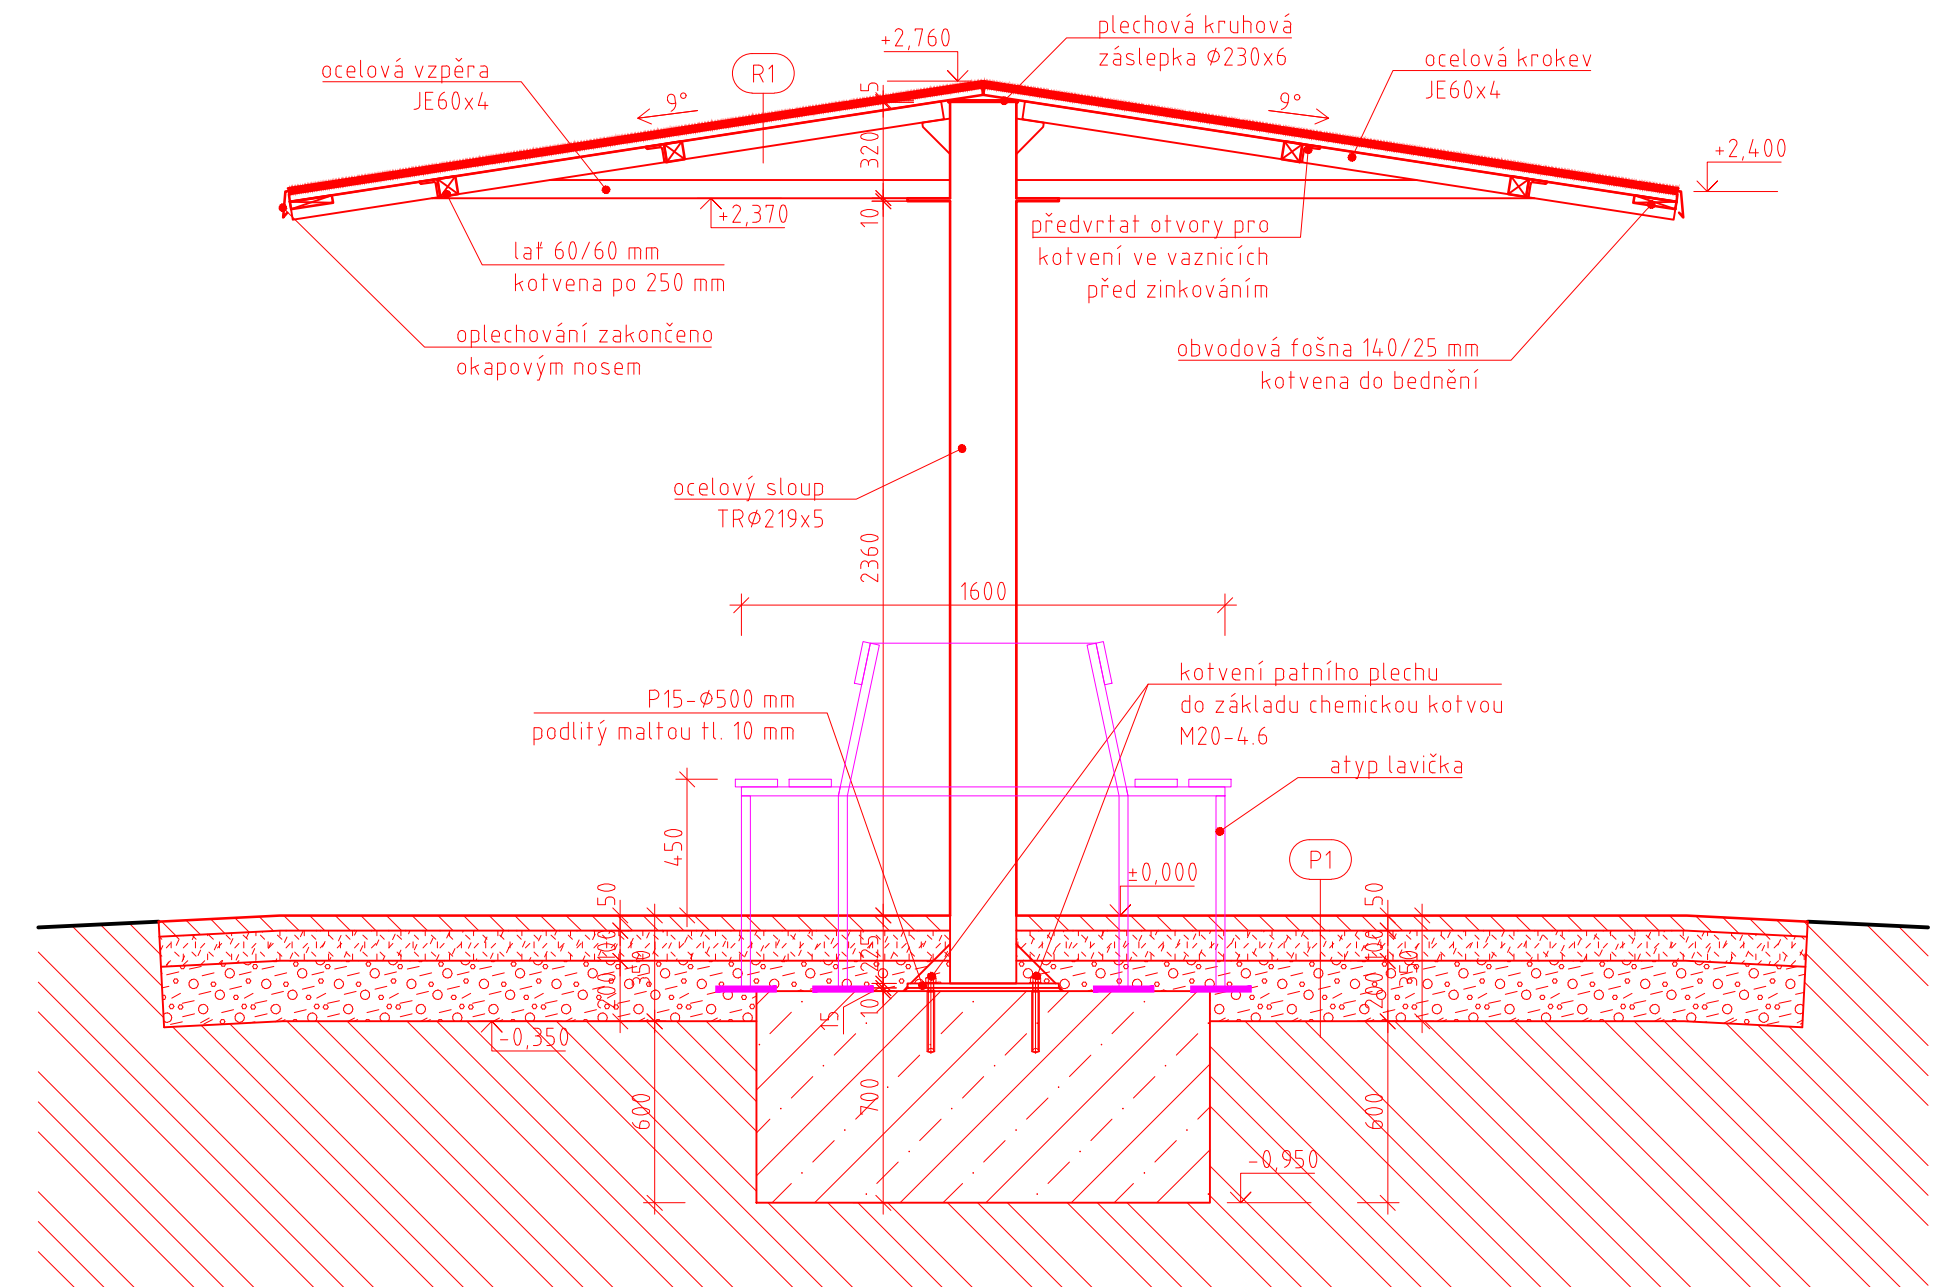

Legenda střech

- | | | |
|------|---------------------------------------|--------|
| (R1) | - asfaltový šindel | 3,0 mm |
| | - podkladní asfaltový pás pod šindele | 3,5 mm |
| | - dřevěné bednění | 25 mm |
| | hoblované fošny s P+D, 140/25 mm | |

Legenda podlah

- | | | |
|----|--|--------|
| P1 | - kamenná dlažba 8/10 | 50 mm |
| | - lože z drčeného kameniva fr. 5/8 mm | 100 mm |
| | - podkladní vrstva ze štěrku fr. 0/32 mm | 200 mm |

Zodpovědný projektant	Vypracoval	PETR ŠONTKO Kamenice č.p. 87 356 01 Březová IČ 64371930 tel. 608 500 077
Ing. David Kojan	Ing. David Kojan	
Vodoprávní úřad : MÚ Sokolov, OŽP		Proj.stupeň : DÚR + DSP
Stavebník: město Habartov		
NÁZEV STAVBY : Vodní nádrž U potoka, k.ú. Habartov		Měřítko : 1:25
		Datum : 03/2024
Obsah : Přístřešek		Č.zakázky : 217/2021
		Č.přílohy : D.15