
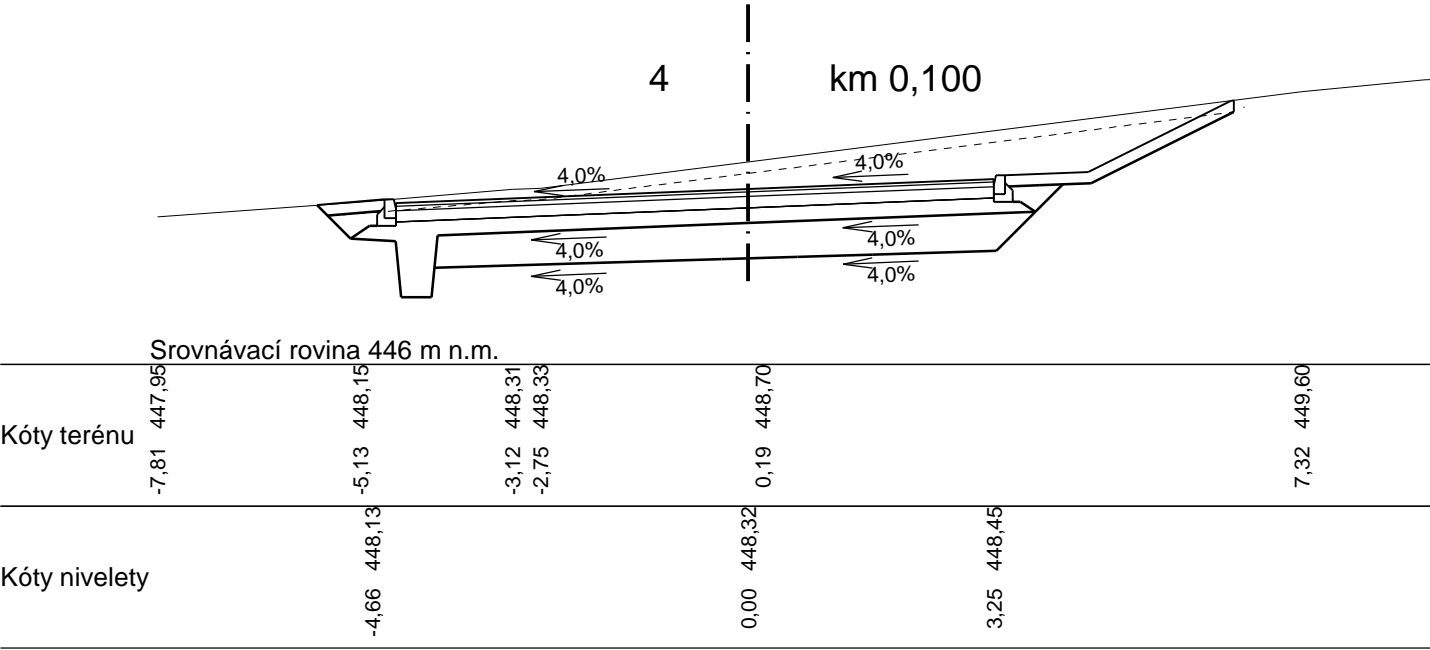
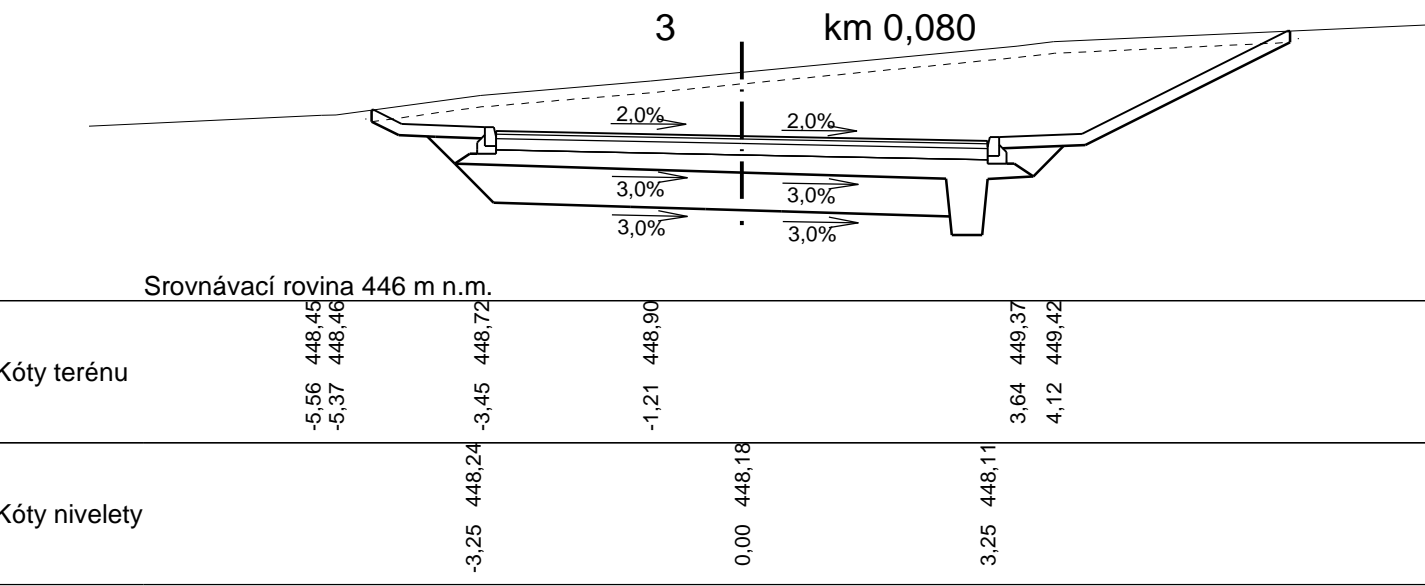
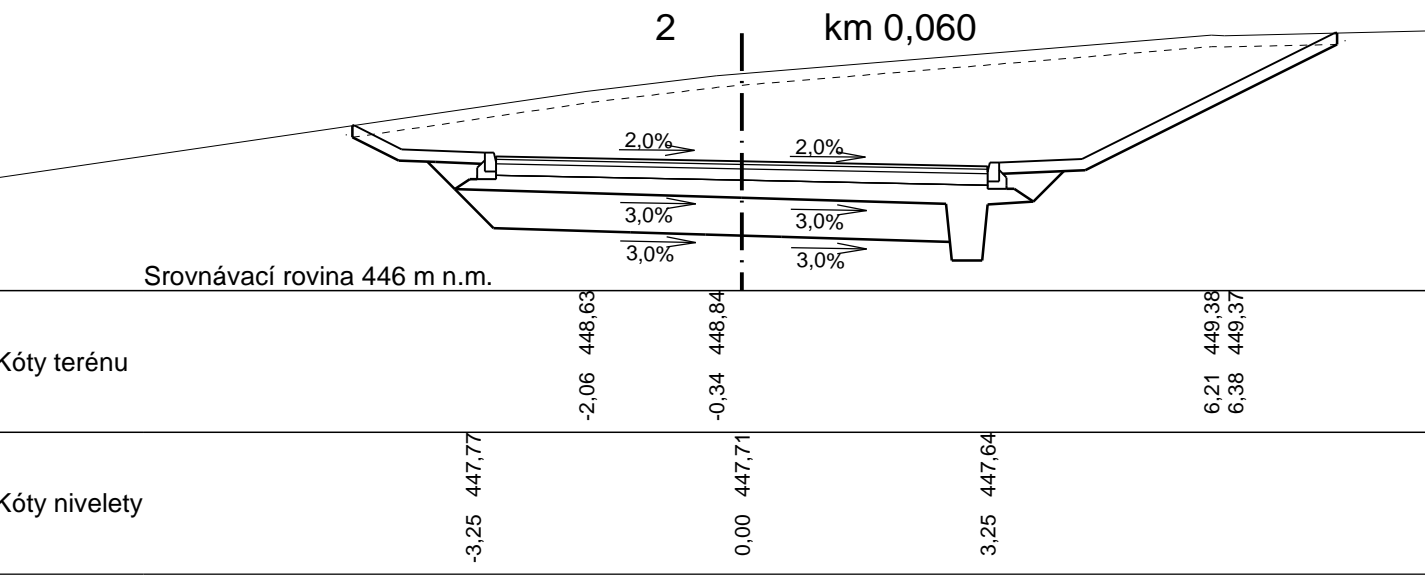


Výstavba inženýrských sítí a komunikace  
pro rodinné domy v lokalitě Třešňovka,  
Kynšperk nad Ohří 357 51  
SO 105 Účelová cesta za sjezdem na parcelu č.p. 911/1  
Příčné řezy  
M 1:100

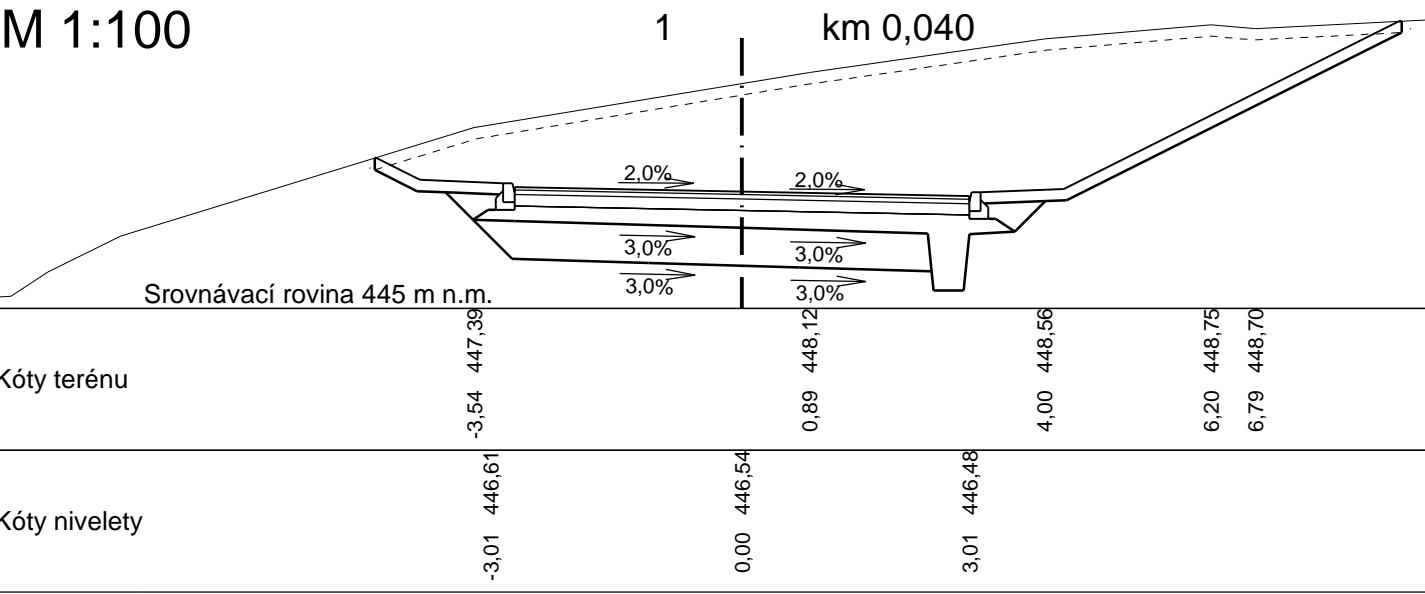

SOUŘADNICOVÝ SYSTÉM: S-JTSK  
VÝŠKOVÝ SYSTÉM: Bpv


SO 105 Účelová cesta za sjezdem na parcelu č.p. 911/1

Objednatel:

**Město Kynšperk nad Ohří**  
Jana A. Komenského 221/13  
357 51 Kynšperk nad Ohří

Zhotovitel DSP:

 **Valbek, spol. s r.o.**  
Vaňurova 505/17  
460 02 Liberec 3

	Vypracoval	Ing. J. Strnad		Zak. číslo	13-UL01-019
	Zodp. projektant	Ing. J. Strnad		Datum	08/2015
	Tech. kontrola			Stupeň	DSP
	Akce <b>Výstavba inženýrských sítí a komunikace pro rodinné domy v lokalitě Třešňovka, Kynšperk nad Ohří 357 51</b>			Počet formátů	3 x A4
				Měřítko	1:100
Zhotovitel: Valbek, spol. s r.o., stf. Ústí n. L. Děčínská 717/21 400 03 Ústí nad Labem	Příloha  Příčné řezy			5	Č. přílohy  Paré