



Výstavba inženýrských sítí a komunikace
pro rodinné domy v lokalitě Třešňovka,
Kynšperk nad Ohří 357 51
SO 101 Komunikace v obytné zóně
Vzorové příčné řezy
M 1:50


SO 101A

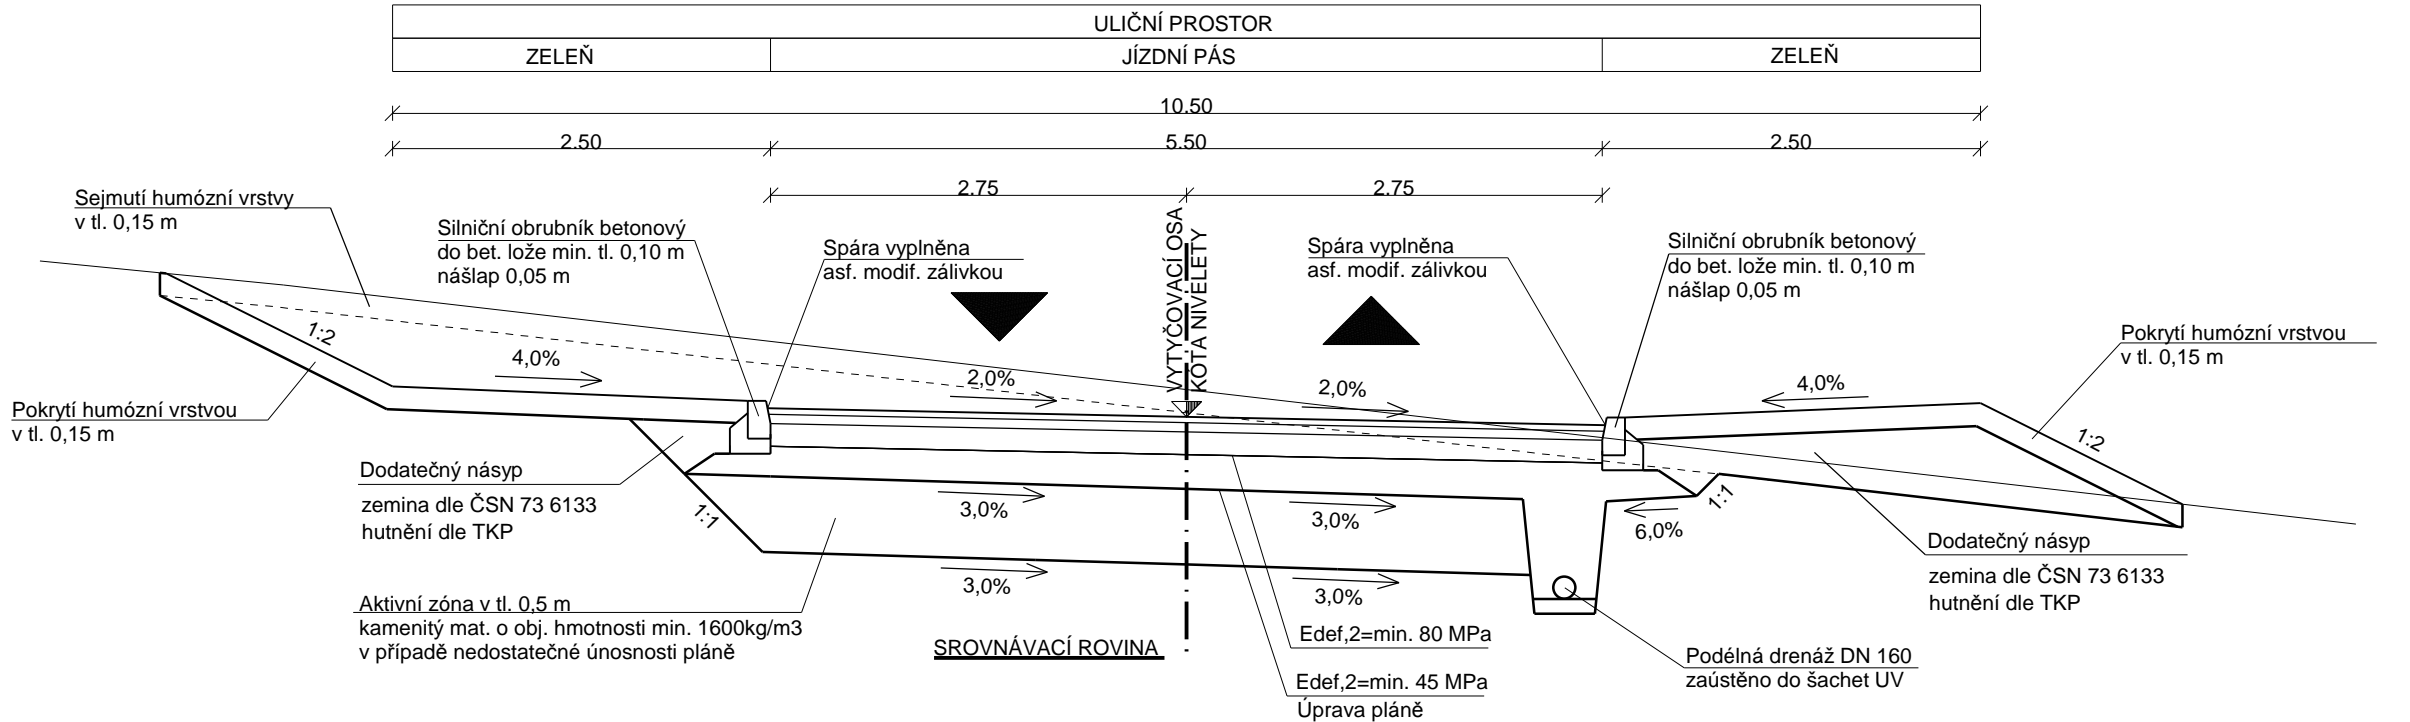

SO 101B V MÍSTĚ ZÚŽENÍ

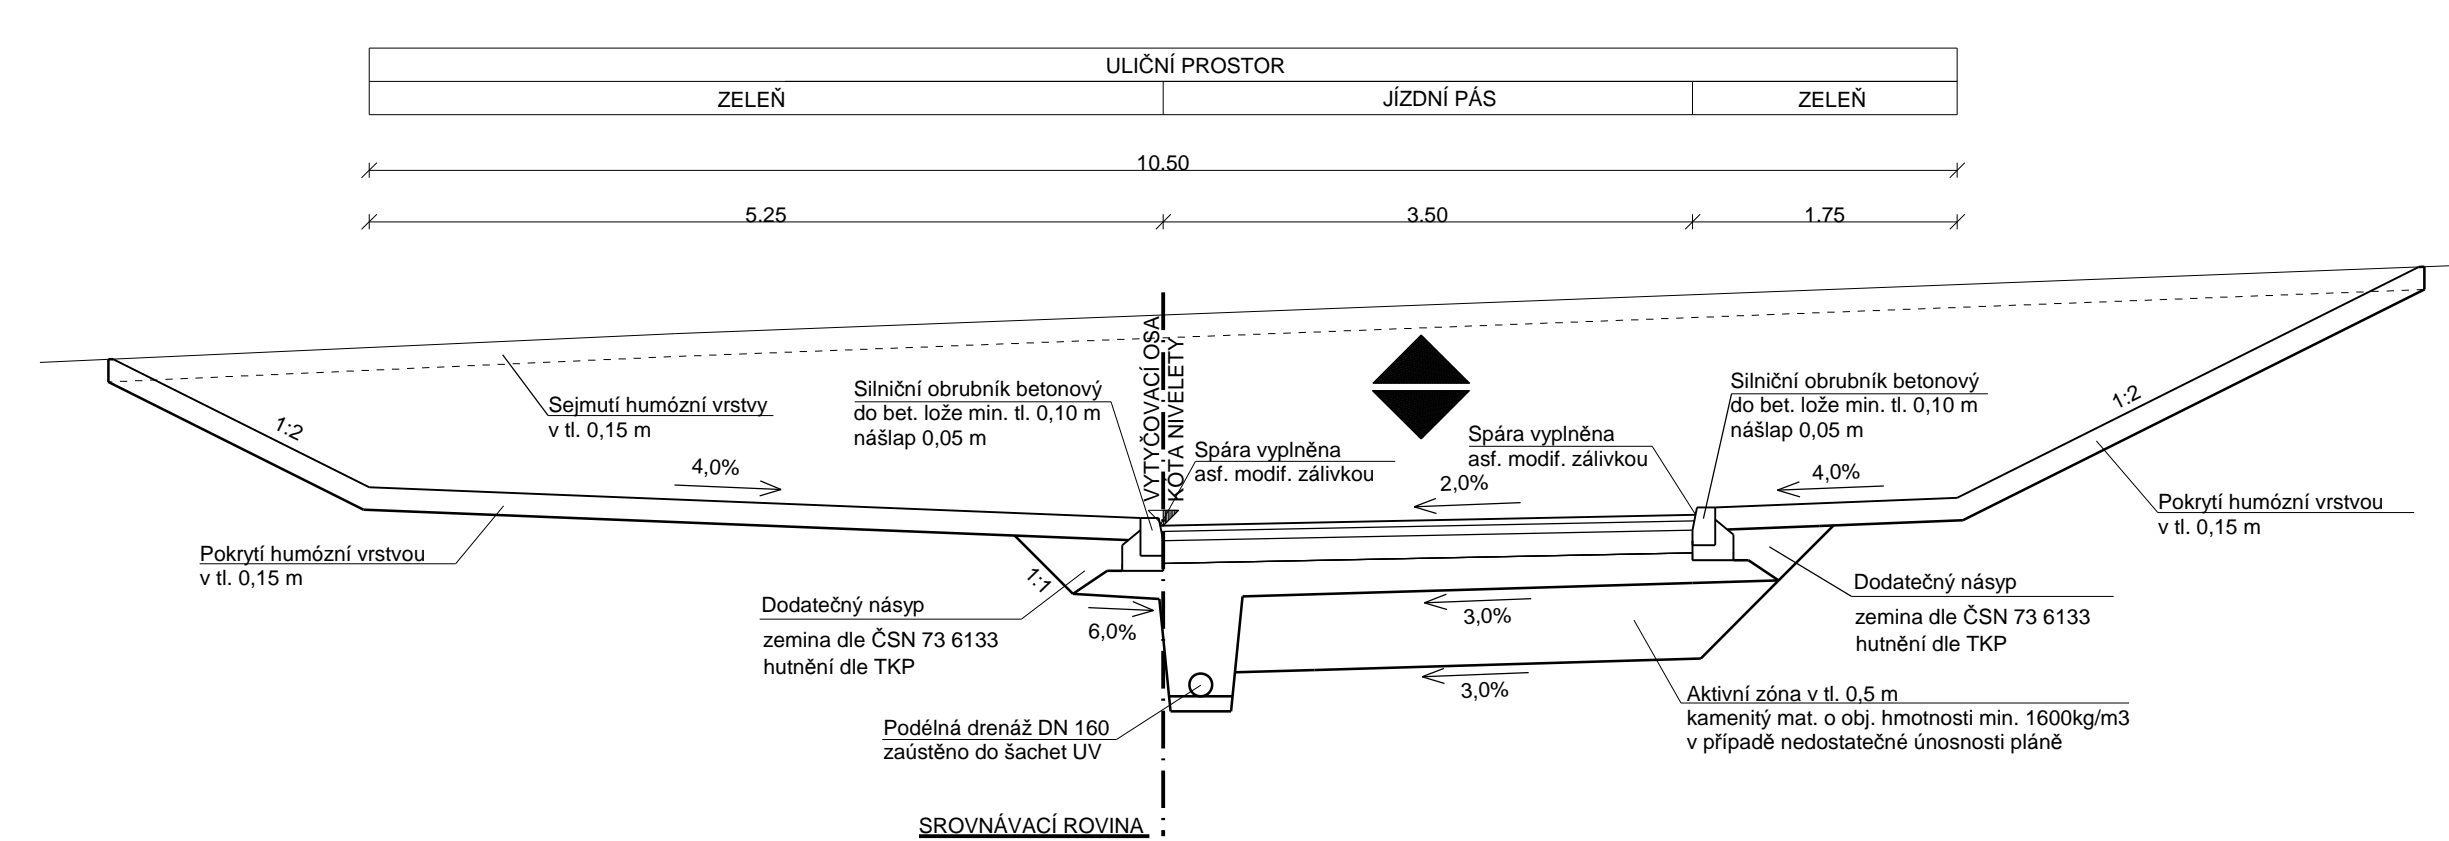

SO 101B V MÍSTĚ KONTEJNEROVÉHO STÁNÍ

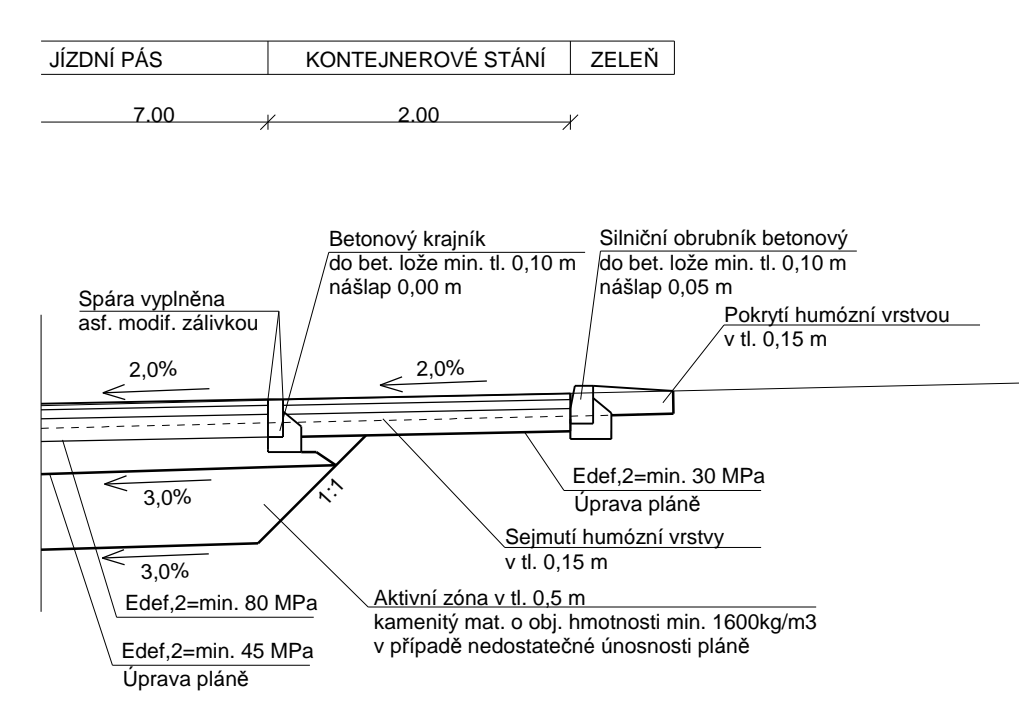

SOUŘADNICOVÝ SYSTÉM: S-JTSK
VÝŠKOVÝ SYSTÉM: BpV


SO 101 Komunikace v obytné zóně

Objednatel:

Město Kynšperk nad Ohří
Jana A. Komenského 221/13
357 51 Kynšperk nad Ohří

Zhotovitel DSP:

Valbek, spol. s r.o.
Vaňurova 505/17
460 02 Liberec 3

	Vypracoval	Ing. J. Strnad		Zak. číslo	13-UL01-019
	Zodp. projektant	Ing. J. Strnad		Datum	08/2015
	Tech. kontrola			Stupeň	DSP
	Akce Výstavba inženýrských sítí a komunikace pro rodinné domy v lokalitě Třešňovka, Kynšperk nad Ohří 357 51			Počet formátů	4 x A4
Měřítko				1:50	
Č. přílohy				Paré	
4					
Zhotovitel: Valbek, spol. s r.o., stř. Ústí n. L. Děčínská 717/21 400 03 Ústí nad Labem	Příloha	Vzorové příčné řezy			