



ŘEZ parkovištěm 1:50

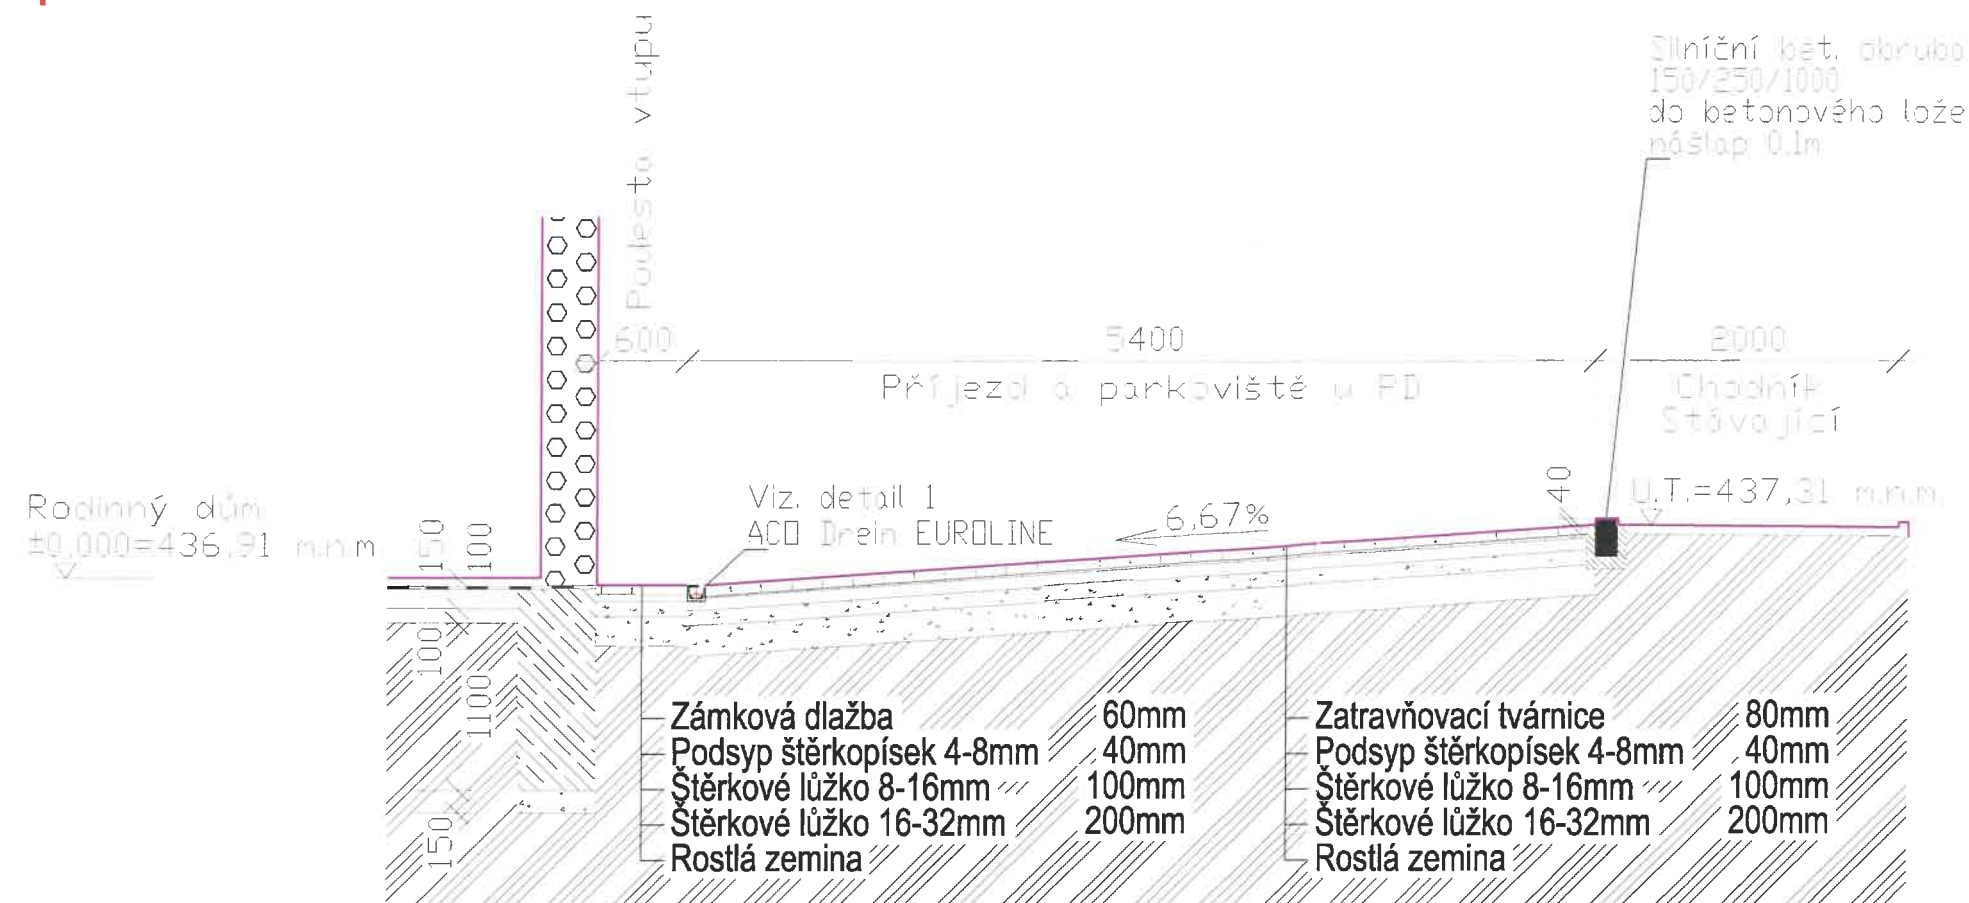

Detail 1 - 1:200

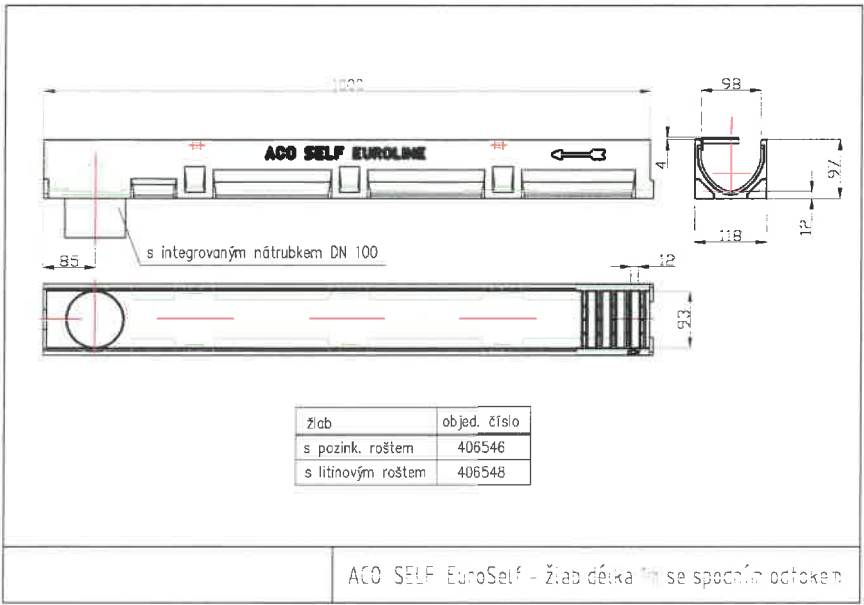

Ing. Jan Schrader
stavební projekty, statika

Zodp. projektant: Ing. Jan Schrader
stavební projekty, statika

Vypracoval: Luks Milan mob: 722 019 102
Křížová 168, Sokolov 356 01
Troller Jiří
Jeronymova 504, Sokolov 356 01
IČO: 446 44 302, DIČ: CZ 640 510 1439, mob: 602 415 538

Investor: Mgr. Ďurkovská Zdeňka a Mgr. Petřík Lukáš
Palackého 1212/10, 35002 Cheb

Akce: Novostavba rodinného domu
na p.p.č 938/3
katastrální území, Kynšperk nad Ohří

Obsah: Řez parkovištěm - Nový stav

Datum: Prosinec/2023

Čel: PD pro STP

Zakázka: 05/12/2023

Výkres číslo: D.1.1.3

Měř: 1:50