



## PODÉLNÝ ŘEZ SJEZDEM

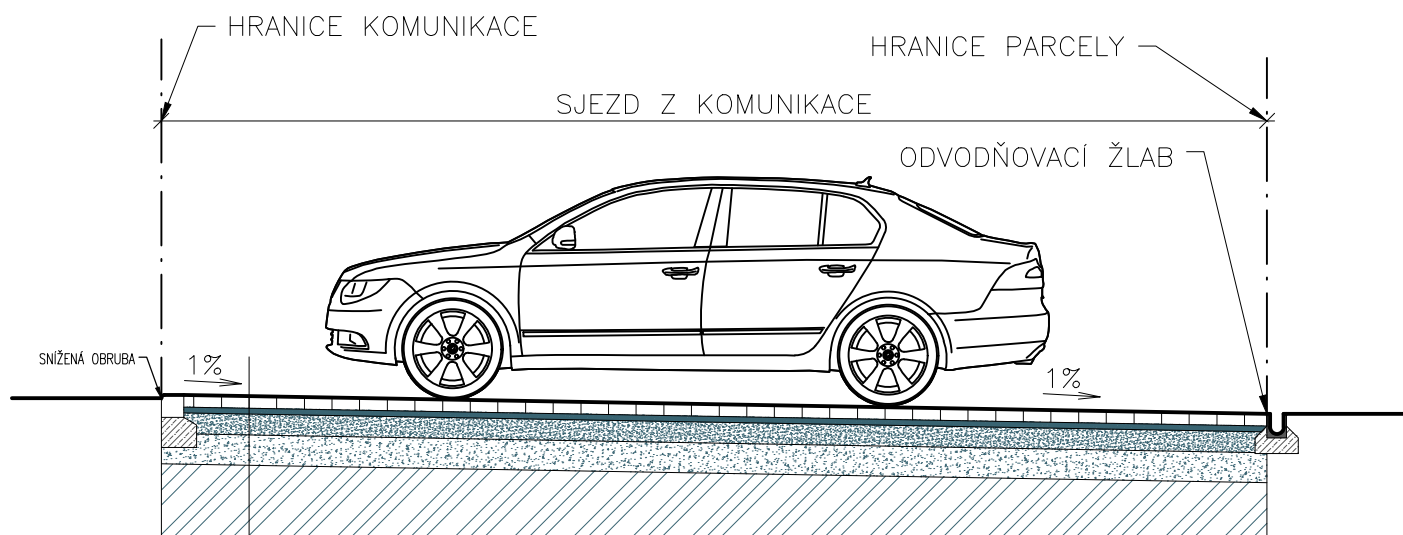

- ZÁMKOVÁ DLAŽBA POJEZDOVÁ TL. 80 mm
- ŠTĚRKOVÉ LOŽE PRO ZÁMKOVOU DLAŽBU FRAKCE 4/8 TL. 40 mm
- ŠTĚRKOVÝ NÁSYP FRAKCE 0/32 TL. 150 mm
- ŠTĚRKOVÝ NÁSYP FRAKCE 0/63 TL. 200 mm
- STÁVAJÍCÍ ZEMINA

## PŘÍČNÝ ŘEZ SJEZDEM

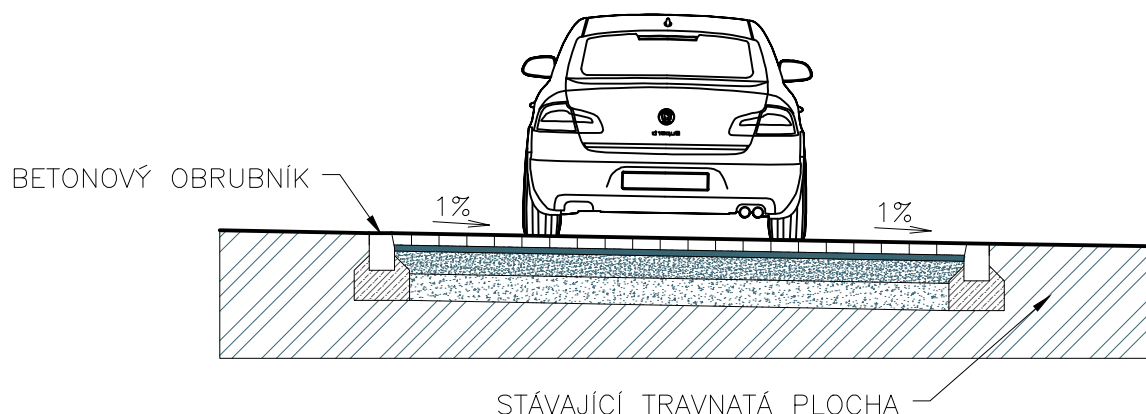

DOKUMENTACE JE VE STUPNI STAVEBNÍ OHLÁŠENÍ/POVOLENÍ.  
NEJEDNÁ SE O PROVÁDĚCÍ A REALIZAČNÍ DOKUMENTACI.  
±0,000=447,065 m.n.m.

Hlavní projektant :	Projektant části :	Autorizace :
<b>DASPRO</b>		
Vedoucí projektu : Ing. Jan Dudík, Vidov 115, 370 07 České Budějovice, projekce dopravních staveb		
Zodpovědný projektant : Ing. Pavel Hrobař, Kunčice 326, 561 51 Letohrad autorizovaný inženýr v oboru pozemní stavby č. 0701569		
Vypracoval : Lukáš Mikuláščík, Dukelská 645, 391 02 Sezimovo Ústí		
Investor : Iveta Bouzková, Lidické nábřeží 212, 356 01 Sokolov		
KÚ : Kynšperk nad Ohří [678627]	Parcelní číslo : 938/11	Číslo zak. :
Akce : <b>Novostavba RD - Bouzková</b>		Datum : leden 2023
Obsah : <b>ŘEZ - PODÉLNÝ A PŘÍČNÝ</b>		Ozn. části : D.1.5
		Měřítko : <b>1:50</b>
		Č. výkresu : D.1.5.02
		Paré :