LEGENDA:

NAVRHOVANÉ KONSTRUKCE

Plochy s povrchem z betonové dlažby tl. 60 mm

Plochy s povrchem z betonové dlažby tl. 80 mm

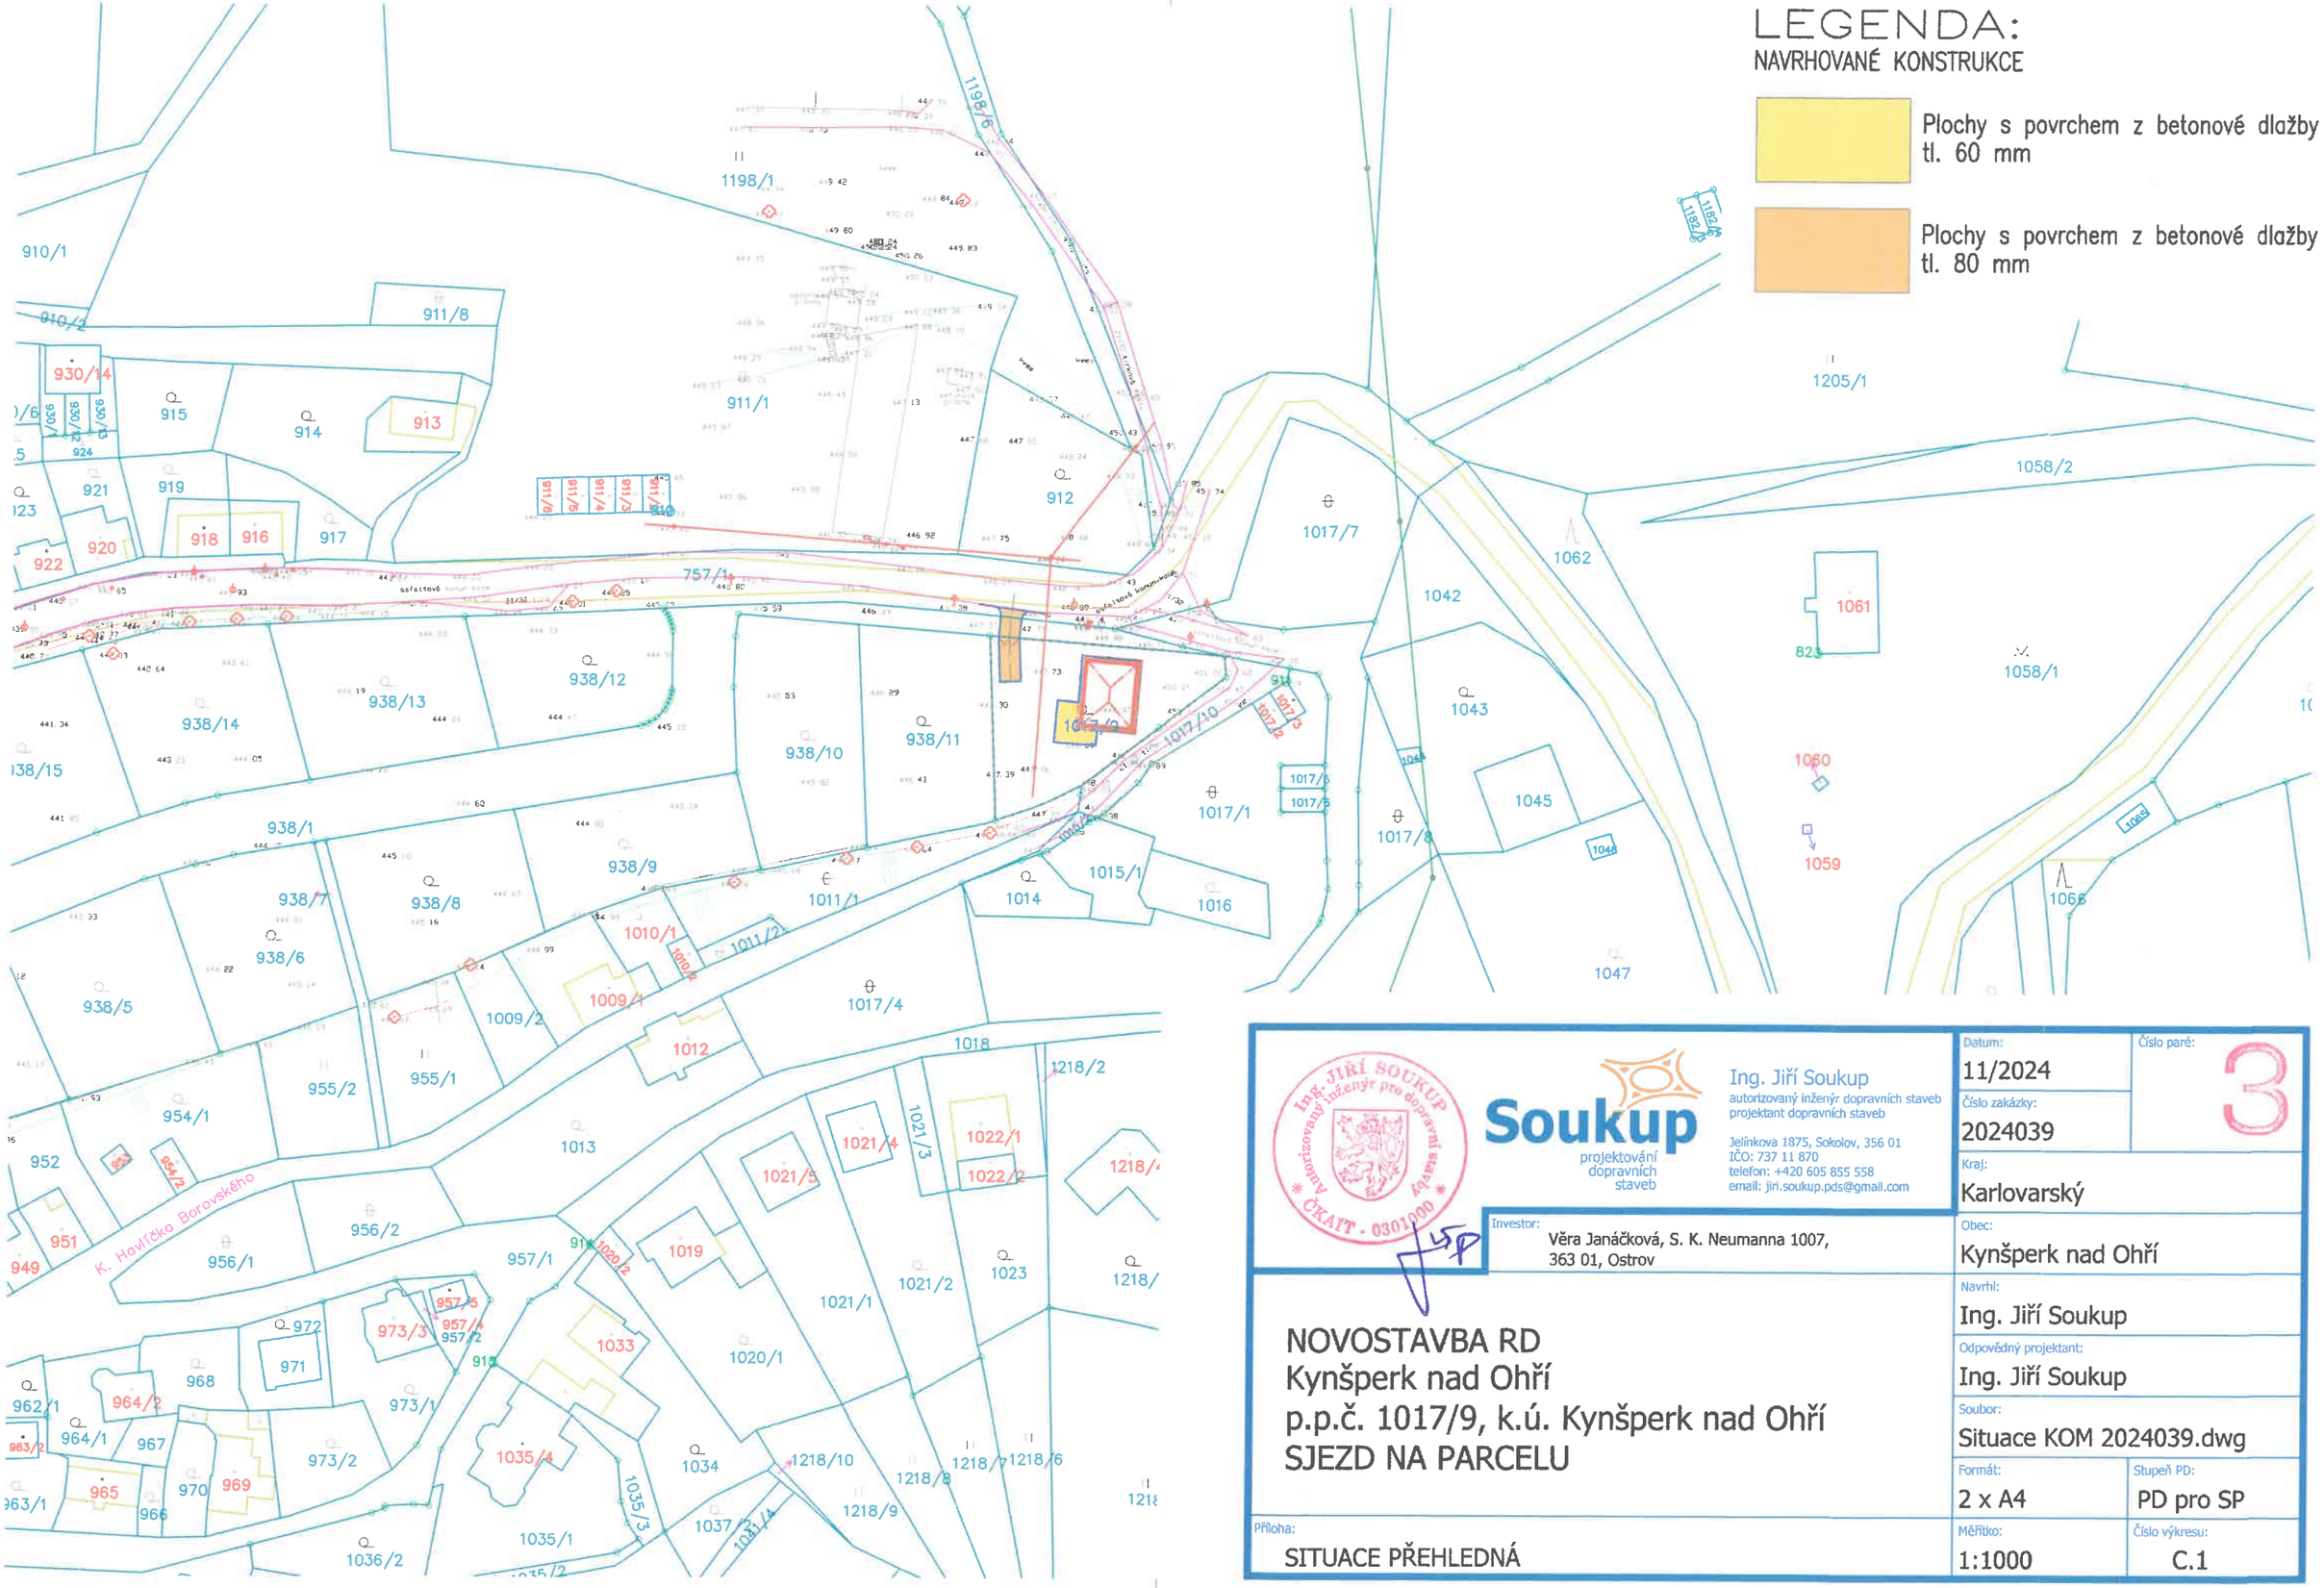

Ing. Jiří Soukup
autorizovaný inženýr dopravních staveb
projektant dopravních staveb

Jelínkova 1875, Sokolov, 356 01
IČO: 737 11 870
telefon: +420 605 855 558
email: jiri.soukup.pds@gmail.com

Investor: Věra Janáčková, S. K. Neumanna 1007, 363 01, Ostrov

NOVOSTAVBA RD
Kynšperk nad Ohří
p.p.č. 1017/9, k.ú. Kynšperk nad Ohří
SJEZD NA PARCELU

Příloha: SITUACE PŘEHLEDNÁ

Datum: 11/2024	Číslo paré: 3
Číslo zakázky: 2024039	
Kraj: Karlovarský	
Obec: Kynšperk nad Ohří	
Navrhl: Ing. Jiří Soukup	
Odpovědný projektant: Ing. Jiří Soukup	
Soubor: Situace KOM 2024039.dwg	
Formát: 2 x A4	Stupeň PD: PD pro SP
Měřítko: 1:1000	Číslo výkresu: C.1