


KOORDINAČNÍ SITUACE STAVBY, M 1:250

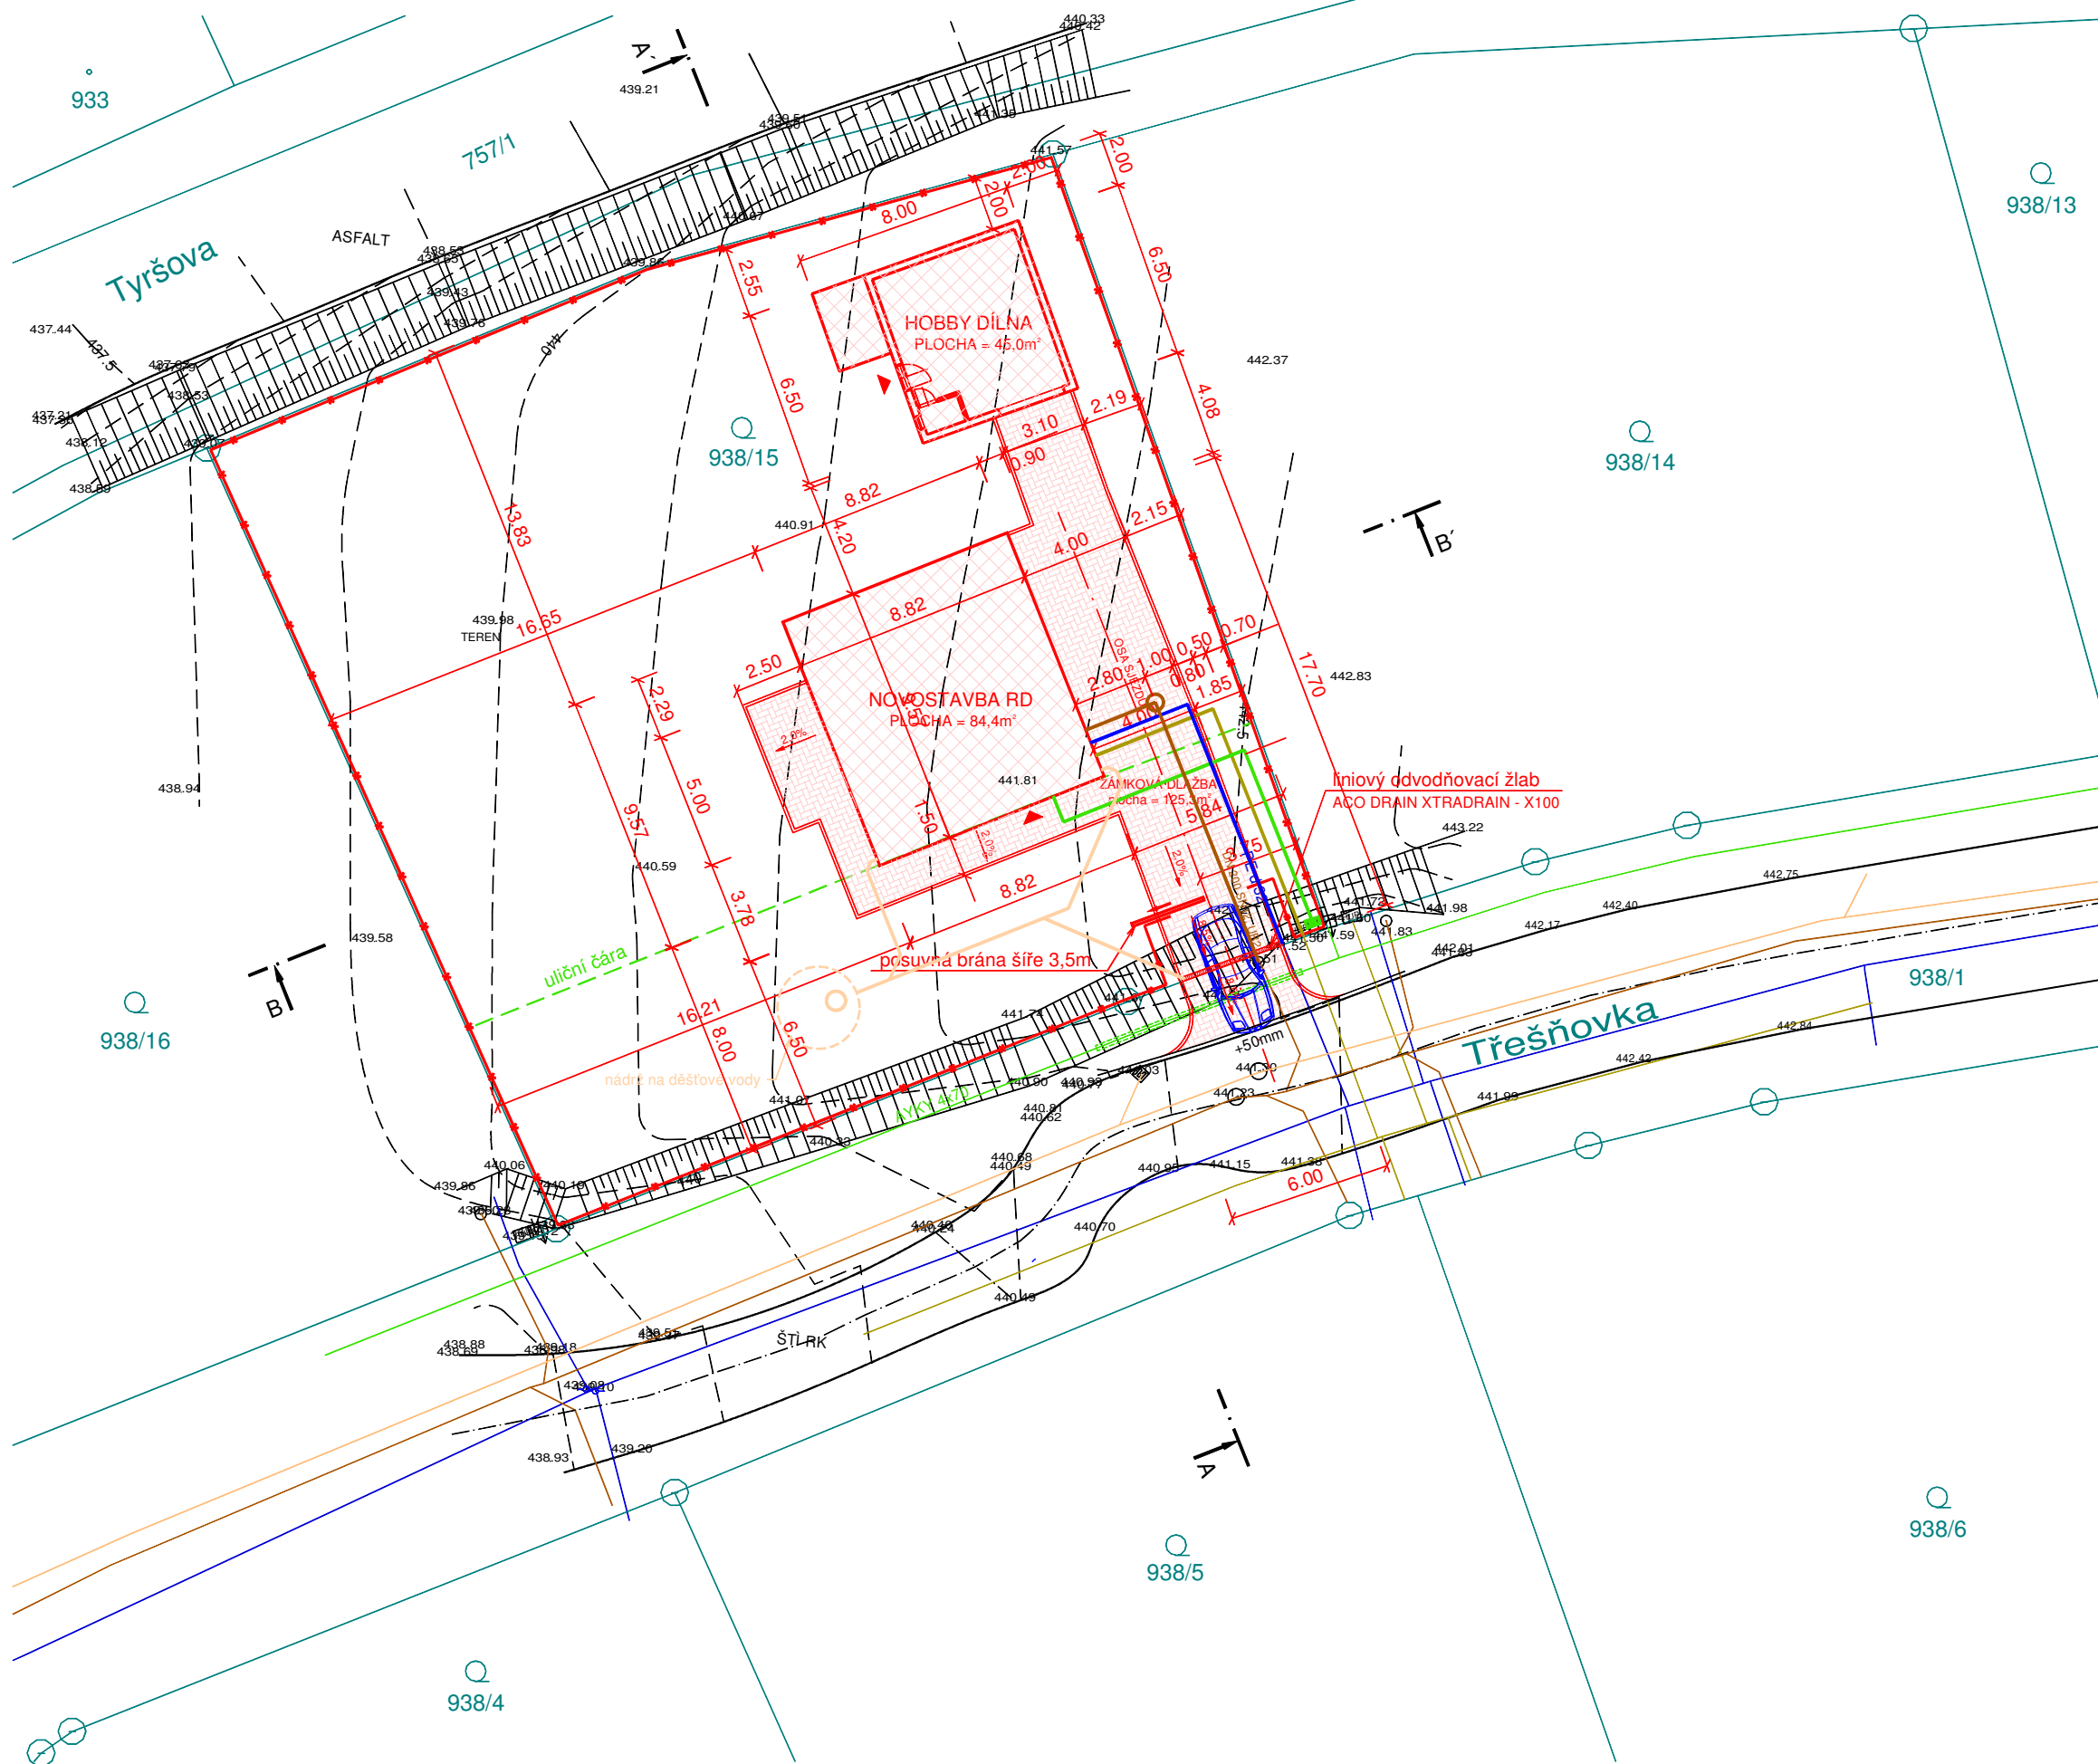

LEGENDA:

LEGENDA ČAR:

- KATASTR NEMOVITOSTÍ
- OBRYŠ STÁVAJÍCÍCH KONSTRUKCÍ
- OBRYŠ NOVÝCH KONSTRUKCÍ
- ULIČNÍ ČÁRA (8,0M OD HRANICE POZEMKU)
- NOVÉ DRÁTĚNÉ OPLOČENÍ VÝŠKY 1,8M

LEGENDA SÍTÍ:

- ROZVODY NN VE SPRÁVĚ SPOL. ČEZ
- ROZVODY STL PLYNOVODU VE SPRÁVĚ SPOL. GRIDSERVICES
- ROZVODY SPLAŠKOVÉ KANALIZACE VE SPRÁVĚ SPOL. VEOLIA
- ROZVODY DEŠŤOVÉ KANALIZACE VE SPRÁVĚ SPOL. VEOLIA
- ROZVODY VODOVODU VE SPRÁVĚ SPOL. VEOLIA

LEGENDA PŘÍPOJEK:

- ZEMNÍ ROZVODY NN, CYKY 4Jx10+CYKY 3Jx1,5
- ROZVODY NTL PLYNOVODU, PE HD 100 SDR 11 d 32x3.0
- ROZVODY SPLAŠKOVÉ KANALIZACE, PVC DN 150
- ROZVODY DEŠŤOVÉ KANALIZACE, KG DN 150, KG DN125
- ROZVODY VODOVODU, PE HD 100 SDR 11 d 32x3.0

LEGENDA PLOCH:

- NOVĚ BUDOVANÝ OBJEKT
- NOVĚ BUDOVANÁ ZPEVNĚNÁ PLOCHA Z BETONOVÉ ZÁMKOVÉ DLAŽBY

POZNÁMKA:

STAVBOU SJEZDU BUDE DOTČEN POZEMEK 938/1 VE VLASTNICTVÍ MĚSTA KYNŠPERK NAD OHŘÍ V PLOŠE CCA 11,0M2. TRASY INŽENÝRSKÝCH SÍTÍ JSOU ZOBRAZENY POUZE ORIENTAČNĚ. PŘED ZAPOČETÍM STAVEBNÍCH PRACÍ JE NUTNÉ ZAJISTIT VYTÝČENÍ STÁVAJÍCÍCH TRAS INŽENÝRSKÝCH SÍTÍ.

Index změny:	Popis změny:	Datum:	Provedl:	Podpis:

Kreslil: Jiří Nováček	Projektant: Jiří Nováček	Zodp. projektant: Ing. Martin Kroc	Konstrukční kancelář pro pozemní stavby Ing. Vlastimil Čegan <small>Autorizovaný inženýr v oboru statika a dynamika staveb - ČKAIT 1300291</small> IČO: 702 38 740 vlastimil.čegan@seznam.cz telefon : 602 212 700 Office: Americká 1, 350 02 Cheb	
St.ú.: Sokolov			Jiří Nováček <small>Projekční činnost se specializací</small> IČO: 06436943 novacij@seznam.cz telefon : 776 211 125	
Obec: Kynšperk nad Ohří			Stupeň: DSP	Formát: 3A4
Investor: SJM Krejčí Petr a Krejčová Tereza, Lesní 1393/6, 35002 Cheb			Měřítok: 1:250	Datum: 02/21
Akce: Novostavba rodinného domu na p.p.č.938/15, k.ú. Kynšperk nad Ohří, ulice Třešňovka			Č. zakázky: 2101-03	Č. přílohy: C.2
Část: C. Situační výkresy				
Obsah: Koordinační situace stavby				