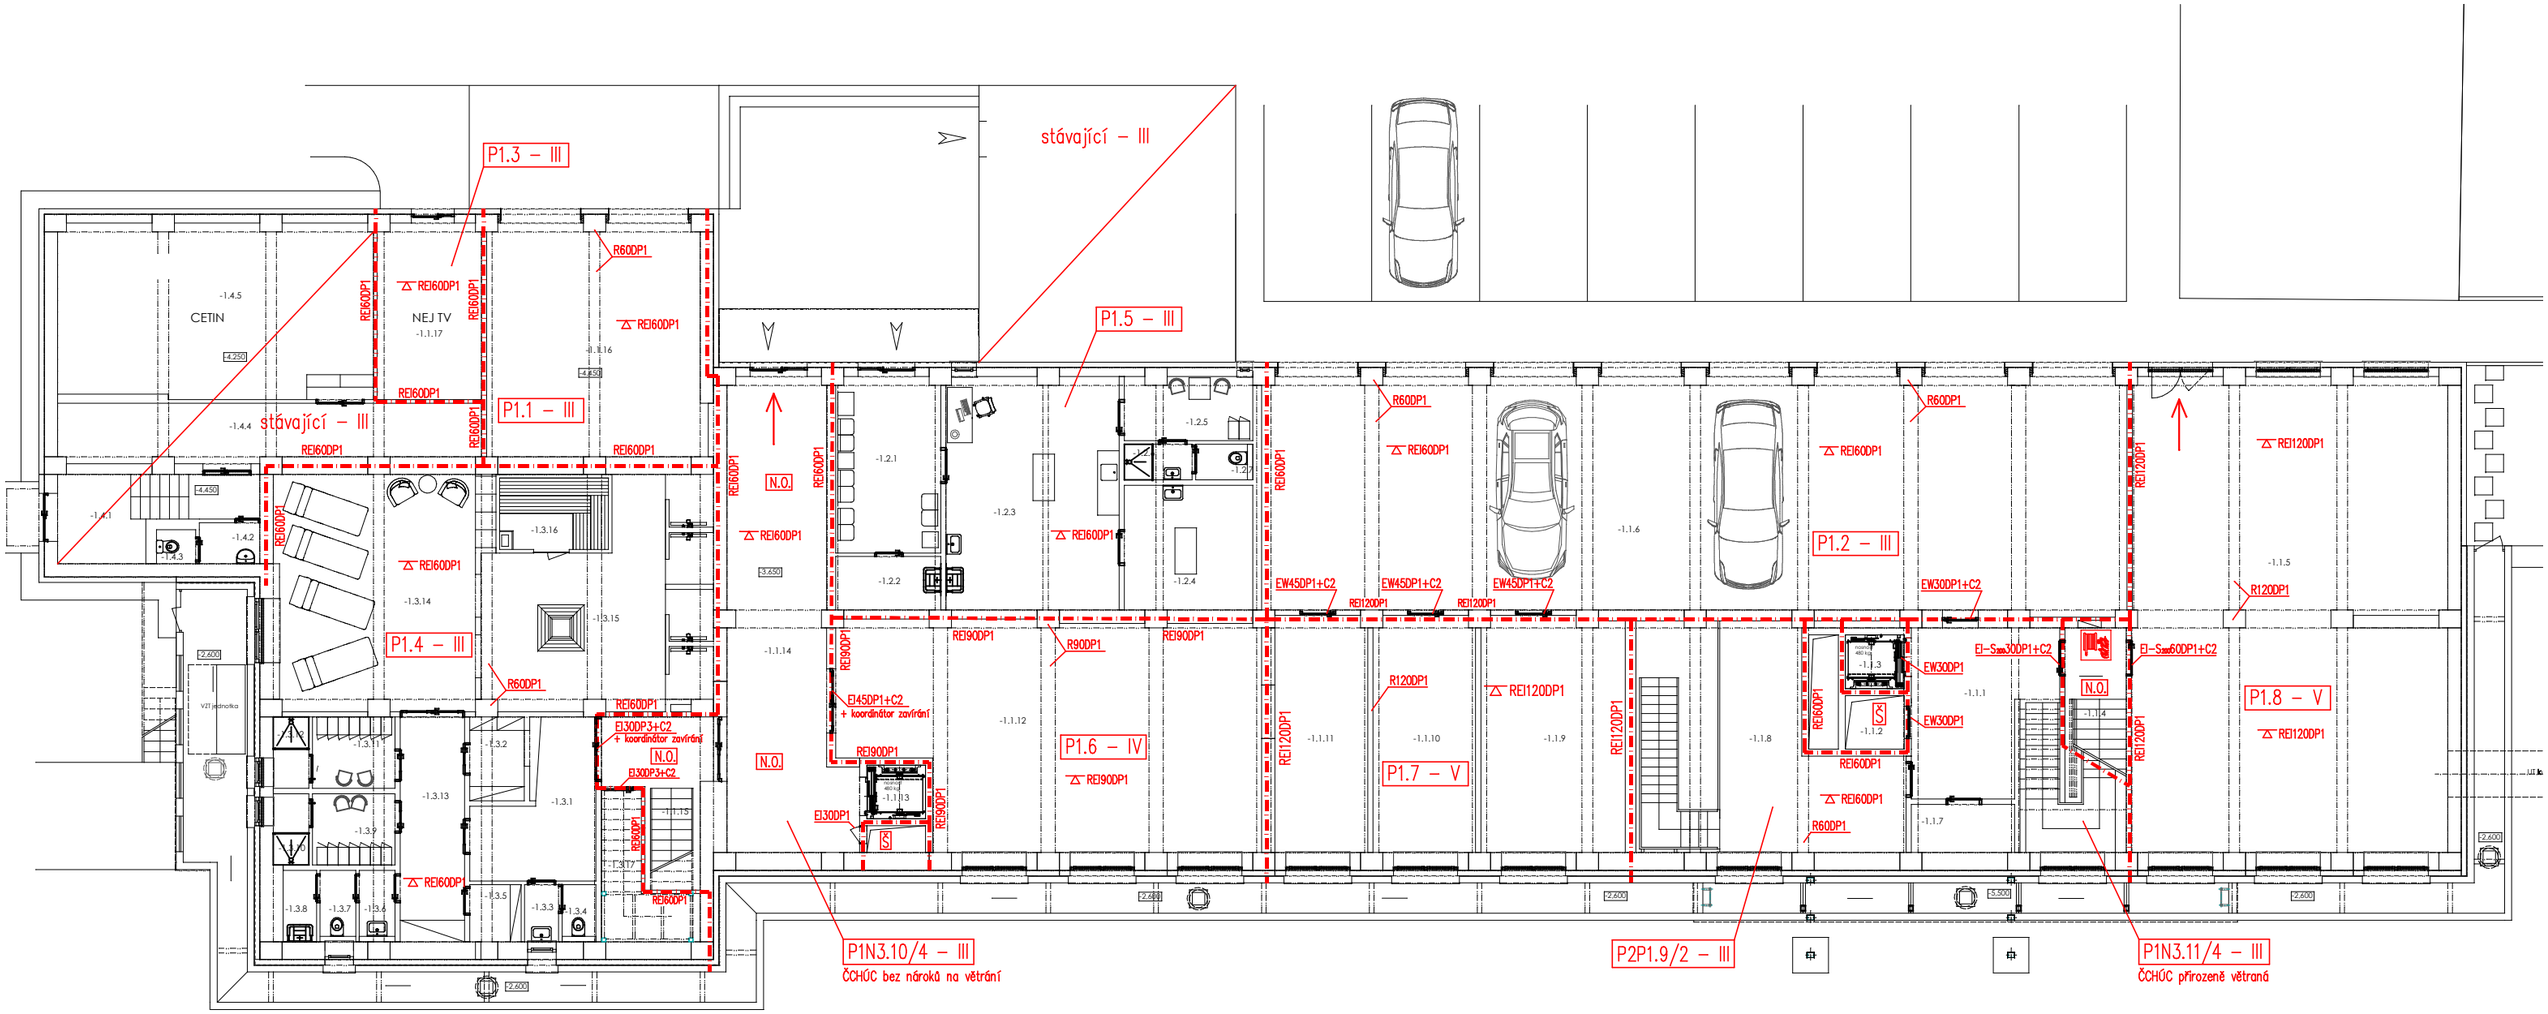

REKONSTRUKCE BUDOVY MM HABARTOV
k.ú. Habartov, p.p.č. 1

- půdorys 1.PP