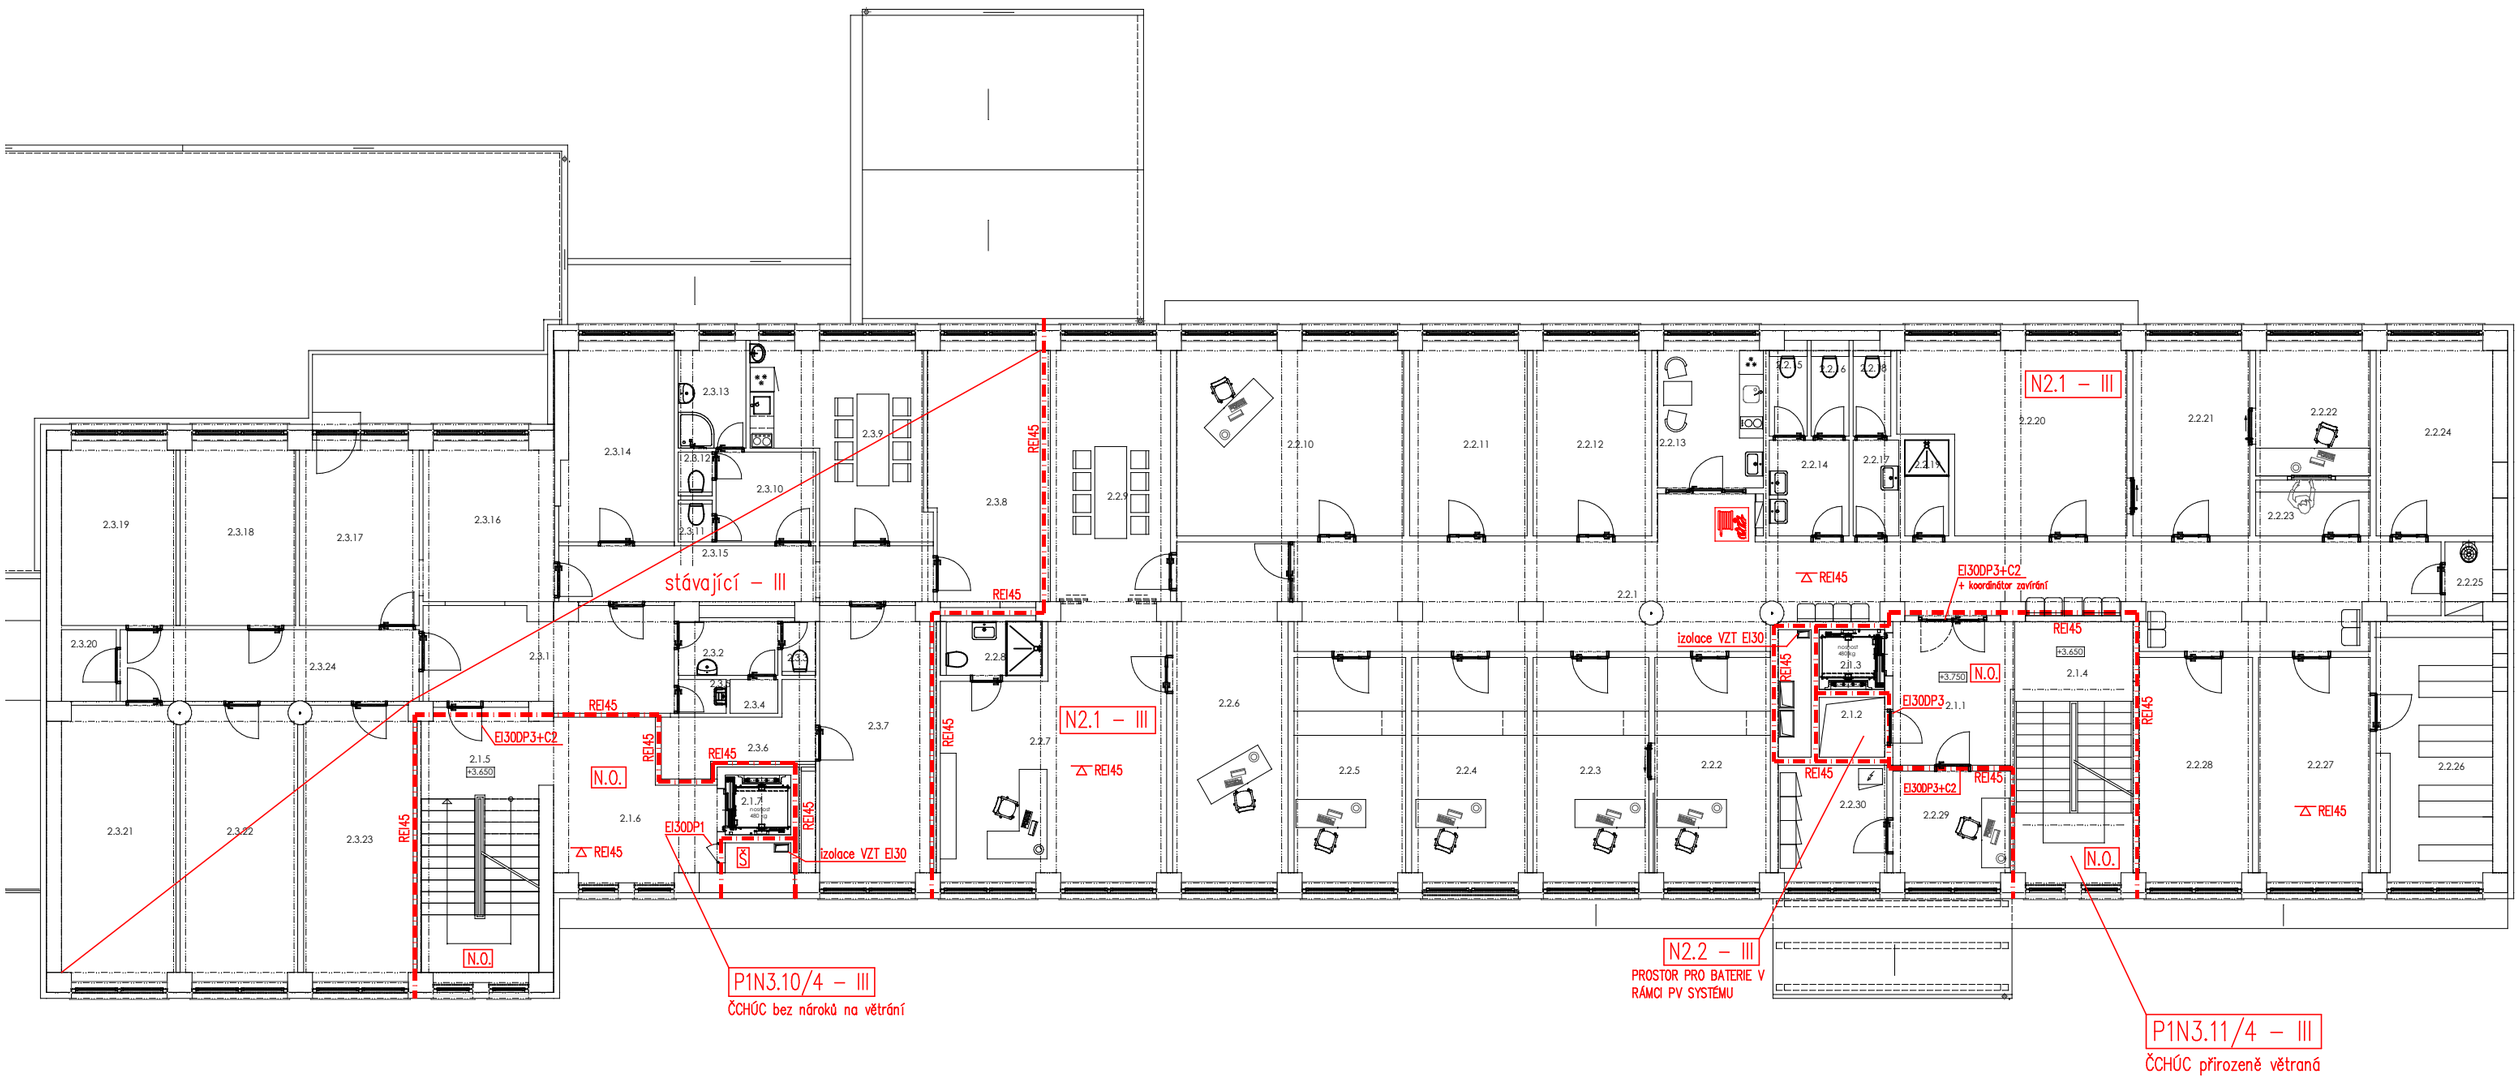


**REKONSTRUKCE BUDOVY MM HABARTOV**
k.ú. Habartov, p.p.č. 1

**- půdorys 2.NP**