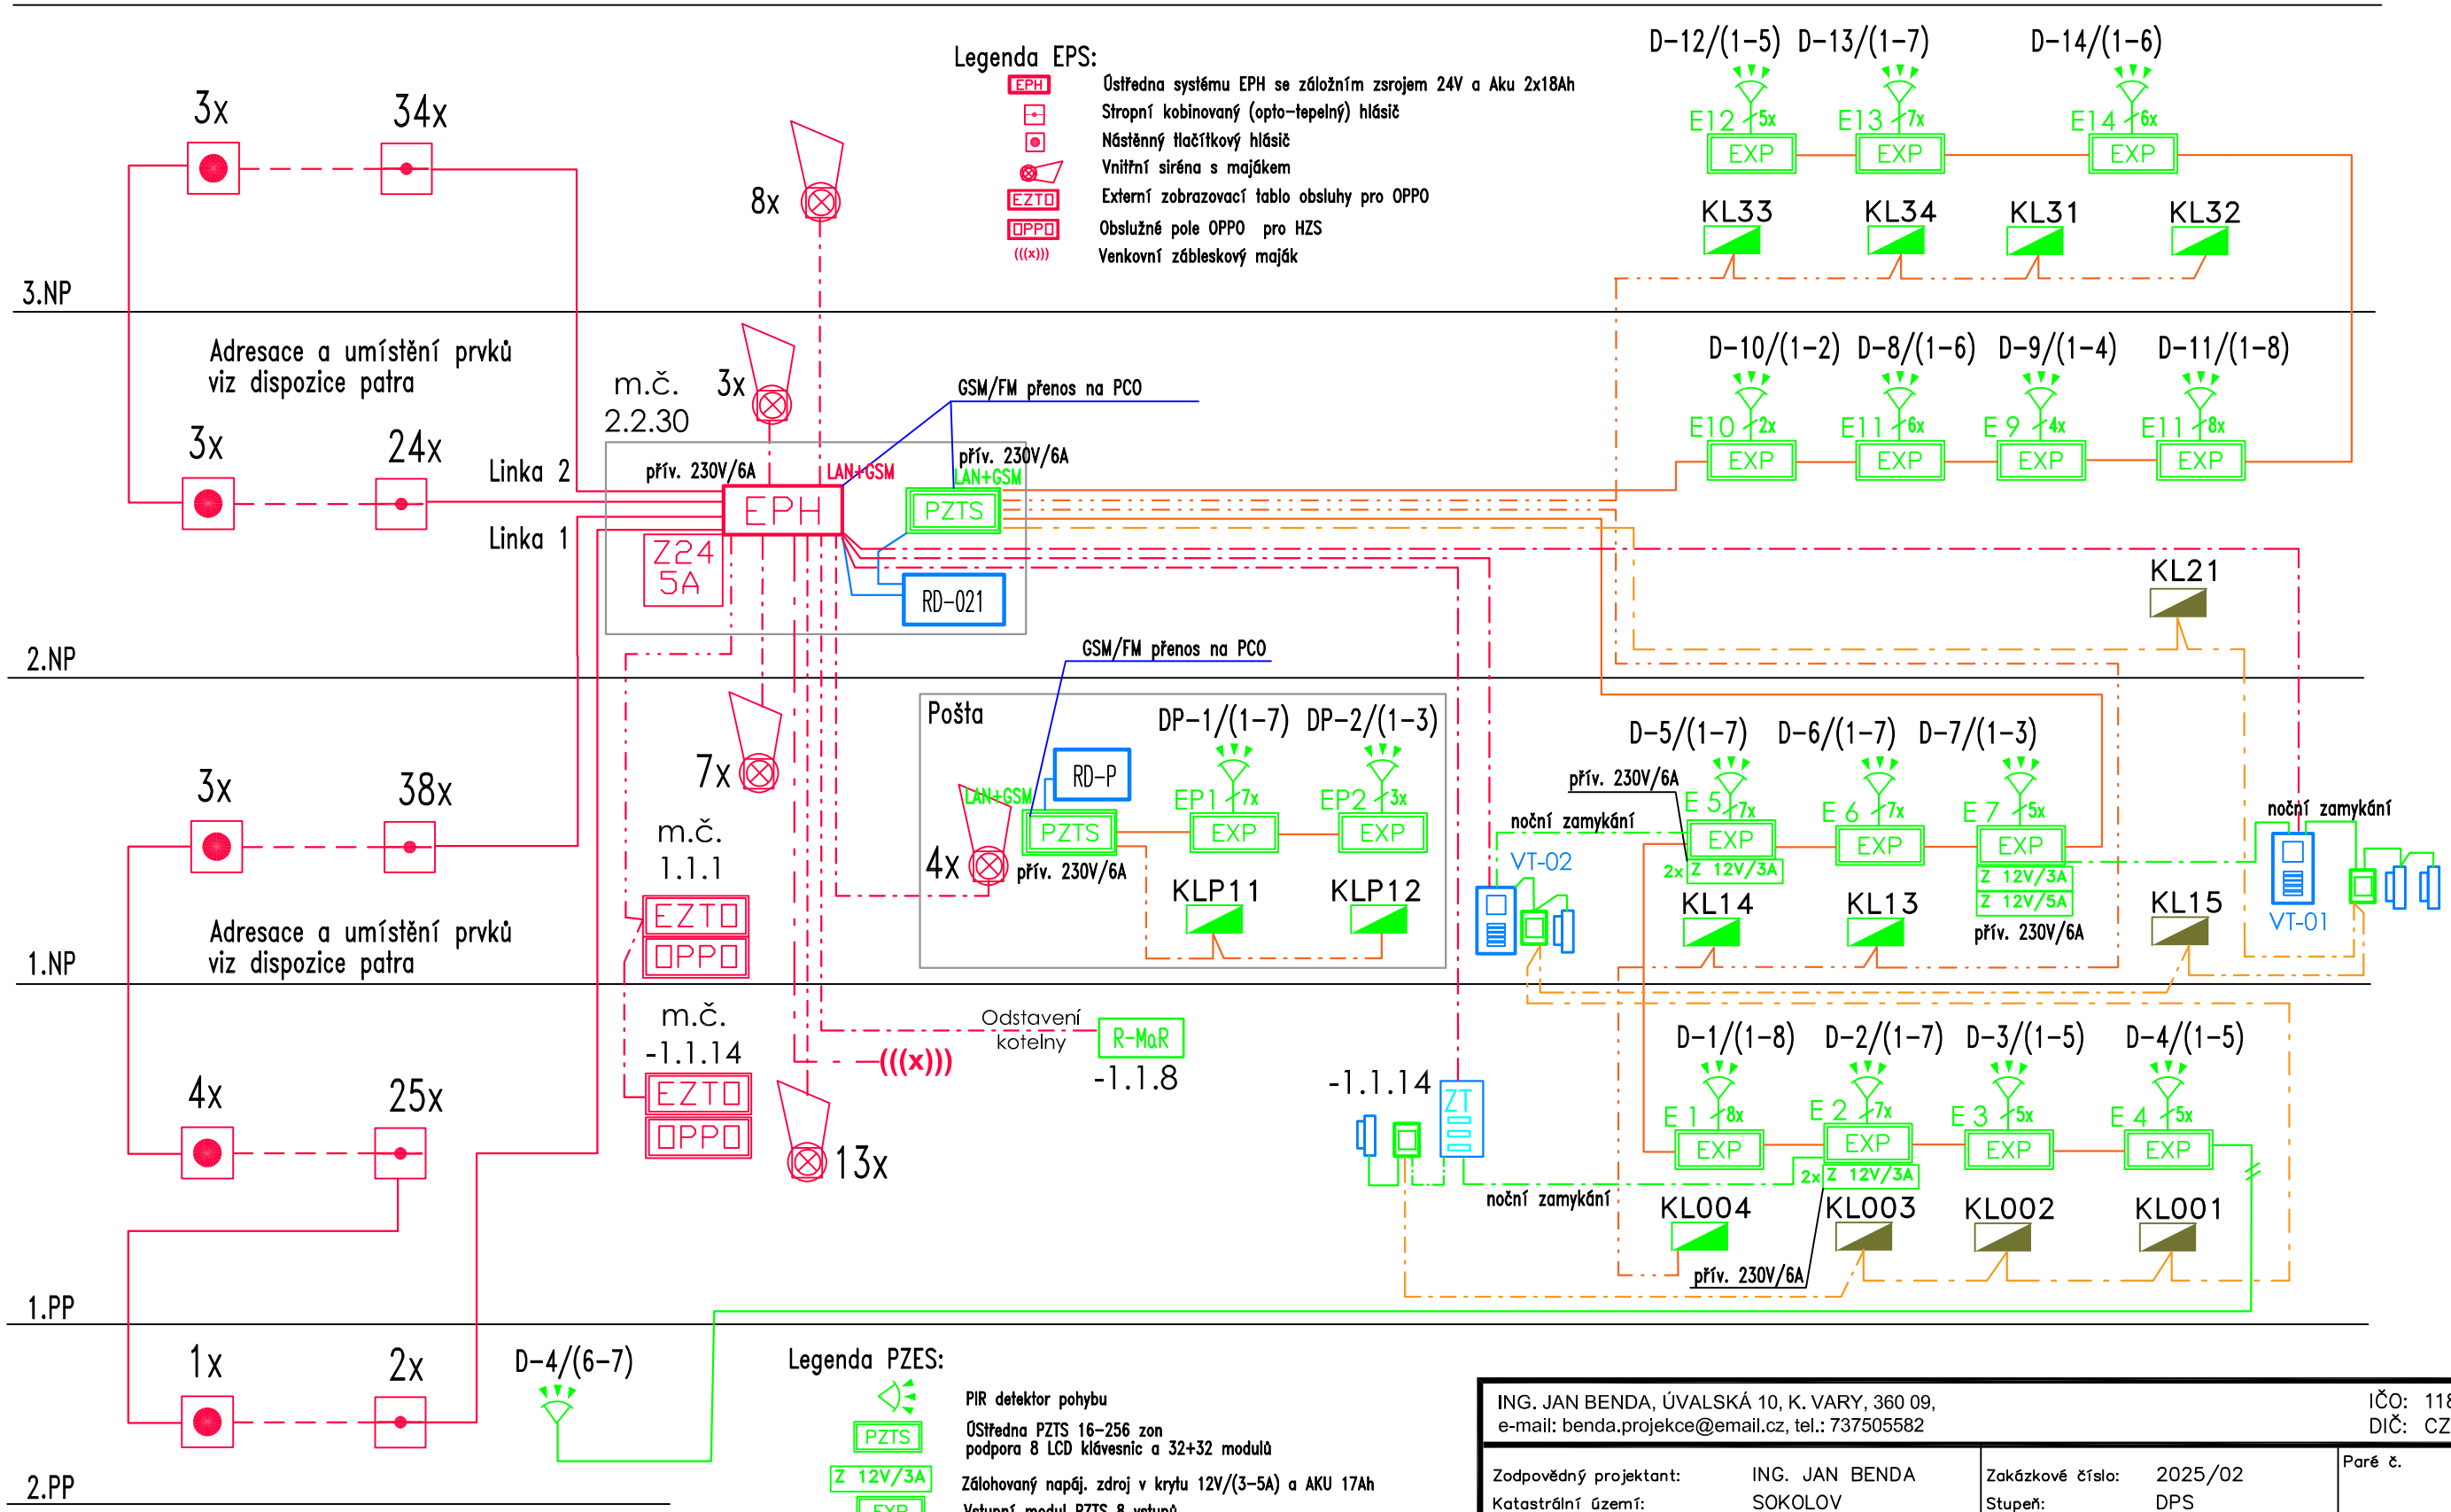

Legenda kabeláže:

- Kabelová trasa PZTS a VT pro ovl. zámku H05VV-F 4x1,5mm
- Kabelová trasa PZTS kabel(y) sykfy 4x2x0,5mm
- Kabelová trasa PZTS kabel(y) J-Y(st)Y 2x2x0,8mm expandéry a blok. klávesnice
- Kabelová trasa PZTS kabel(y) J-Y(st)Y 2x2x0,8mm systémové kláv. a řídící jedn. čteček
- Kabelová trasa EPH komunikační linka J-h(st)h 2x2x0,8mm
- Kabelová trasa EPH ovládací kabel s funkční sch. Eurofire EF180 2x1,5mm
- Kabelová trasa EPH kom. kabel s funkční sch. Eurofire EF180 4x2x0,8mm
- Kabelová trasa STK kabel(y) UTP cat.6

Legenda PZES:

- PIR detektor pohybu
- PZTS Ústředna PZTS 16-256 zon podpora 8 LCD klávesnic a 32+32 modulů
- Z 12V/3A Zálohovaný napáj. zdroj v krytu 12V/(3-5A) a AKU 17Ah
- EXP Vstupní modul PZTS 8 vstupů
- LCD sběrnicová bloková klávesnice (jako modul)
- LCD sběrnicová systémová klávesnice
- Nástěnná čtečka bezkontaktních karet(čipů)

Legenda STK:

- RD-P STK Rack s vybavením
- Nástěnný IP Video vrátný s PoE napájením přívod 1x kabel UTP Cat.6
- Nástěnné zvonkové vstupní tablo
- Elektromechanický samozamykací zámek, včetně průchodky do dveří nebo napojení na automatické dveře

ING. JAN BENDA, ÚVALSKÁ 10, K. VARY, 360 09,
e-mail: benda.projekce@email.cz, tel.: 737505582
IČO: 118 78 380
DIČ: CZ7606121886

Zodpovědný projektant:	ING. JAN BENDA	Zakázkové číslo:	2025/02	Parc. č.
Katastrální území:	SOKOLOV	Stupeň:	DPS	
Stavební úřad:	SOKOLOV	Datum:	04/2025	
Obec:	HABARTOV	Formát:	2A4	

Investor: MĚSTO HABARTOV, NÁM. PŘÁTELSTVÍ 112, HABARTOV

název stavby:

REKONSTRUKCE BUDOVY MM HABARTOV

k.ú. Habartov, p.p.č. 1

profese:	D.1.4e Elektroinstalace – slaboproudá zařízení	SO(PS):
obsah výkresu:	BLOKOVÉ SCHÉMA SLA	Měřítko: / Č.výk.: D.1.4e -006