

Výkres vytvořil program pp_vod
KATASTRY
PARCELNÍ ČÍSLA
DRUH POVRCHU
VZDÁL. OBJEKTŮ A VRCHOL. BODŮ
OZNAČENÍ VRCHOLOVÝCH BODŮ

MĚŘÍTKA 1:250/100

KÓTA UPRAVENÉHO TERÉNU

HLOUBKA VÝKOPU

KÓTA VÝKOPU

KÓTA DNA POTRUBÍ

KÓTA PŮVODNÍHO TERÉNU

SROVNÁVACÍ ROVINA

STANIČENÍ [km/m]
DN[mm]–MATERIÁL–DÉLKA[m]
SKLON[?]-DÉLKA[m]
ULOŽENÍ


(c)AutoPEN Liberec, tel:481120160, autopen@volny.cz

Habartov		
868/1	1	868/1
dlažba		beton
23.35		6.24

ZT

1

MÚ

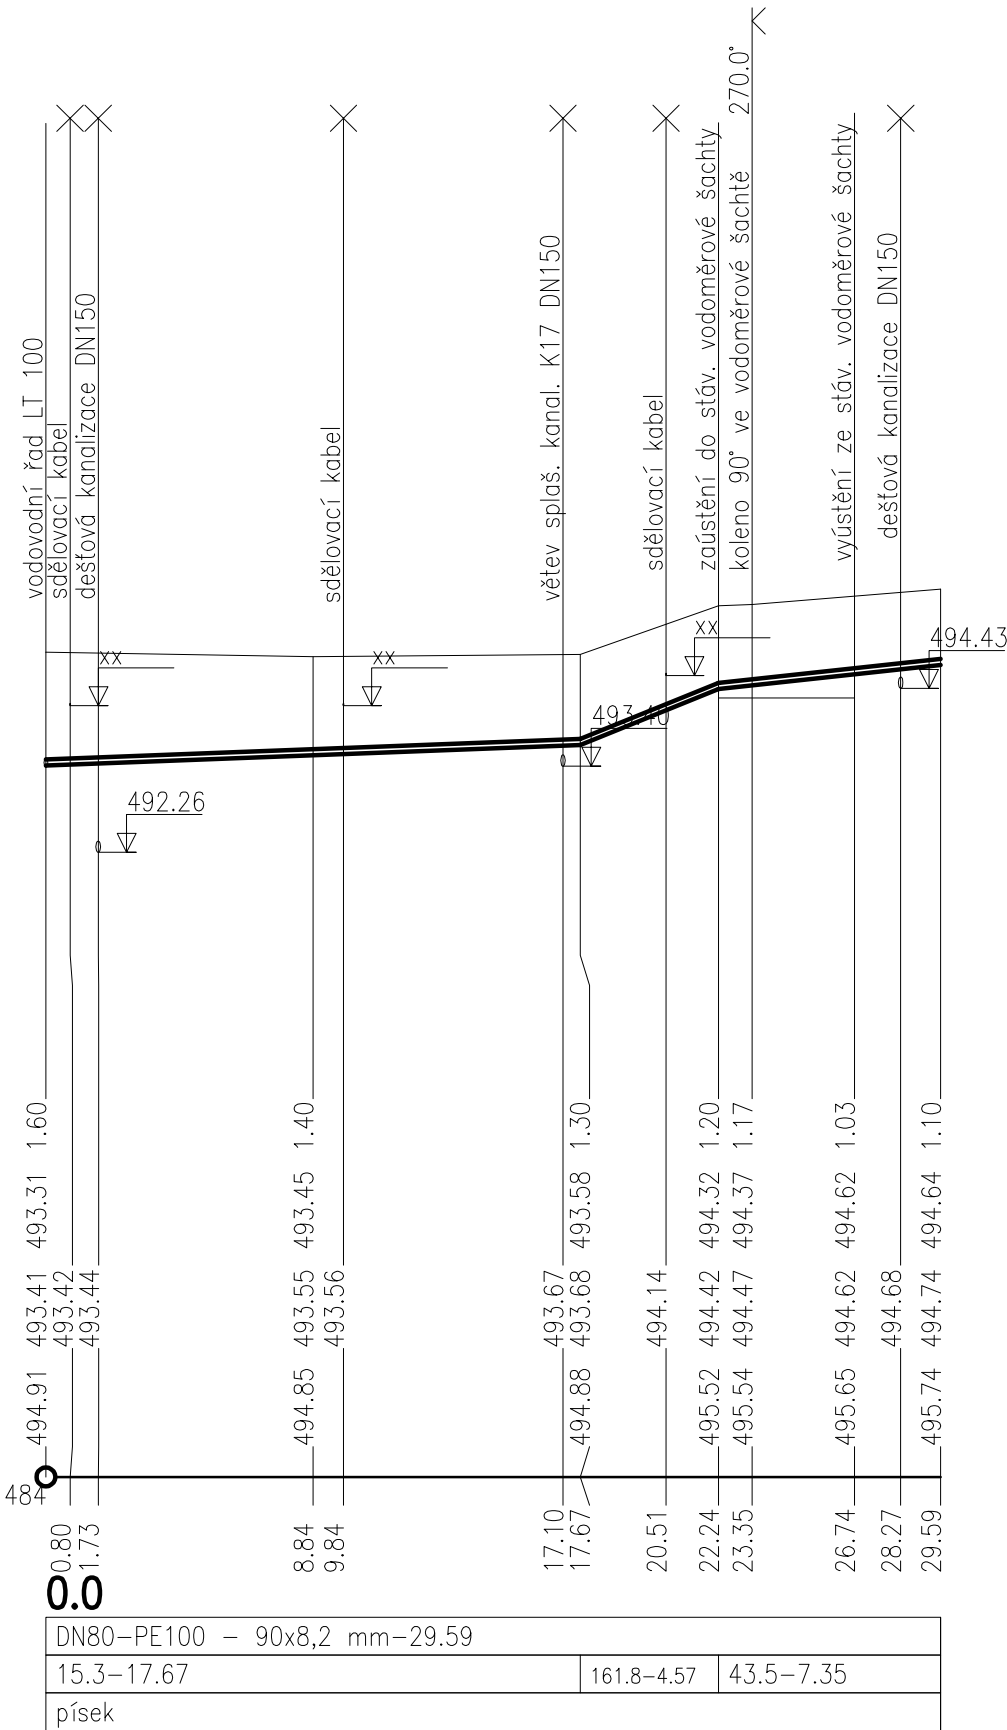

± 0,00 = 499,35 m n.m. = podlaha 1.NP

navrhl: Ing. M. Pelikánová		odp. projektant: Ing. M. Pelikánová		HIP : Ing. Šárka DUBSKÁ projekční ateliér Závodní 391/96c 360 06 Karlovy Vary – Dvory		Ing. Michaela PELIKÁNOVÁ projektová kancelář Botanická 256, Dalovice u Karlových Varů tel 604 207 652	
Kraj: KARLOVARSKÝ		Obec: HABARTOV					
Investor: Město Habartov, náměstí Přátelství 112, Habartov		Datum: 2/2025		Stupeň: DPS		Zakázkové číslo: 04–P–25	
Rekonstrukce budovy MÚ Habartov							
D.1.2.2 ZDRAVOTNĚ TECHNICKÉ INSTALACE							
Příloha: Podélný řez přípojkou vody						Měřítko:	Formát: 2x A4
						Číslo přílohy:	D.1.2.2.11