



SCHÉMA VODIČŮ – 3NP – SYSTÉM 1

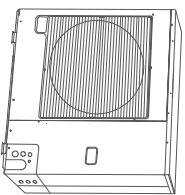

U-4LE2E8

1	2	3	4
---	---	---	---

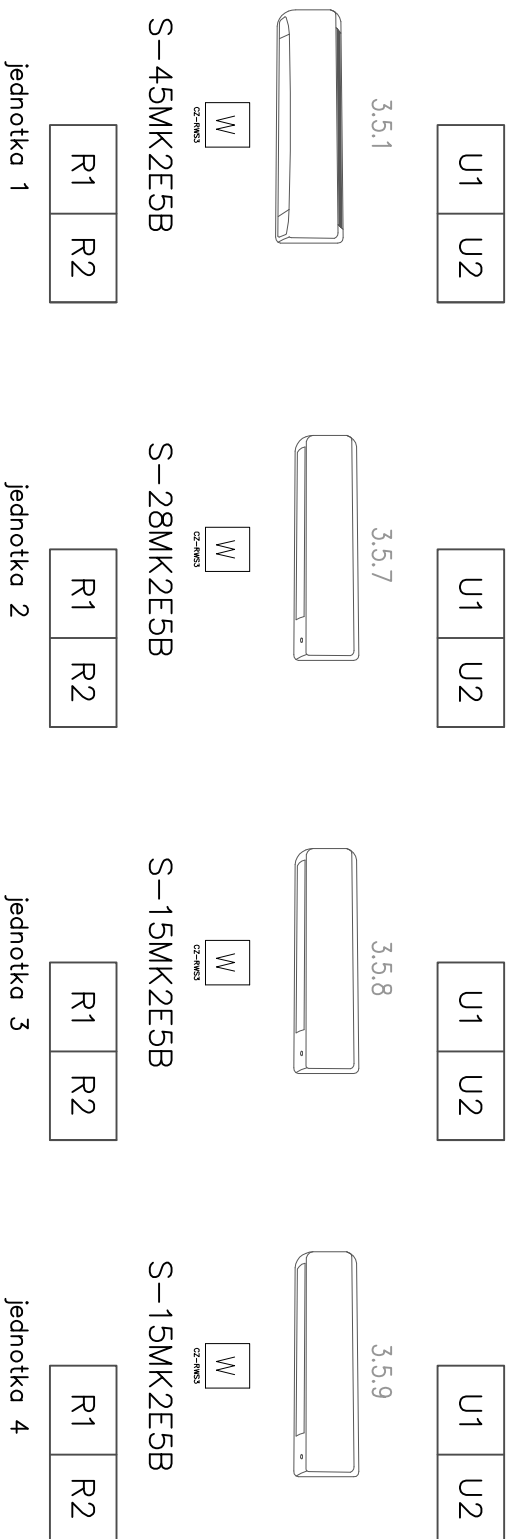

Vyraboval :		Vedoucí projektu :	
Jakub Stejskal		Ing. Šárka Dubská	
Kreslil :	Odpovědný projektant části ÚT :		
Jakub Stejskal	Pavel Stejskal AT		
Investor :			
Město Habartov, nám.Přítelství 112, 359 07, Habartov			
Stavba :			
Rekonstrukce budovy MÚ Habartov			
Lokalita :	Formát :	Paré :	
Habartov	A3		
Část :	Stupeň:	Číslo zakázky :	Číslo přílohy :
Zařízení pro vytápění a chlazení	PDPS	0202025	D.1.2.4-17
Obsah :	Měřítko :		
Schéma vodičů – ŽNP – systém 1	1:50		