


HLAVNÍ SCHÉMA POTRUBÍ – ŽNP – SYSTÉM 3

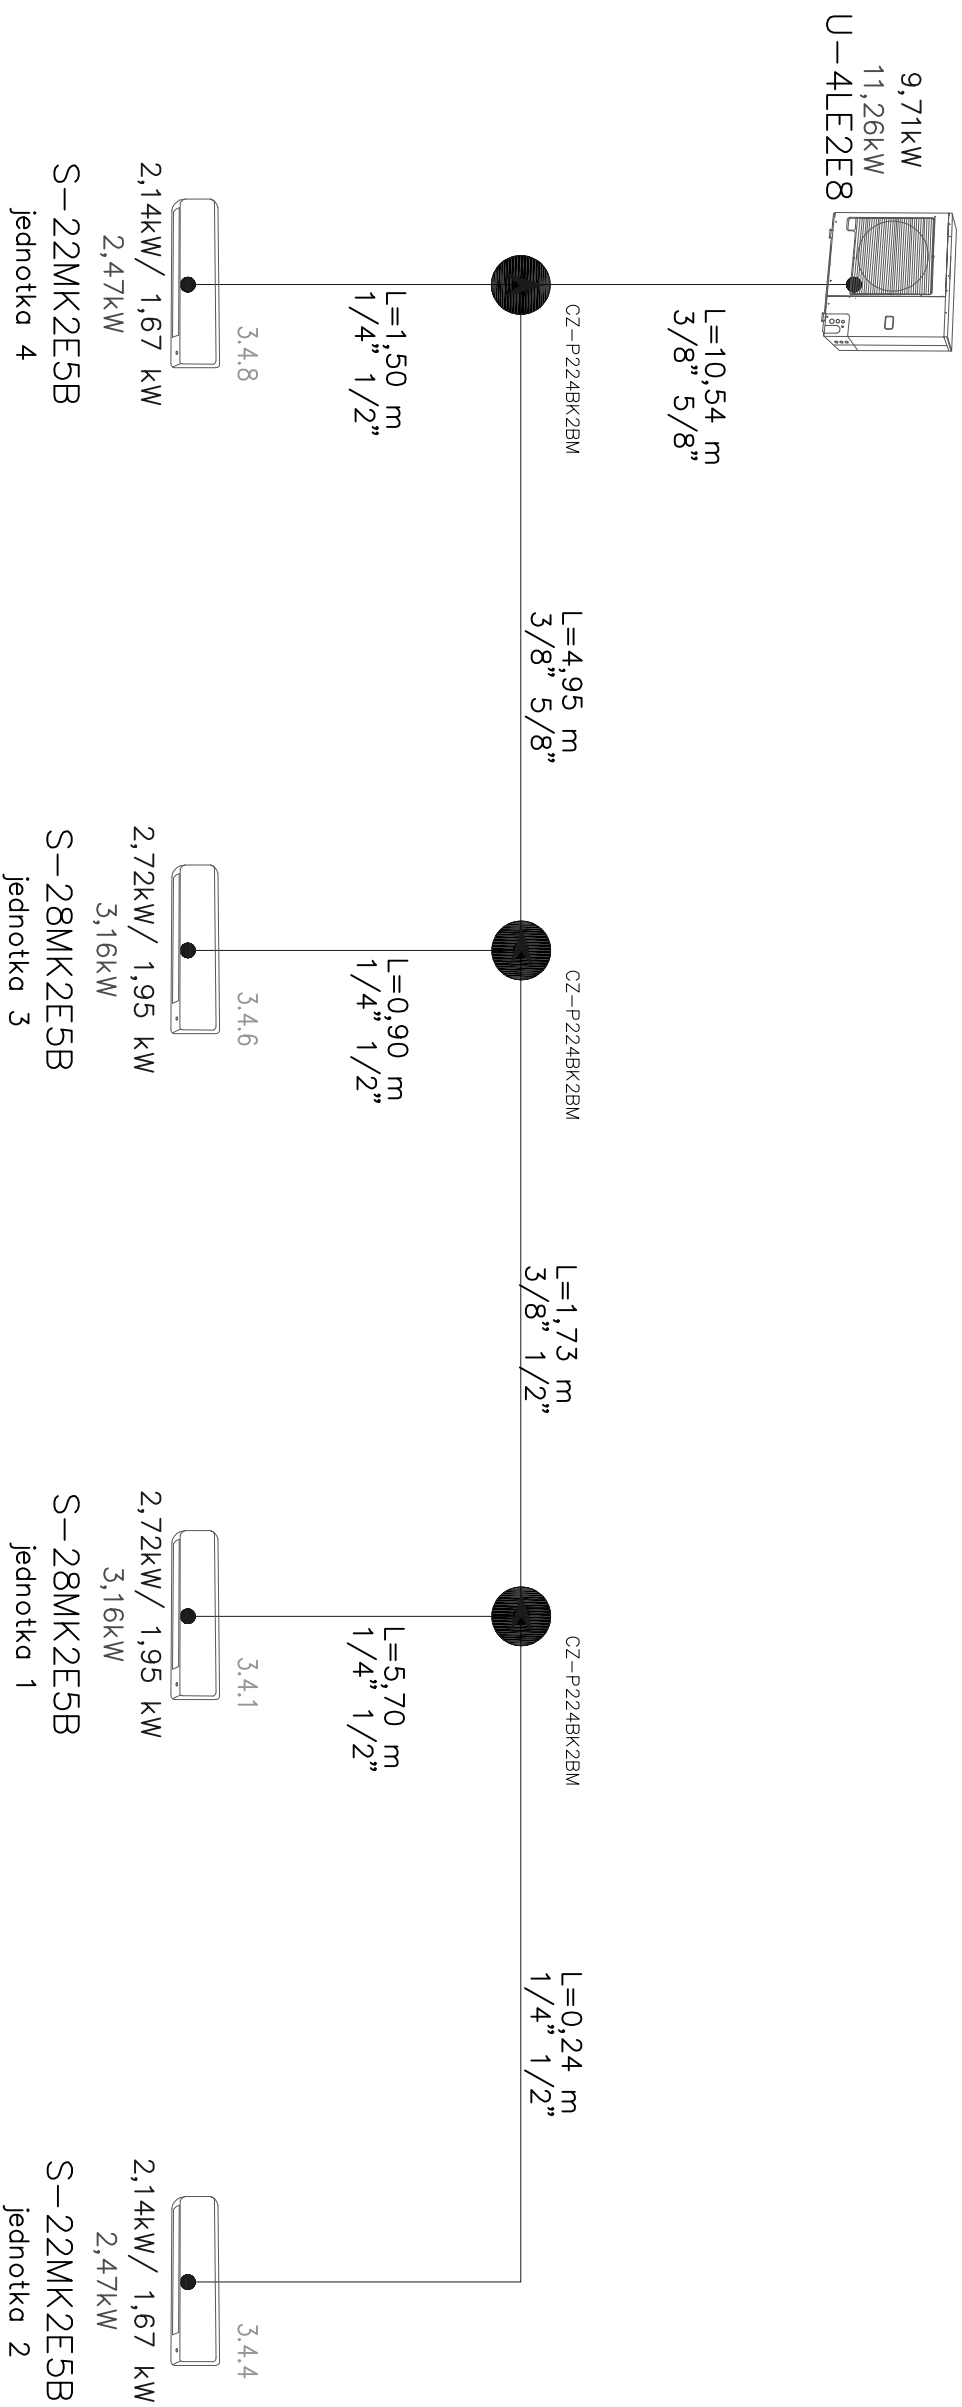

Vyracoval :		Vedoucí projektu :		Autorizace :		Poré :	
Jakub Stejskal		Ing. Šárka Dubská					
Kreslil :	Odpovědný projektant části OT :						
Jakub Stejskal	Pavel Stejskal AT						
Investor :							
Město Habartov, nám.Přátelství 112, 359 07, Habartov							
Stavba :							
Rekonstrukce budovy MÚ Habartov							
Lokalita :		Formát :		Datum :			
Habartov		A3		032025			
Část :		Supern:		Číslo zakázky :			
Zařízení pro vytápění a chlazení		PDPS		0202025			
Obsah :		Měřítko :		Číslo přílohy :			
Hlavní schéma potrubí – ŽNP – systém 3		1:50		D.1.2.4–24			